

118
T1-19,00

- 236,5 -

119
T1-17,00

- 239,4 -

120
T1-21,00

- 244,6 -

121
T1-17,00

- 236,5 -

122
WA160-17,00

e-on Netz


NUR NACHRICHTLICH

110-kV-Leitung
UW Hemmoor- UW Industriestraße
Nr. LH 14-1232


Lage-/Grunderwerbsplan

Mast-Nr. 118 - Mast-Nr. 122


Deckblatt

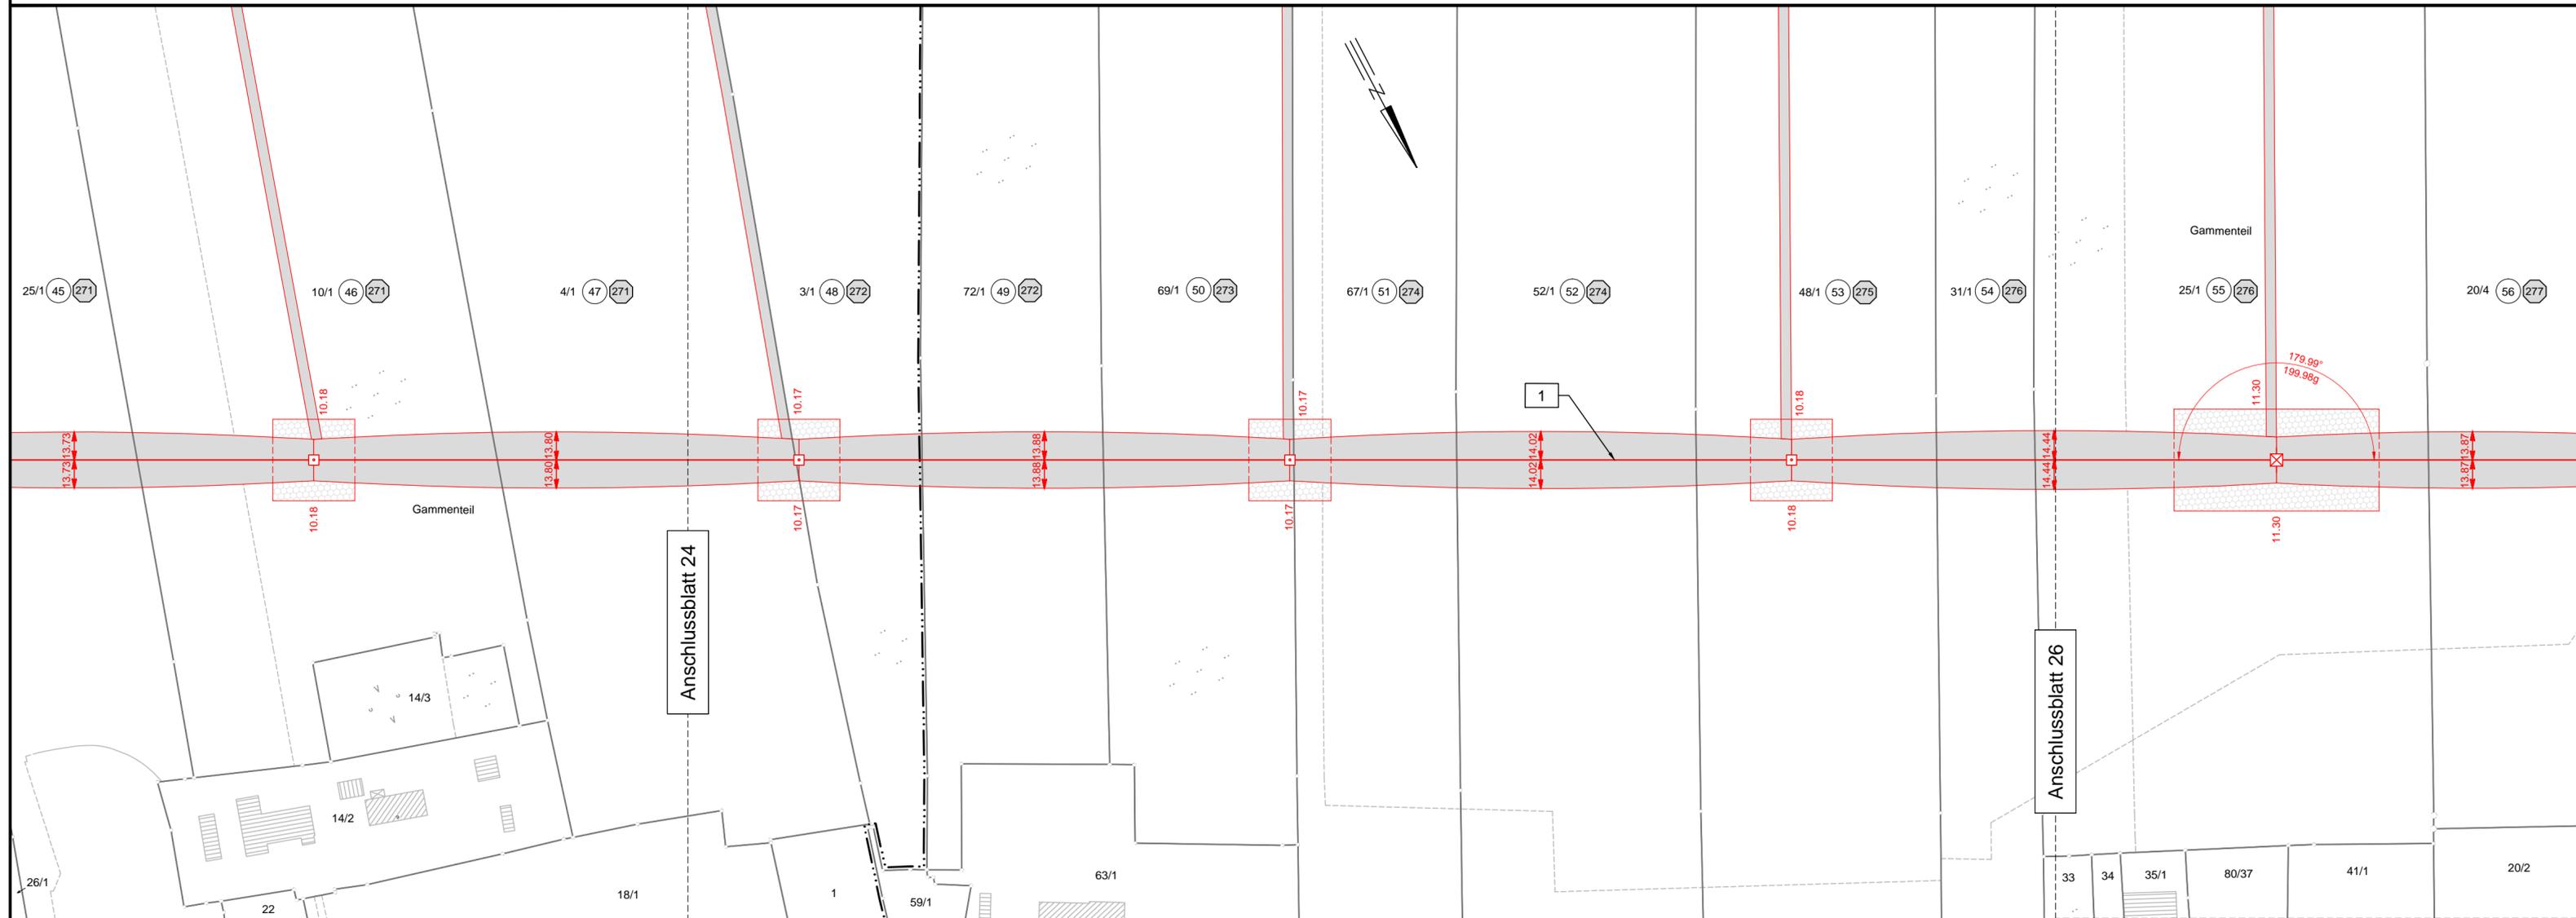

Legende:

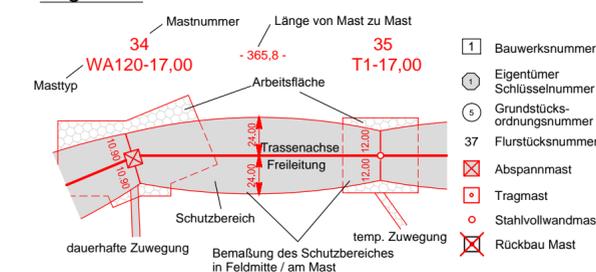

Grenzen:

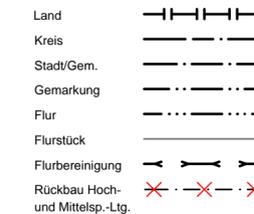

Planfeststellungsunterlage

Aufgestellt
Lehrte, 11.04.2011

i.h. f. a. l. *i. R. S. e. a.*

Firma
K2E
K2 Engineering GmbH

Maßstab:
1:2000

Einheit:
Meter

Datum	Name
Bearb. 07.03.2011	Vocht
Gepr. 17.03.2011	König
Zustand	Gültig
Org.-Einheit NE-NL	-

a	Masterhöhung	04.05.12	K2e	e-on Netz
	Mast 120			
Zust.	Änderung	Datum	Name	Blatt: 25 / 32

Satzungsgemäß ausgelegt in der Zeit

vom bis

Zeit und Ort der Auslegung sind vor Auslegung ortsüblich bekannt gemacht worden

Gemeinde:

Dienstsigel/Unterschrift

Planfeststellungsbehörde

Gemeinde Cuxhaven, Stadt
Gemarkung Altenbruch

Flur 11

Flur 12

Anschlussblatt 24

Anschlussblatt 26