

122
WA160-17,00

- 212,2 -

123
T1-17,00

- 187,0 -

124
T1-17,00

- 220,4 -

125
T1-19,00

- 228,5 -

126
T1-19,00

- 233,3 -

127
T1-17,00

e-on Netz

NUR NACHRICHTLICH


110-kV-Leitung
UW Hemmoor- UW Industriestraße
Nr. LH 14-1232

Lage-/Grunderwerbsplan

Mast-Nr. 122 - Mast-Nr. 127

Deckblatt

Legende:

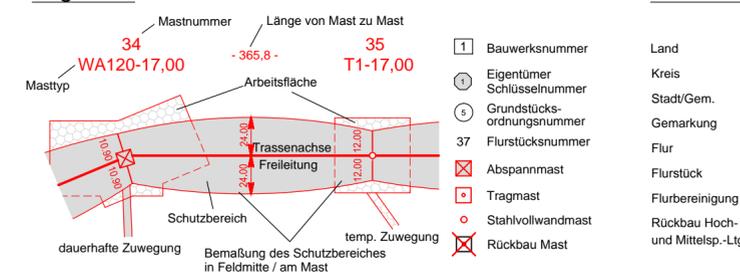

Planfeststellungsunterlage

Aufgestellt
Lehrte, 11.04.2011

ih.fal *i.R. Sch*

Firma
K2E
K2 Engineering GmbH

Maßstab:
1:2000

Einheit:
Meter

Datum	Name
Bearb. 07.03.2011	Vocht
Gepr. 17.03.2011	König
Zustand	Gültig
Org.-Einheit NE-NL	-

a Masterhöhung 04.05.12 K2e

Mast 125, 126

Zuwegung M127

e-on Netz

Zust. Änderung Datum Name Blatt: 26 / 32

Satzungsgemäß ausgelegt in der Zeit
vom
bis

Zeit und Ort der Auslegung sind vor Auslegung ortsüblich bekannt gemacht worden

Gemeinde:

Dienstsigel/Unterschrift

Planfeststellungsbehörde

Gemeinde Cuxhaven, Stadt
Gemarkung Altenbruch

Flur 12

Flur 13

Anschlussblatt 25

Anschlussblatt 27

