




110-kV-Leitung
UW Hemmoor- UW Industriestraße
Nr. LH 14-1232

Lage-/Grunderwerbsplan

Mast-Nr. 138 - Mast-Nr. 142

Deckblatt

Legende:

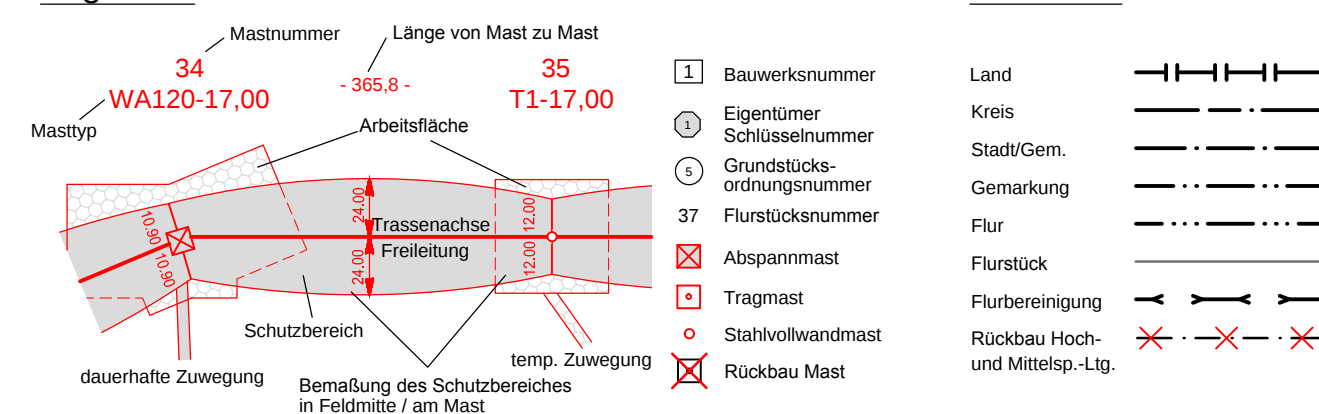

Grenzen:

Planfeststellungsunterlage

Satzungsgemäß ausgelegt in der Zeit
vom
bis

Zeit und Ort der Auslegung sind vor Auslegung ortsüblich bekannt gemacht worden

Gemeinde:

Aufgestellt
Lehrte, 11.04.2011

i.k. phil *i.A. Sch*

Firma K2F	Maßstab: 1:2000	Einheit: Meter
---------------------	---------------------------	--------------------------

K2 Engineering GmbH	212000	Motor
---------------------	--------	-------

					Datum	Name
				Bearb.	07.03.2011	Vocht
				Gepr.	17.03.2011	König
				Zustand		Gültig
				Org.-Einheit NE-NL		-

a	Masttyp geänd.	04.05.12	K2e	
---	----------------	----------	-----	--

	Mast 140, 141			 
	Zuweisung M138			

Zust.	Änderung	Datum	Name	Blatt: 29 / 32
-------	----------	-------	------	----------------