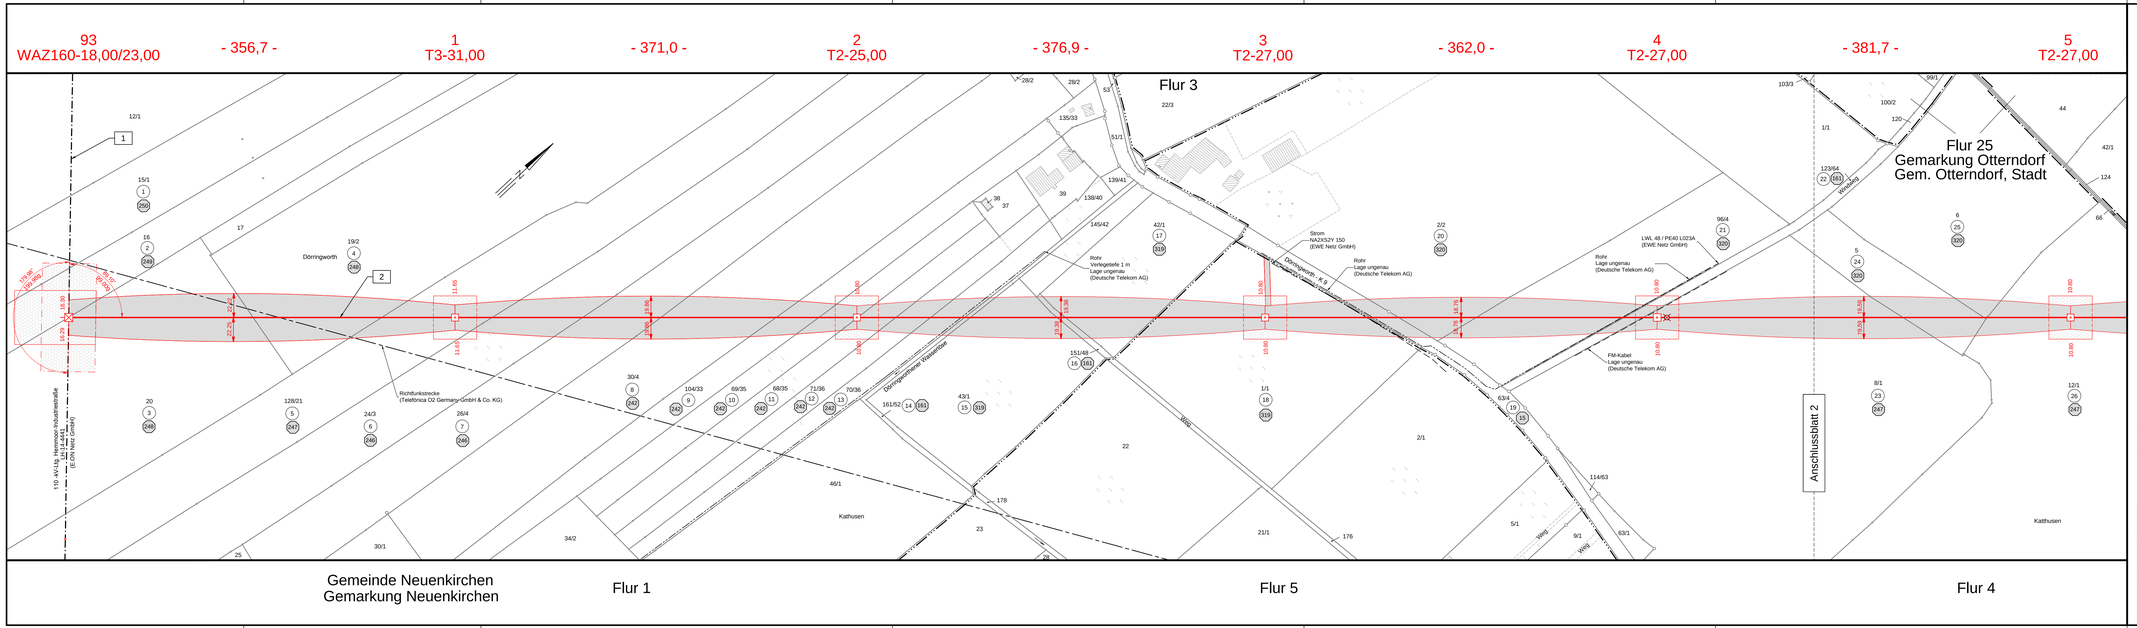

e·on Netz

NUR NACHRICHTLICH

110-kV-Leitung Abzweig Otterndorf Nr. LH-14-1233

Lage-/Grunderwerbsplan

Mast-Nr. 93 - Mast-Nr. 5

Deckblatt

Legende:

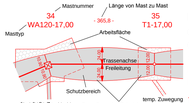

- 1 Bauwerksnummer
- Eigentümer Schlüsselnummer
- Grundbuchordnungsnummer
- 37 Flurstücksnummer
- Abspannmast
- Tragmast
- Stahlvollwandmast
- Rückbau Mast

Grenzen:

- Land
- Kreis
- Stadt/Gem.
- Gemarkung
- Flur
- Flurstück
- Flurbereinigung
- Rückbau Hoch- und Mittelsp.-Ltg.

Planfeststellungsunterlage

Aufgestellt
Lehrte, 11.04.2011

Firma	Maßstab:	Einheit:
K2E K2 Engineering GmbH	1:2000	Meter

					Datum	Name
				Bearb.	07.03.2011	Vocht
				Gepr.	17.03.2011	König
				Zustand		Gültig
a	Masterhöhung	04-05.12	K2e	Org.-Einheit NE-NL		-
	Mast 1, 3, 4, 5					
	Massverschieb.					
	Mast 4					
Zust.	Änderung	Datum	Name	Blatt:	1 / 2	

e·on Netz

Satzungsgemäß ausgelegen in der Zeit
vom .....
bis .....

Zeit und Ort der Auslegung sind vor Auslegung ortsüblich bekannt gemacht worden

Gemeinde: .....

Dienstsiegel/Unterschrift .....

Planfeststellungsbehörde