

25
T1-17,00
VH

Lastfall	Durchhang [m]	
	links	rechts
80°C	6.66 *	6.66
40°C	5.63	5.63
-5°C+u.Z.	6.46	6.46

* dargestellte Seilkurve

26
T1-19,00
VH

Lastfall	Durchhang [m]	
	links	rechts
80°C	7.02	7.02 *
40°C	5.95	5.95
-5°C+u.Z.	6.74	6.74

* dargestellte Seilkurve



27
T1-17,00
VH

Lastfall	Durchhang [m]	
	links	rechts
80°C	7.61	7.61 *
40°C	6.46	6.46
-5°C+u.Z.	7.15	7.15

* dargestellte Seilkurve

28
WA160-17,00
DA/

Vogelschutzmarkierung

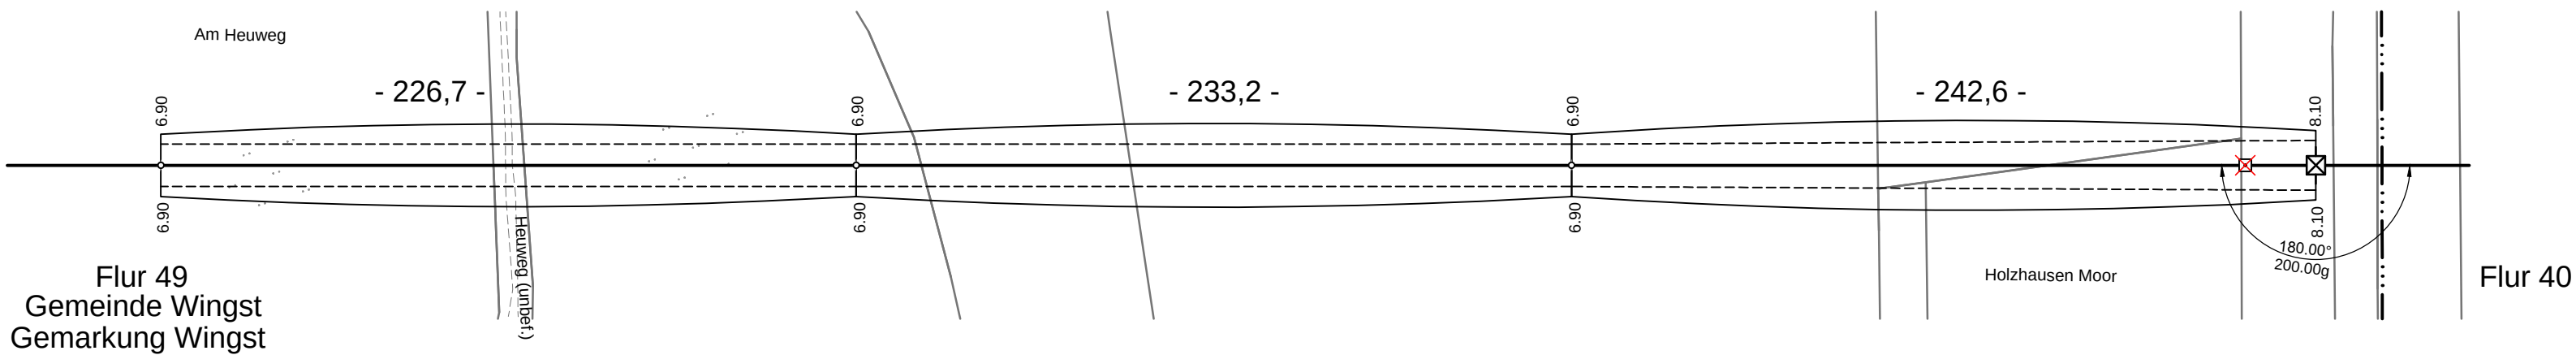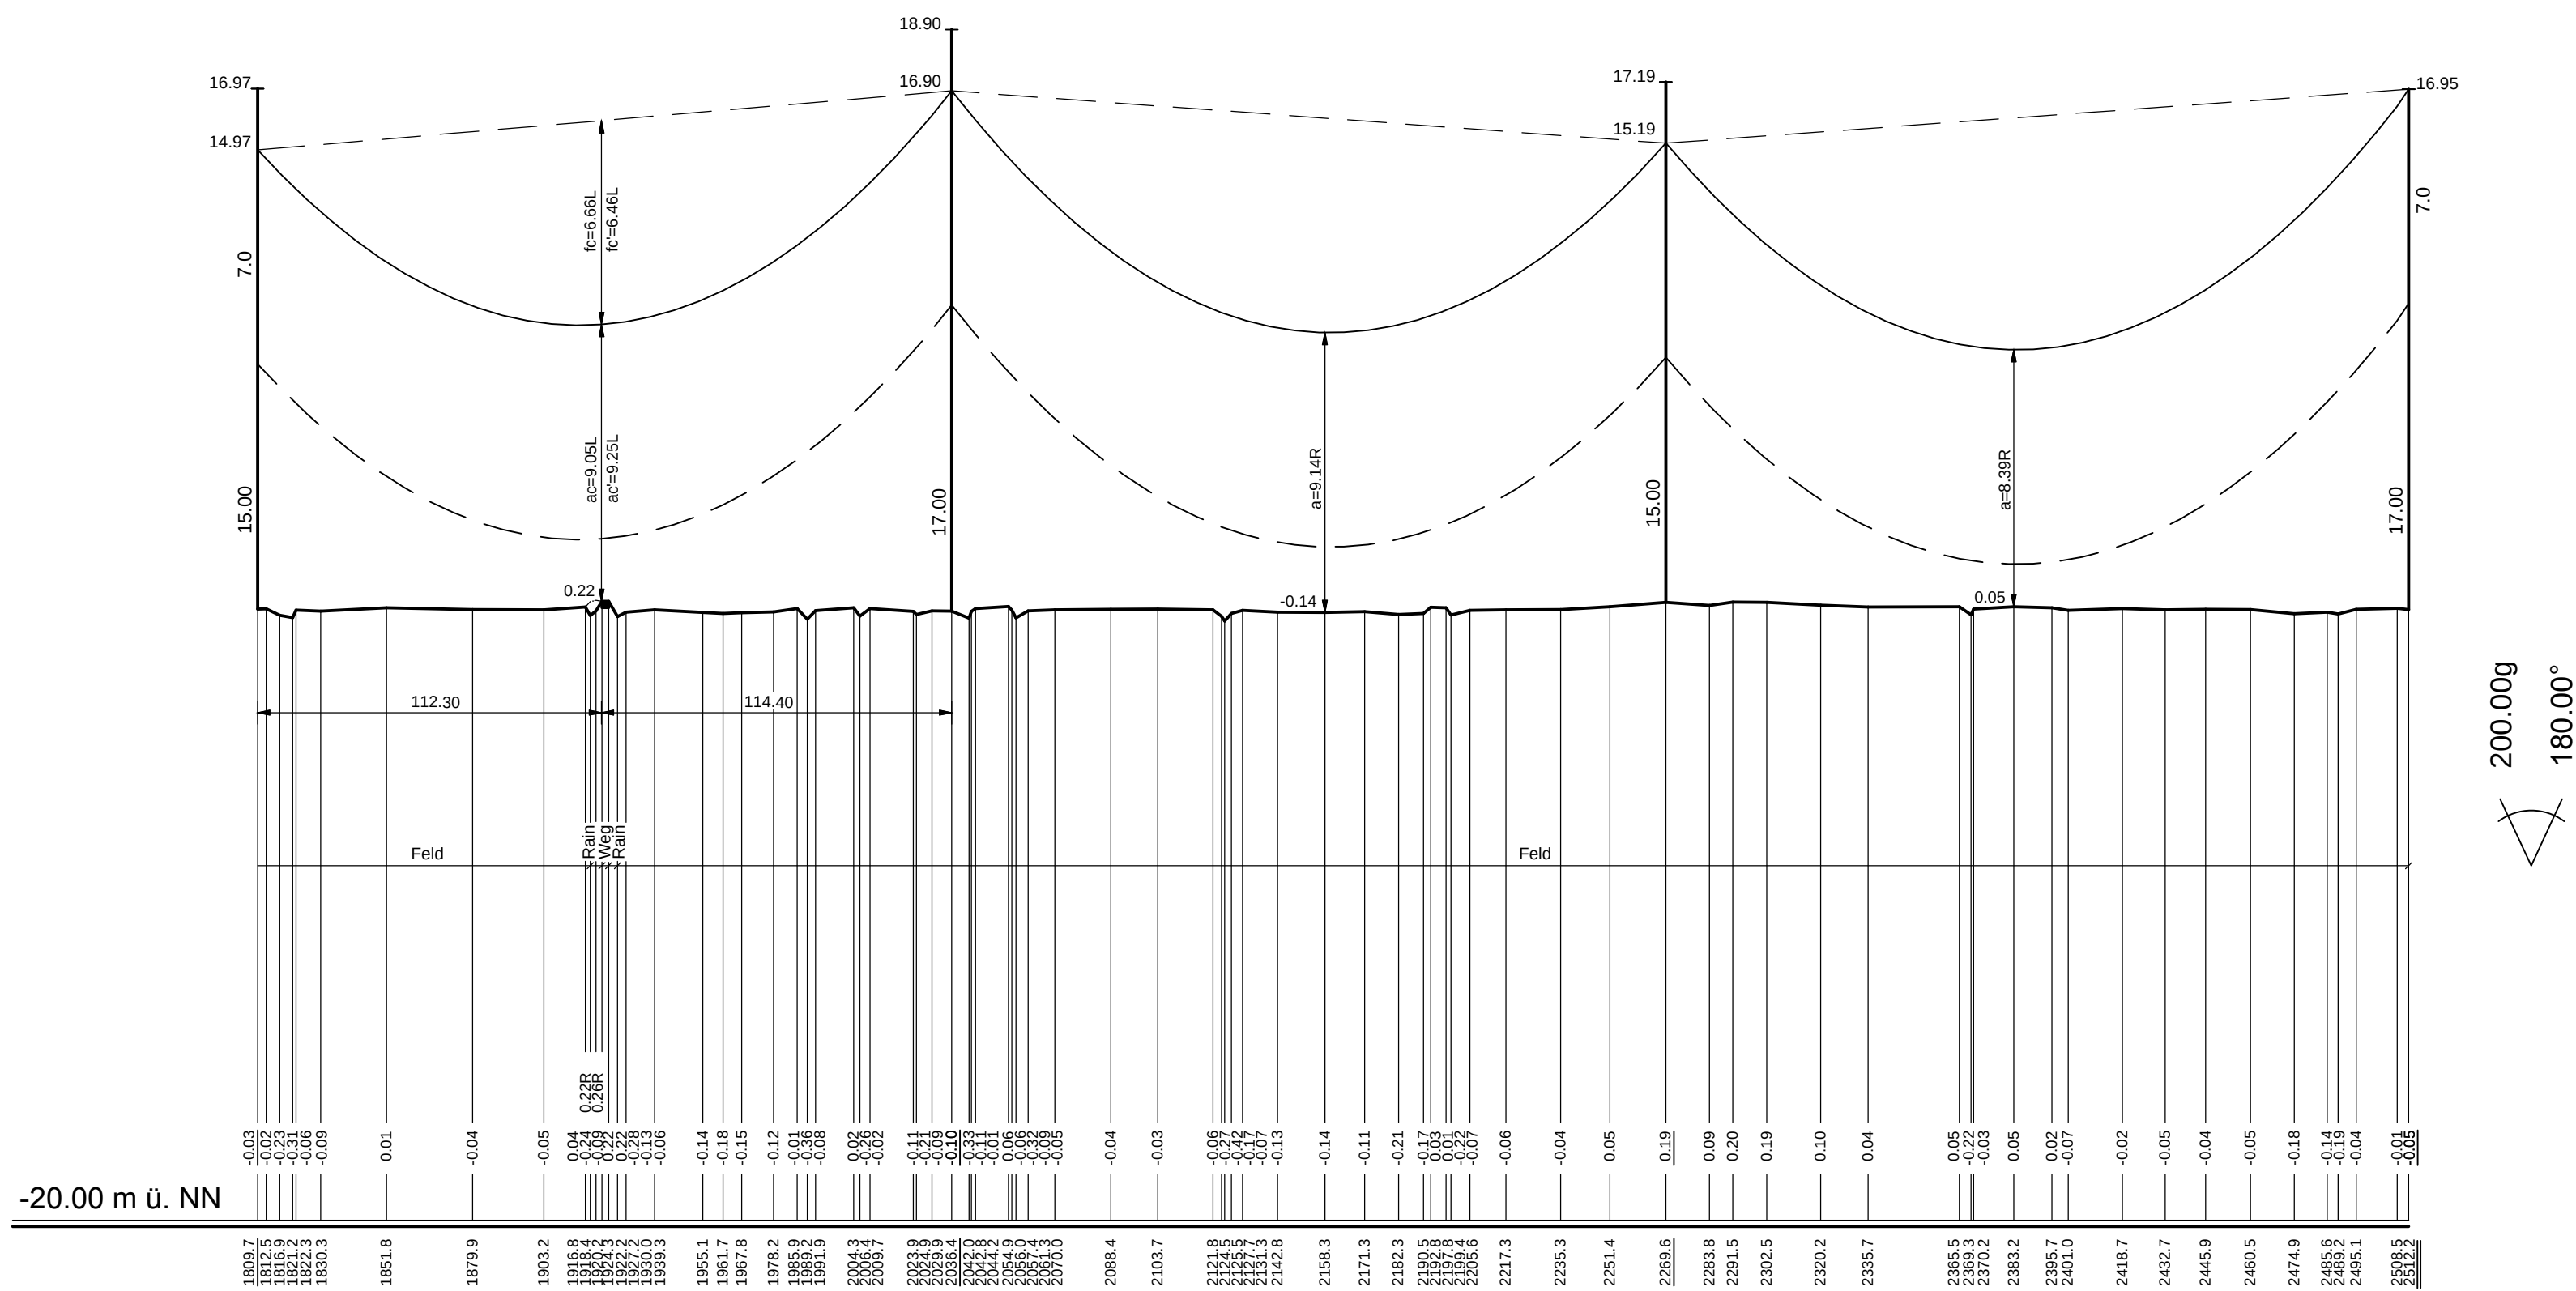

Vegetationspunkte mit Seilabstand < 3.50 m
Vegetationspunkte mit Seilabstand >= 3.50 m

e-on Netz

NUR NACHRICHTLICH

110-kV-Leitung
UW Hemmoor - UW Industriestraße
Nr. LH-14-1232

Längenprofil

Mast-Nr. 25 - Mast-Nr. 28

Deckblatt

DIN VDE-Bestimmung	: 0210/EN 50341/03.02 Wind4/Eis2
Masttyp	: SVM: A-2-D - 2004.4
Beseilung	
Leiterseil	: 2x3x2 304-AL1/49-ST1A MZS = 46.0 N/mm²
Erdseil	: 1x 264-AL1/34-ST1A MZS = 46.0 N/mm²
Luftkabel/sonstige Belegung	: oder Äquivalent zum ES ideell dhgl. bei +10°C
Kettenlänge	: DA = 3.85m VH = 2.00m
Seitliche Überhöhung	: 10.0 m rechts oder links aufgenommen

Planfeststellungsunterlage			Satzungsgemäß ausgelegt in der Zeit vom bis
Aufgestellt Lehrte, i.k. h. l.	11.04.2011 i. A. S. e. a.		Zeit und Ort der Auslegung sind vor Auslegung ortsüblich bekannt gemacht worden Gemeinde:
Firma K2E K2 Engineering GmbH	Maßstab: Länge 1:2000 Höhe 1:200	Einheit: Meter	Dienststempel/Unterschrift
	Datum 07.03.2011 17.03.2011 Gültig	Name Papenroth König	Planfeststellungsbehörde
a Mast 26	Masterhöhung 04.05.12	K2e	
Zust.	Änderung	Datum	Name Blatt: 5 / 32