

28
WA160-17,00
/DA

Lastfall	Durchhang [m]	
	links	rechts
80°C	8.24 *	8.24 *
40°C	7.18	7.18
-5°C+u.Z.	8.27	8.27
* dargestellte Seilkurve		

29
T2-19,00
VH

Lastfall	Durchhang [m]	
	links	rechts
80°C	7.85 *	7.85 *
40°C	6.84	6.84
-5°C+u.Z.	8.10 *	8.11
* dargestellte Seilkurve		

30
T2-19,00
VH



Lastfall	Durchhang [m]	
	links	rechts
80°C	9.81 *	9.80 *
40°C	8.41	8.41
-5°C+u.Z.	9.82	9.82 *
* dargestellte Seilkurve		

31
T2-23,00
VH

Lastfall	Durchhang [m]	
	links	rechts
80°C	12.81 *	12.80 *
40°C	11.31	11.31
-5°C+u.Z.	12.67	12.68
* dargestellte Seilkurve		

32
T2-21,00
VH

Vogelschutzmarkierung

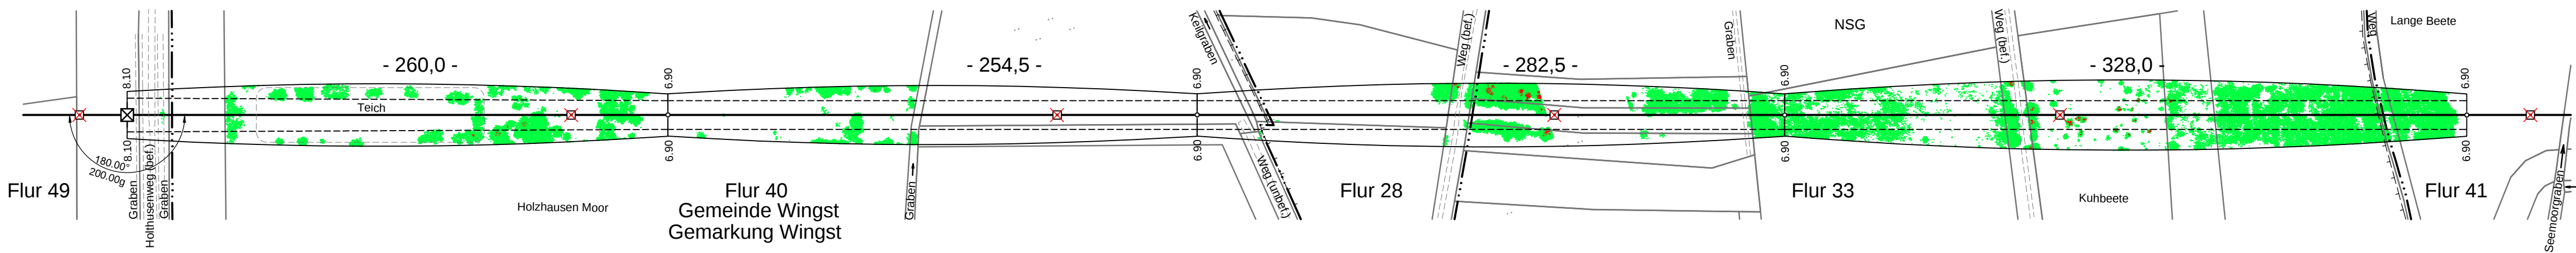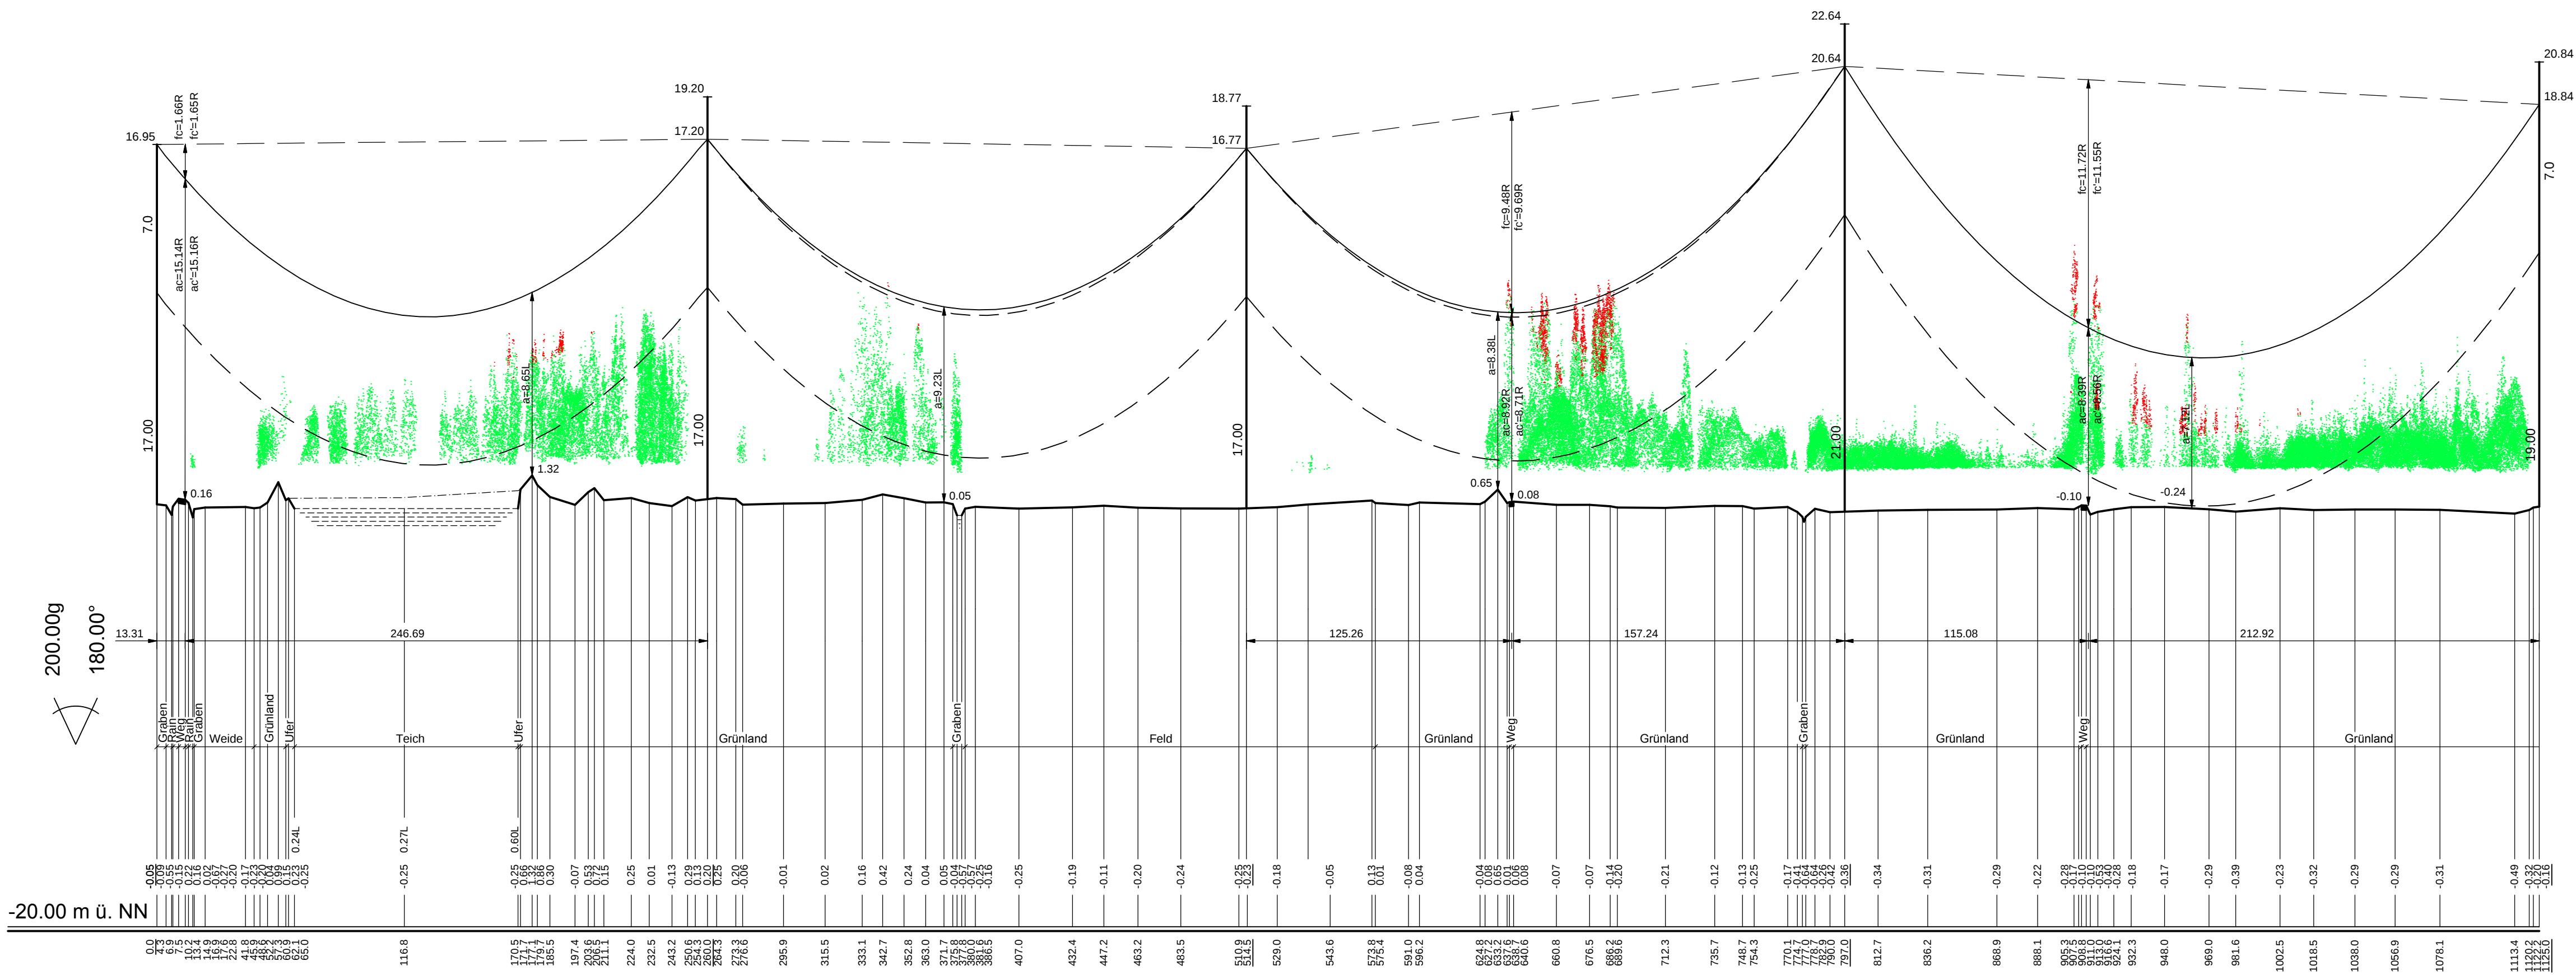

Vegetationspunkte mit Seilabstand < 3.50 m
Vegetationspunkte mit Seilabstand >= 3.50 m

e-on Netz

NUR NACHRICHTLICH

110-kV-Leitung
UW Hemmoor - UW Industriestraße
Nr. LH-14-1232

Längenprofil

Mast-Nr. 28 - Mast-Nr. 32

DIN VDE-Bestimmung	: 0210/EN 50341/03.02 Wind4/Eis2
Masttyp	: A-2-D - 2004.4; SVM
Beseilung	
Leiterseil	: 2x3x2 304-AL1/49-ST1A MZS = 46.0 N/mm²
Erdseil	: 1x 264-AL1/34-ST1A MZS = 46.0 N/mm²
Luftkabel/sonstige Belegung	: oder Äquivalent zum ES ideell dhgl. bei +10°C
Kettenlänge	: DA = 3.85m VH = 2.00m
Seitliche Überhöhung	: 10.0 m rechts oder links aufgenommen

Planfeststellungsunterlage

Aufgestellt
Lehrte, 11.04.2011
ik
i.A. J.

Firma
K2E
K2 Engineering GmbH

Maßstab:
Länge 1:2000
Höhe 1:200

Einheit:
Meter

Datum Name
Bearb. 07.03.2011 Papenroth
Gepr. 17.03.2011 König
Zustand Gültig
Org.-Einheit NE-NL -

Zust. Änderung Datum Name Blatt: 6 / 32

Satzungsgemäß ausgelegt in der Zeit

von bis

Zeit und Ort der Auslegung sind vor Auslegung ortsüblich bekannt gemacht worden

Gemeinde:

Dienststempel/Unterschrift

Planfeststellungsbehörde

e-on Netz