

Lastfall	Durchhang [m]	
	links	rechts
80°C	8.66 *	8.65
40°C	7.54	7.54
-5°C+u.Z.	8.87 *	8.87

* dargestellte Seilkurve

Lastfall	Durchhang [m]	
	links	rechts
80°C	6.61 *	6.60
40°C	5.72	5.72
-5°C+u.Z.	6.85 *	6.86

* dargestellte Seilkurve



Lastfall	Durchhang [m]	
	links	rechts
80°C	7.34	7.56 *
40°C	6.34	6.54
-5°C+u.Z.	7.37	7.58

* dargestellte Seilkurve



Vegetationspunkte mit Seilabstand < 3.50 m

Vegetationspunkte mit Seilabstand ≥ 3.50 m

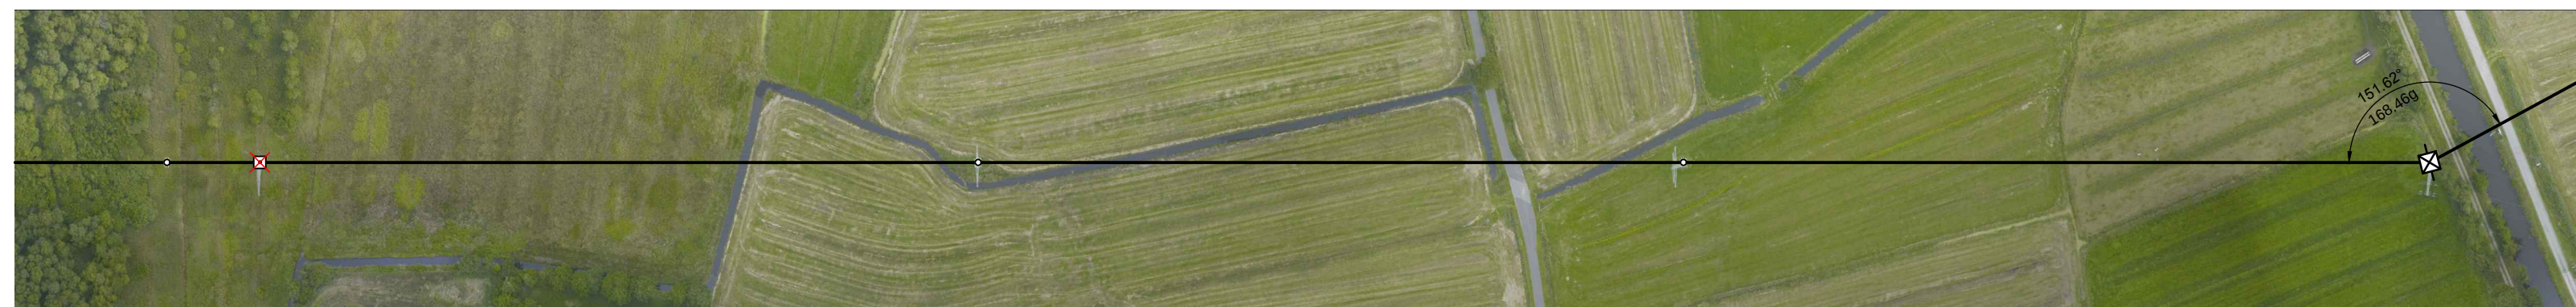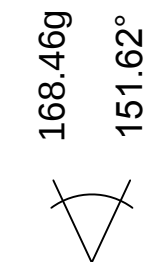

NUR NACHRICHTLICH

Längenprofil

DIN VDE-Bestimmung	: 0210/EN 50341/03.02 Wind4/Eis2		
Masttyp	: SVM; A-2-D - 2004.4		
Beiseilung			
Leiterseil	2x3x2 304-AL1/49-ST1A	MZS = 46.0 N/mm ²	
Erdisel	1x 264-AL1/34-ST1A	MZS = 46.0 N/mm ²	
Luftkabel/sonstige Belegung	: oder Äquivalent zum ES ideale dghl. bei +10°C		
Kettenlänge	DA = 3.85m	VH = 2.00m	
Seitliche Überhöhung	10.0 m rechts	_____ oder links	_____ aufgenommen

Satzungsgemäß ausgelegt in der Zeit
vom
bis

Zeit und Ort der Auslegung sind vor Auslegung ortsüblich bekannt gemacht worden

Gemeinde:

Maßstab:	Einheit:
Länge 1:2000	Meter
Höhe 1:200	

	Datum	Name
Bearb.	07.03.2011	Papenroth
Gepr.	17.03.2011	König
Zustand		Gültig
Org.-Einheit NE-NL		-

Zust.	Änderung	Datum	Name	Blatt: 7 / 32
-------	----------	-------	------	---------------