
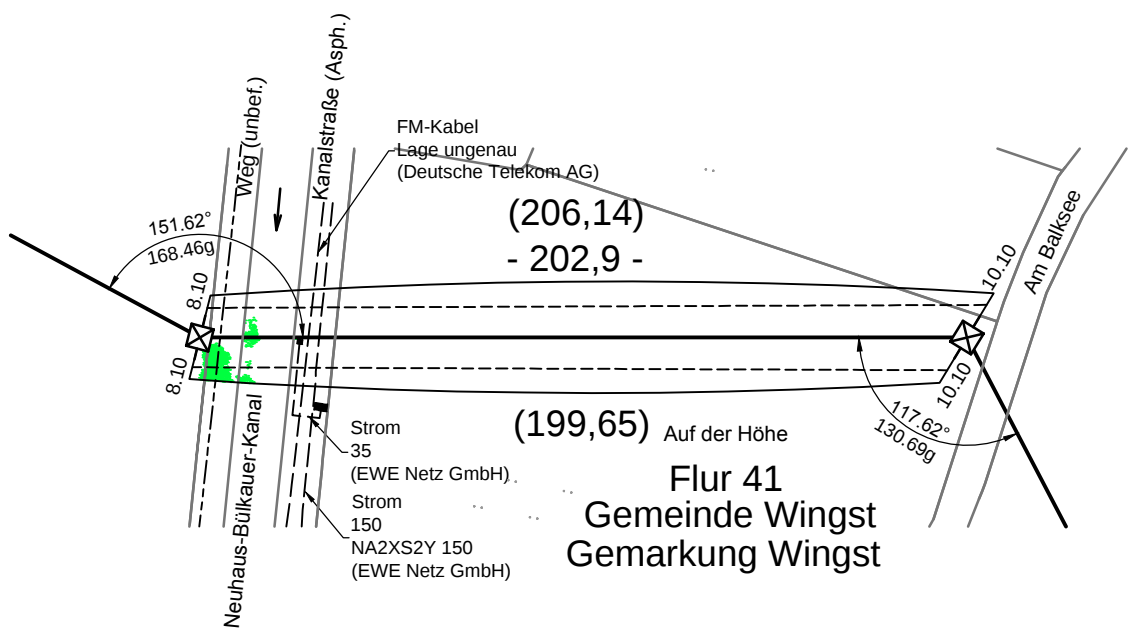


35
WA160-17,00
/DA

Lastfall	Durchhang [m]	
	links	rechts
80°C	6.26 *	5.95 *
40°C	5.35	5.06
-5°C+u.Z.	-	-
* dargestellte Seilkurve		

36
WA100-17,00
DA/

Vogelschutzmarkierung

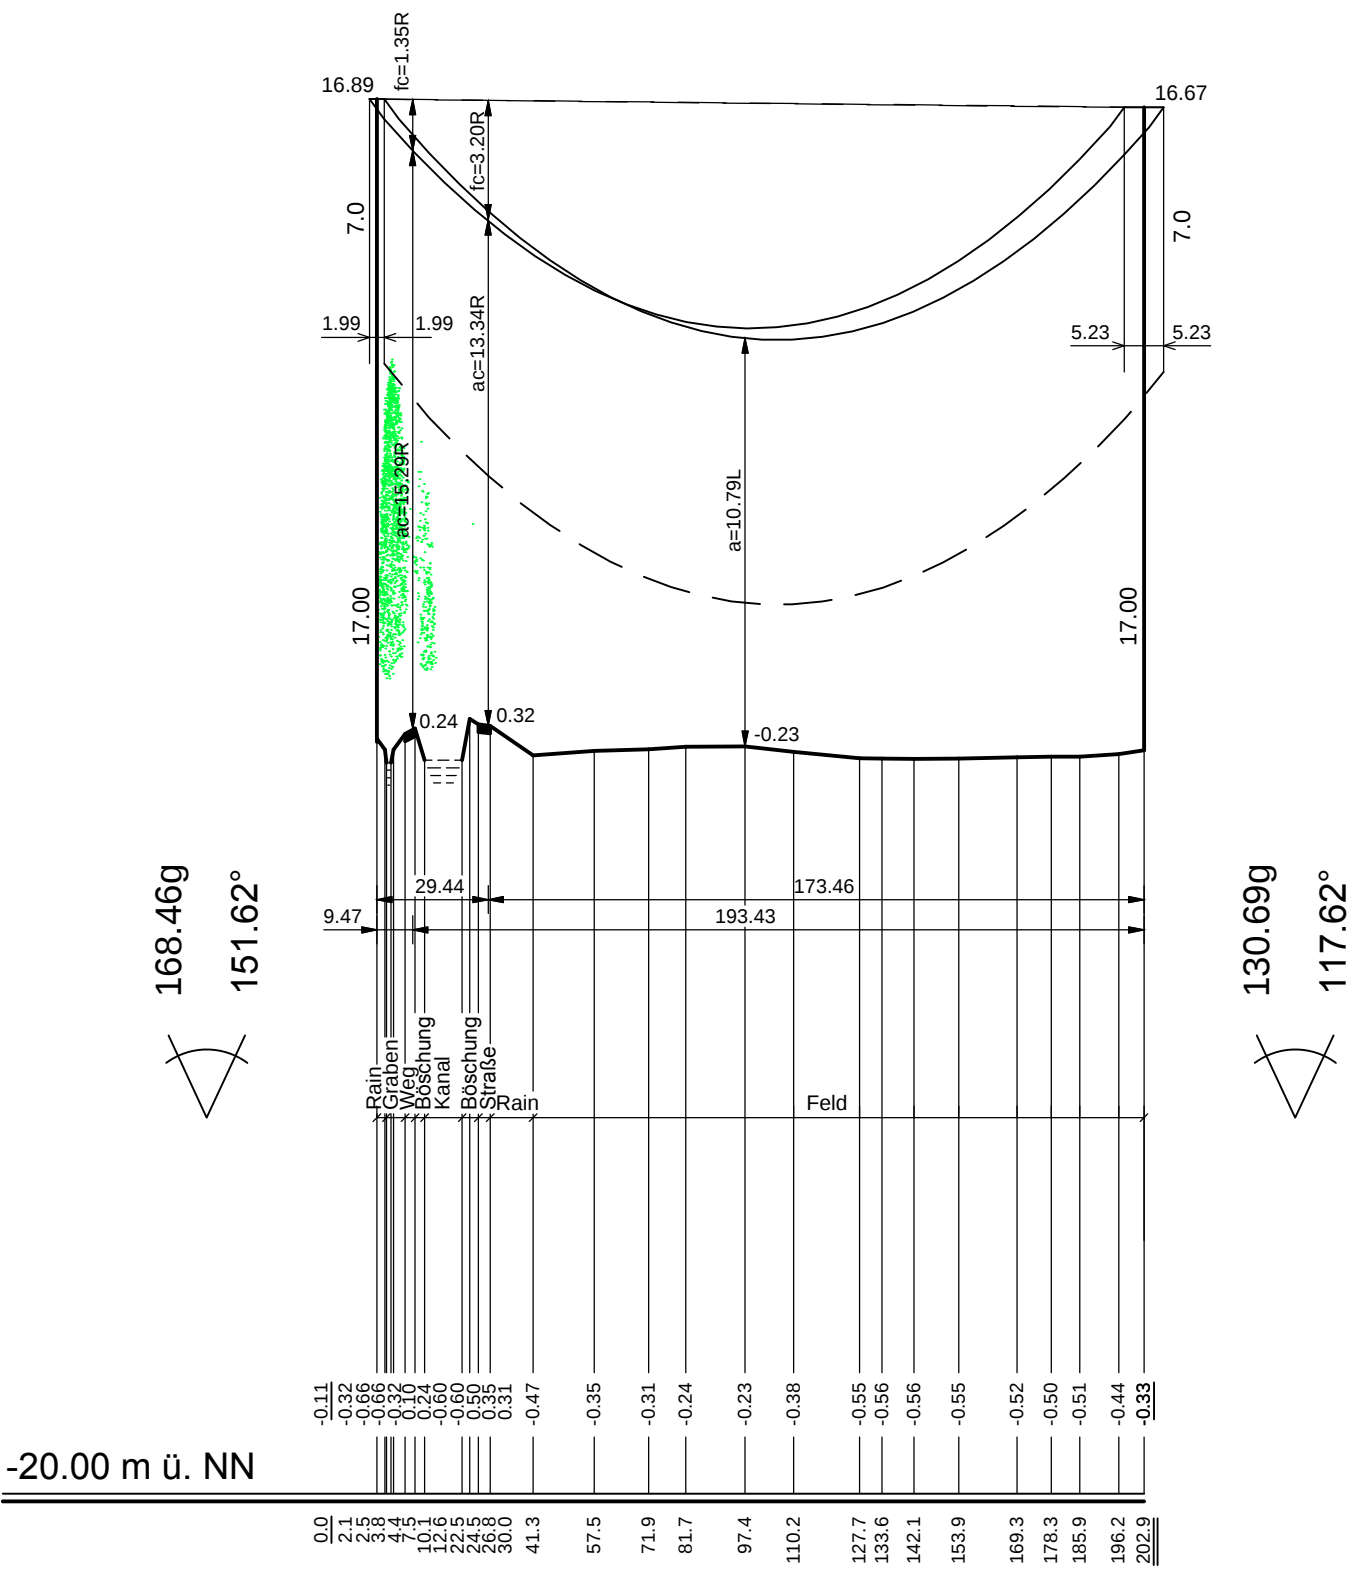

Vegetationspunkte mit Seilabstand < 3.50 m
Vegetationspunkte mit Seilabstand >= 3.50 m

e-on Netz

NUR NACHRICHTLICH

110-kV-Leitung
UW Hemmoor - UW Industriestraße
Nr. LH-14-1232

Längenprofil

Mast-Nr. 35 - Mast-Nr. 36

DIN VDE-Bestimmung	: 0210/EN 50341/03.02 Wind4/Eis2
Masttyp	: A-2-D - 2004.4
Beseilung	
Leiterseil	: 2x3x2 304-AL1/49-ST1A MZS = 40.0 N/mm²
Erdseil	: 1x 264-AL1/34-ST1A MZS = 40.0 N/mm²
Luftkabel/sonstige Belegung	: oder Äquivalent zum ES ideell dhgl. bei +10°C
Kettenlänge	: DA = 3.85m
Seitliche Überhöhung	: 10.0 m rechts — — — — oder links aufgenommen

Planfeststellungsunterlage			Satzungsgemäß auslegen in der Zeit vom bis	
Aufgestellt Lehrte, 11.04.2011			Zeit und Ort der Auslegung sind vor Auslegung ortsüblich bekannt gemacht worden	
..... i.k. h. l. i. R. S.			Gemeinde:	
Firma K2E K2 Engineering GmbH			Dienstsiegel/Unterschrift	
Maßstab: Länge 1:2000 Höhe 1:200			Planfeststellungsbehörde	
Einheit: Meter				
			Datum Name	
			Bearb. 07.03.2011 Papenroth	
			Gepr. 17.03.2011 König	
			Zustand Gültig	
			Org.-Einheit NE-NL -	
			e-on Netz	
Zust.	Änderung	Datum	Name	Blatt: 8 / 32