

36
WA100-17,00
/DA


Lastfall	Durchhang [m]	
	links	rechts
	80°C	7.85 *
	40°C	6.74
-5°C+u.Z.	6.76	6.22
	6.76	6.29
* dargestellte Seilkurve		

37
T1-19,00
VH

Lastfall	Durchhang [m]	
	links	rechts
	80°C	7.31
	40°C	6.27
-5°C+u.Z.	6.40	6.42
	6.40	6.44
* dargestellte Seilkurve		

38
WA160-17,00
DA/

Vogelschutzmarkierung

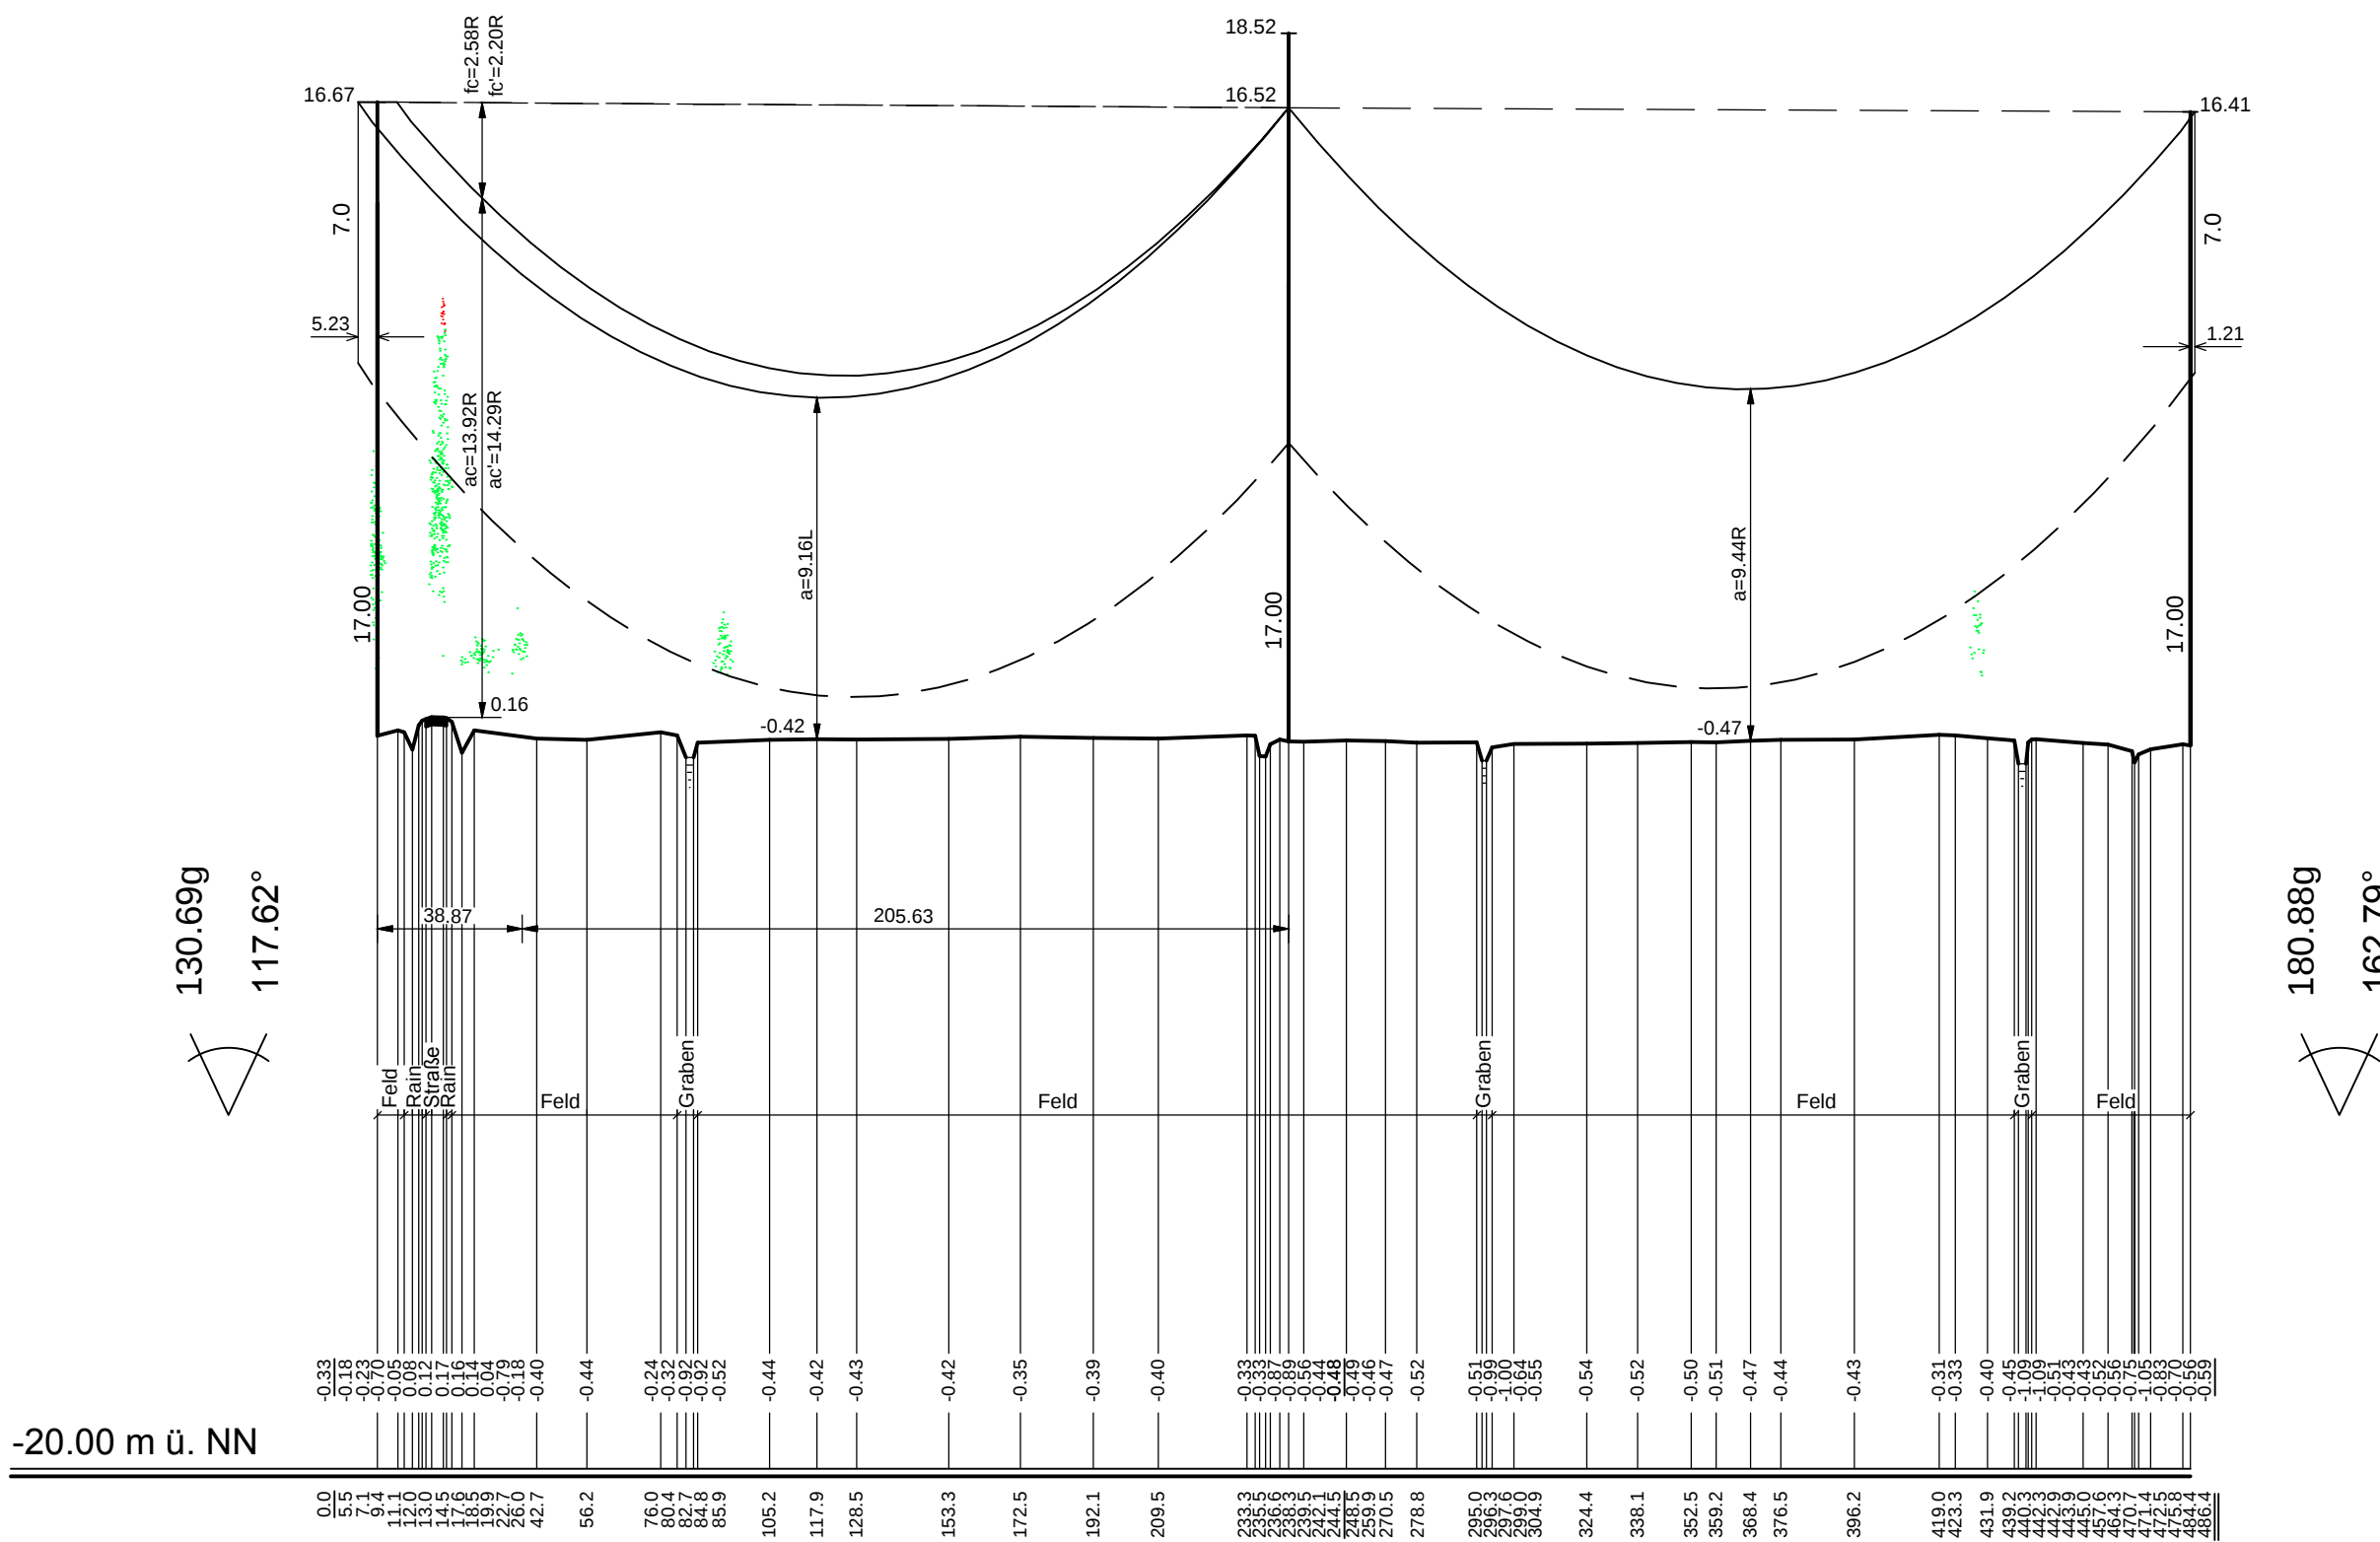

Vegetationspunkte mit Seilabstand < 3.50 m
Vegetationspunkte mit Seilabstand >= 3.50 m

e-on Netz

NUR NACHRICHTLICH

110-kV-Leitung
UW Hemmoor - UW Industriestraße
Nr. LH-14-1232

Längenprofil

Mast-Nr. 36 - Mast-Nr. 38

Deckblatt

DIN VDE-Bestimmung	: 0210/EN 50341/03.02 Wind4/Eis2
Masttyp	: A-2-D - 2004.4; SVM
Beseilung	
Leiterseil	: 2x3x2 304-AL1/49-ST1A MZS = 46.0 N/mm²
Erdseil	: 1x 264-AL1/34-ST1A MZS = 46.0 N/mm²
Luftkabel/sonstige Belegung	: oder Äquivalent zum ES ideell dhgl. bei +10°C
Kettenlänge	: DA = 3.85m VH = 2.00m
Seitliche Überhöhung	: 10.0 m rechts oder links aufgenommen

Planfeststellungsunterlage

Aufgestellt
Lehrte, 11.04.2011
ik/... i.R./...

Firma	Maßstab:	Einheit:
K2E	Länge 1:2000	Meter
K2 Engineering GmbH	Höhe 1:200	
	Datum	Name
	Bearb. 07.03.2011	Papenroth
	Gepr. 17.03.2011	König
	Zustand	Gültig
	Org.-Einheit NE-NL	-
a	Masterhöhung	04.05.12 K2e
Mast 37		
Zust.	Änderung	Datum Name Blatt: 9 / 32

Satzungsgemäß ausgelegen in der Zeit
vom
bis
Zeit und Ort der Auslegung sind vor Auslegung ortsüblich bekannt gemacht worden
Gemeinde:
Dienstsigel/Unterschrift
Planfeststellungsbehörde

