

38
WA160-17,00
/DA

Lastfall	Durchhang (m)	
	links	rechts
80°C	5.81	5.94 *
40°C	4.88	4.99
-5°C+u.Z.	5.50	5.62
* dargestellte Seilkurve		

39
T1-17,00
VH

Lastfall	Durchhang (m)	
	links	rechts
80°C	6.30 *	6.29
40°C	5.29	5.29
-5°C+u.Z.	6.00	6.00
* dargestellte Seilkurve		

40
T1-17,00
VH

Lastfall	Durchhang (m)	
	links	rechts
80°C	6.84 *	6.84
40°C	5.76	5.76
-5°C+u.Z.	6.53	6.54
* dargestellte Seilkurve		

41
T1-19,00
VH



Lastfall	Durchhang (m)	
	links	rechts
80°C	6.93 *	6.93
40°C	5.85	5.85
-5°C+u.Z.	6.68	6.68
* dargestellte Seilkurve		

42
T1-19,00
VH

Lastfall	Durchhang (m)	
	links	rechts
80°C	6.79 *	6.79
40°C	5.74	5.74
-5°C+u.Z.	6.59	6.60
* dargestellte Seilkurve		

43
T1-17,00
VH

Vogelschutzmarkierung

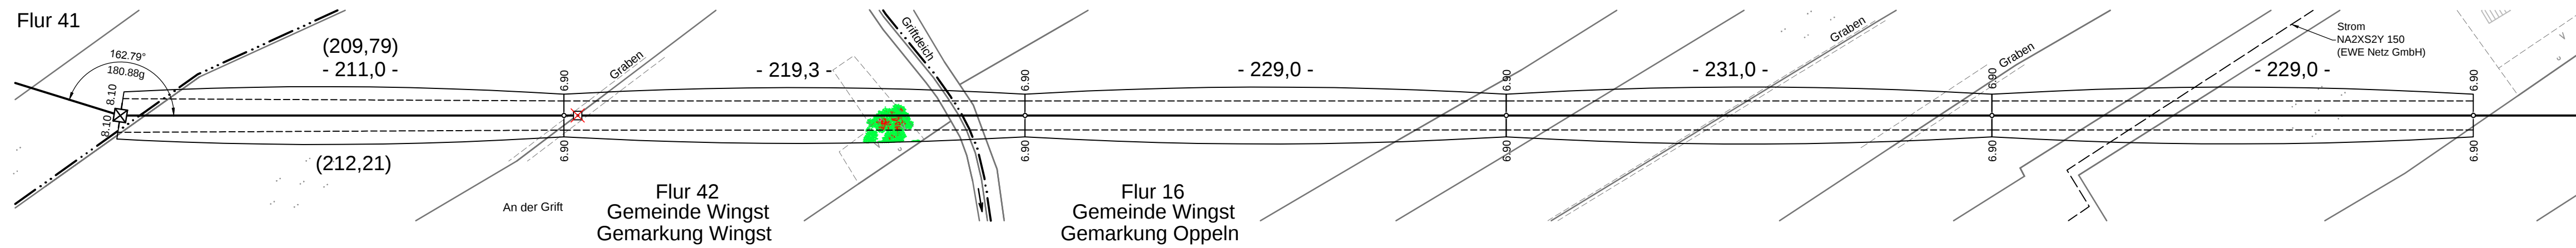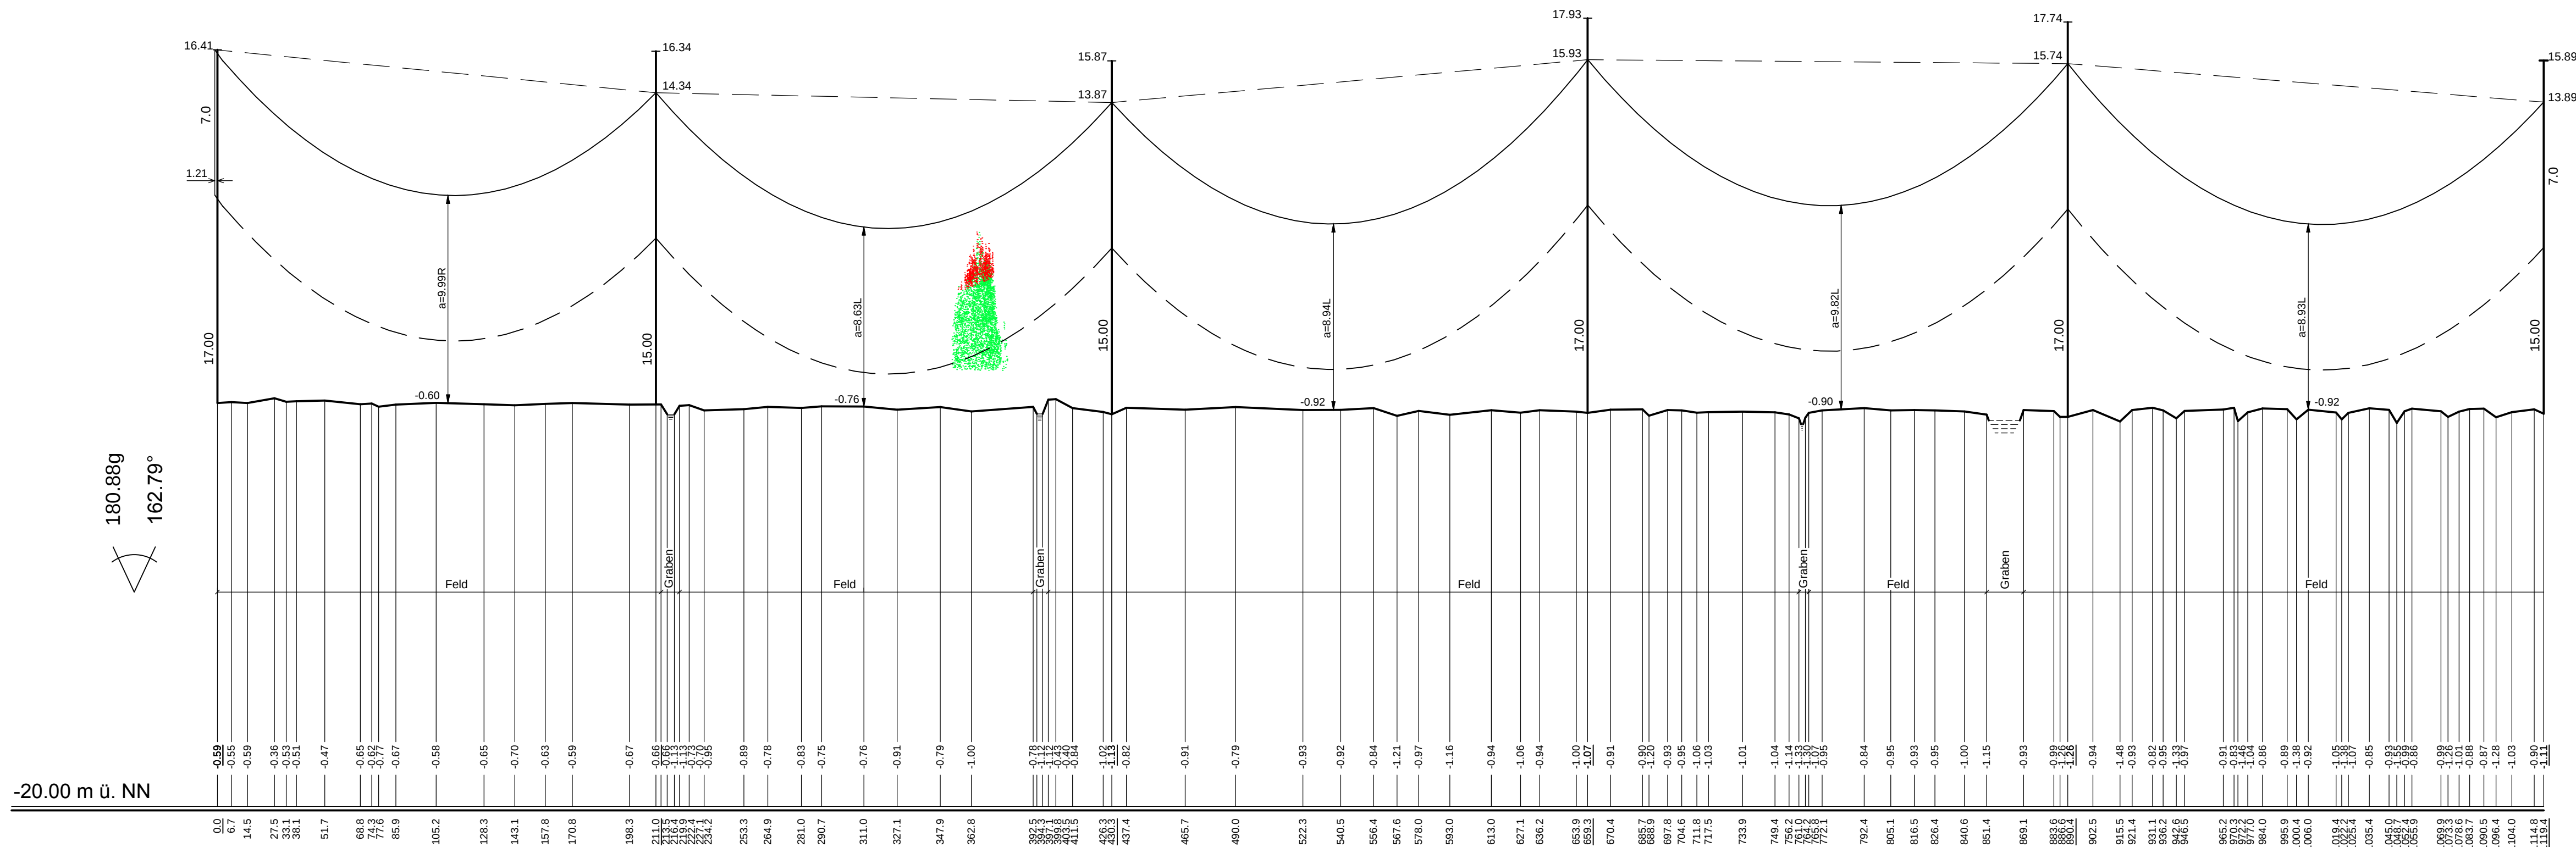

Vegetationspunkte mit Seilabstand < 3.50 m
Vegetationspunkte mit Seilabstand >= 3.50 m

e-on Netz

NUR NACHRICHTLICH

110-kV-Leitung
UW Hemmoor - UW Industriestraße
Nr. LH-14-1232

Längenprofil

Mast-Nr. 38 - Mast-Nr. 43

Deckblatt

DIN VDE-Bestimmung	: 0210/EN 50341/03.02 Wind4/Eis2
Masttyp	: A-2-D - 2004.4; SVM
Beseilung	: 2x3x2 304-AL1/49-ST1A MZS = 46.0 N/mm²
Leitersseil	: 1x 264-AL1/34-ST1A MZS = 46.0 N/mm²
Erdseil	: oder Äquivalent zum ES ideell dhgl. bei +10°C
Luftkabel/sonstige Belegung	: DA = 3.85m VH = 2.00m
Kettenlänge	: 10.0 m rechts oder links aufgenommen
Seitliche Überhöhung	: 10.0 m rechts oder links aufgenommen

Planfeststellungsunterlage		Satzungsgemäß ausgelegen in der Zeit	
Aufgestellt		vom	
Lehrte,		bis	
11.04.2011		Zeit und Ort der Auslegung sind vor Auslegung ortsüblich bekannt gemacht worden	
Gemeinde:		Gemeinde:	
Firma		Dienststelle/Unterschrift	
K2E		Planfeststellungsbehörde	
K2 Engineering GmbH		Maßstab: Länge 1:2000 Höhe 1:200	
		Einheit: Meter	
		Datum	
		Name	
		Bearth. 07.03.2011	
		Gepr. 17.03.2011	
		Zustand	
		Gültig	
		Org.-Einheit NE-NL	
a		Masternhöhung 04.05.12 K2e	
Mast 41, 42		e-on Netz	
Zust.		Änderung Datum Name Blatt 10 / 32	