122	123	124	125	126	127
WA160-17,00	T1-17,00	T1-17,00	T1-19,00	T1-19,00	T1-17,00
/DA	VH	VH	VH	VH	VH

Lastfall	Durchhang [m] links	rechts
80°C	6.05	6.05 *
40°C	5.03	5.03
-5°C+u.Z.	5.58	5.58

* dargestellte Seilkurve

Lastfall	Durchhang [m] links	rechts
80°C	4.67 *	4.67
40°C	3.89	3.89
-5°C+u.Z.	4.46	4.46

* dargestellte Seilkurve

Lastfall	Durchhang [m] links	rechts
80°C	6.45 *	6.45
40°C	5.38	5.38
-5°C+u.Z.	6.06	6.06

* dargestellte Seilkurve

Lastfall	Durchhang [m] links	rechts
80°C	6.89 *	6.89
40°C	5.77	5.77
-5°C+u.Z.	6.52	6.52

* dargestellte Seilkurve

Lastfall	Durchhang [m] links	rechts
80°C	7.15 *	7.15
40°C	6.01	6.01
-5°C+u.Z.	6.80	6.80

* dargestellte Seilkurve

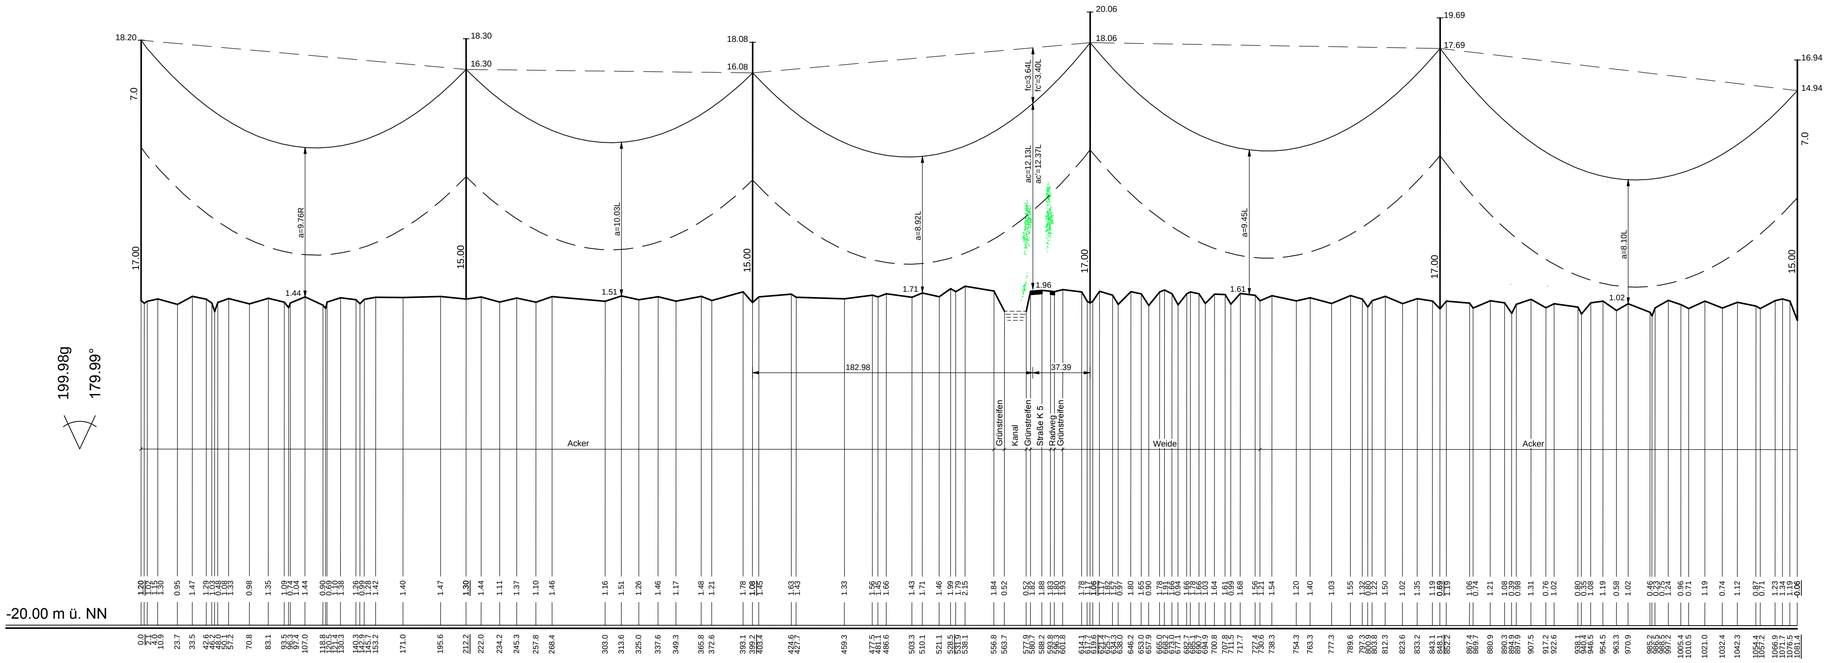

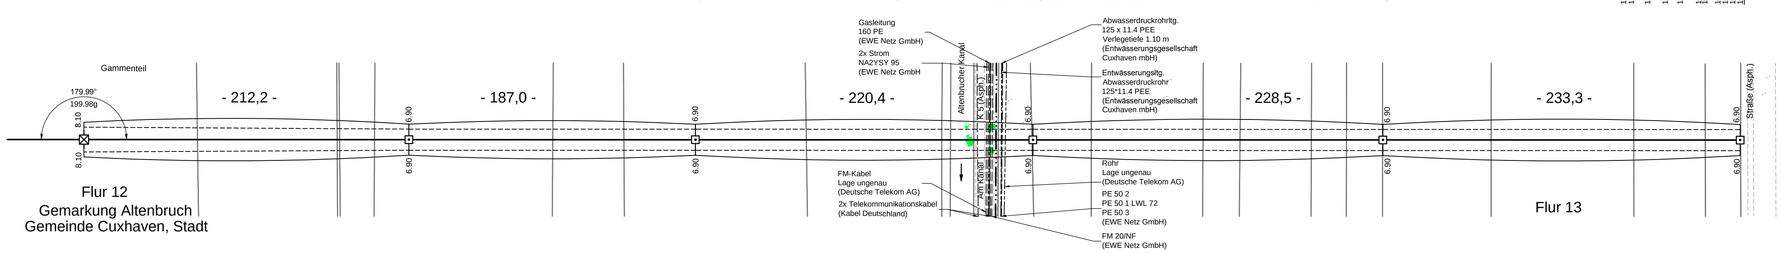

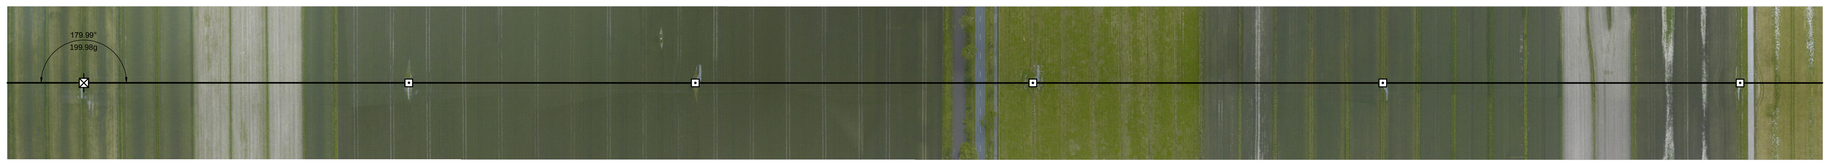

Vegetationspunkte mit Seilabstand < 3.50 m

Vegetationspunkte mit Seilabstand >= 3,50 m

e·on Netz

NUR NACHRICHTLICH

110-kV-Leitung
UW Hemmoor - UW Industriestraße
Nr. LH-14-1232

Längenprofil

Mast-Nr. 122 - Mast-Nr. 127

Deckblatt

DIN VDE-Bestimmung	:	0210/EN 50341/03.02 Wind4/Eis2
Masttyp	:	A-2-D - 2004.4
Beseilung		
Leiterseil	:	2x3x2 304-AL1/49-ST1A MZS = 46.0 N/mm²
Erdseil	:	1x 264-AL1/34-ST1A MZS = 46.0 N/mm²
Luftkabel/sonstige Belegung	:	oder Äquivalent zum ES ideell dhgl. bei +10°C
Kettenlänge	:	DA = 3.85m VH = 2.00m
Seitliche Überhöhung	:	10.0 m rechts — — — — — oder links — · — · — aufgenommen

Planfeststellungsunterlage

Aufgestellt
Lehrte, 11.04.2011

Satzungsgemäß ausgelegen in der Zeit
vom .....
bis .....

Zeit und Ort der Auslegung sind vor Auslegung ortsüblich bekannt gemacht worden

Gemeinde: .....

Dienstsiegel/Unterschrift .....

Planfeststellungsbehörde

Firma	Maßstab:	Einheit:
K2E K2 Engineering GmbH	Länge 1:2000 Höhe 1:200	Meter

		Datum	Name
	Bearb.	07.03.2011	Papenroth
	Gepr.	17.03.2011	König
	Zustand		Gültig
	Org.-Einheit NE-NL		-

a	Masterhöhung	04.05.12	K2e
	Mast 125, 126		

Zust. Änderung Datum Name

e·on Netz

Blatt: 26 / 32