

138
T1-17,00
VH

Lastfall	Durchhang [m]	
	links	rechts
80°C	5.55	5.55 *
40°C	4.62	4.62
<0°C=U.Z.	5.13	5.13
* dargestellte Seilkurve		

139
T1-17,00
VH

Lastfall	Durchhang [m]	
	links	rechts
80°C	6.54	6.54 *
40°C	5.44	5.44
<0°C=U.Z.	5.89	5.89
* dargestellte Seilkurve		



140
WA160-17,00
DA

Lastfall	Durchhang [m]	
	links	rechts
80°C	6.07 *	6.07 *
40°C	5.05	5.05
<0°C=U.Z.	4.31	4.31
* dargestellte Seilkurve		

141
WA160-17,00
DA

Lastfall	Durchhang [m]	
	links	rechts
80°C	5.28 *	4.92
40°C	4.32	3.98
<0°C=U.Z.	3.63	3.31
* dargestellte Seilkurve		

142
WA120-17,00
DA/

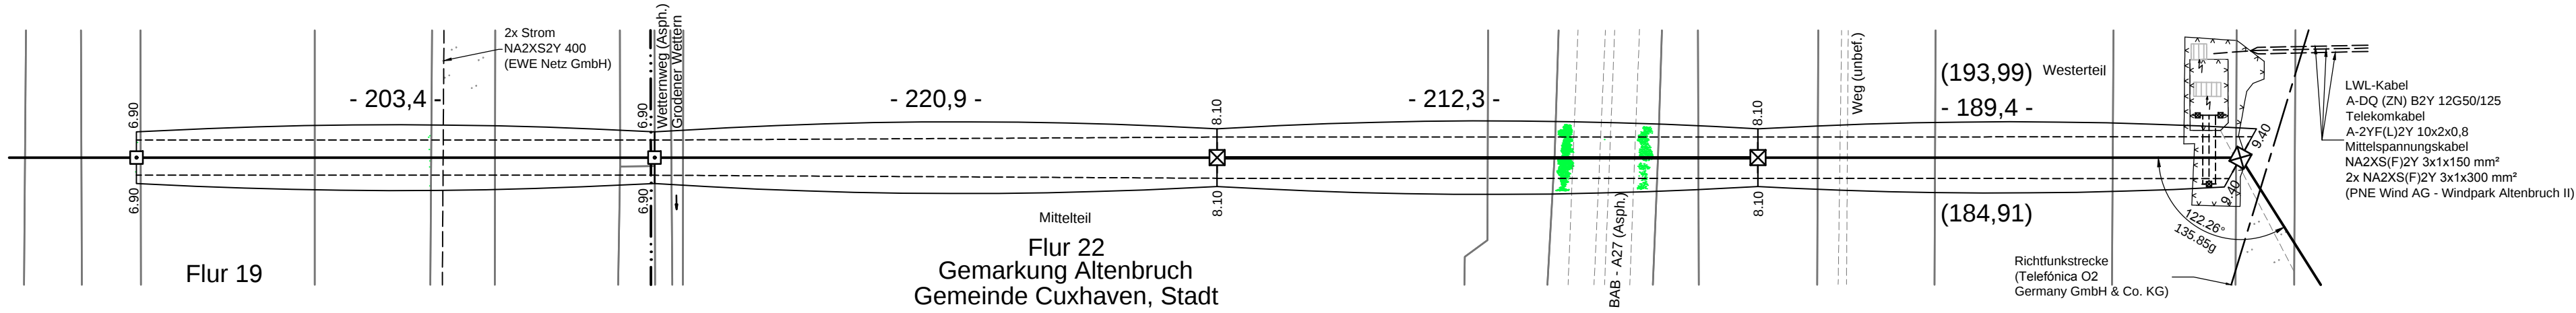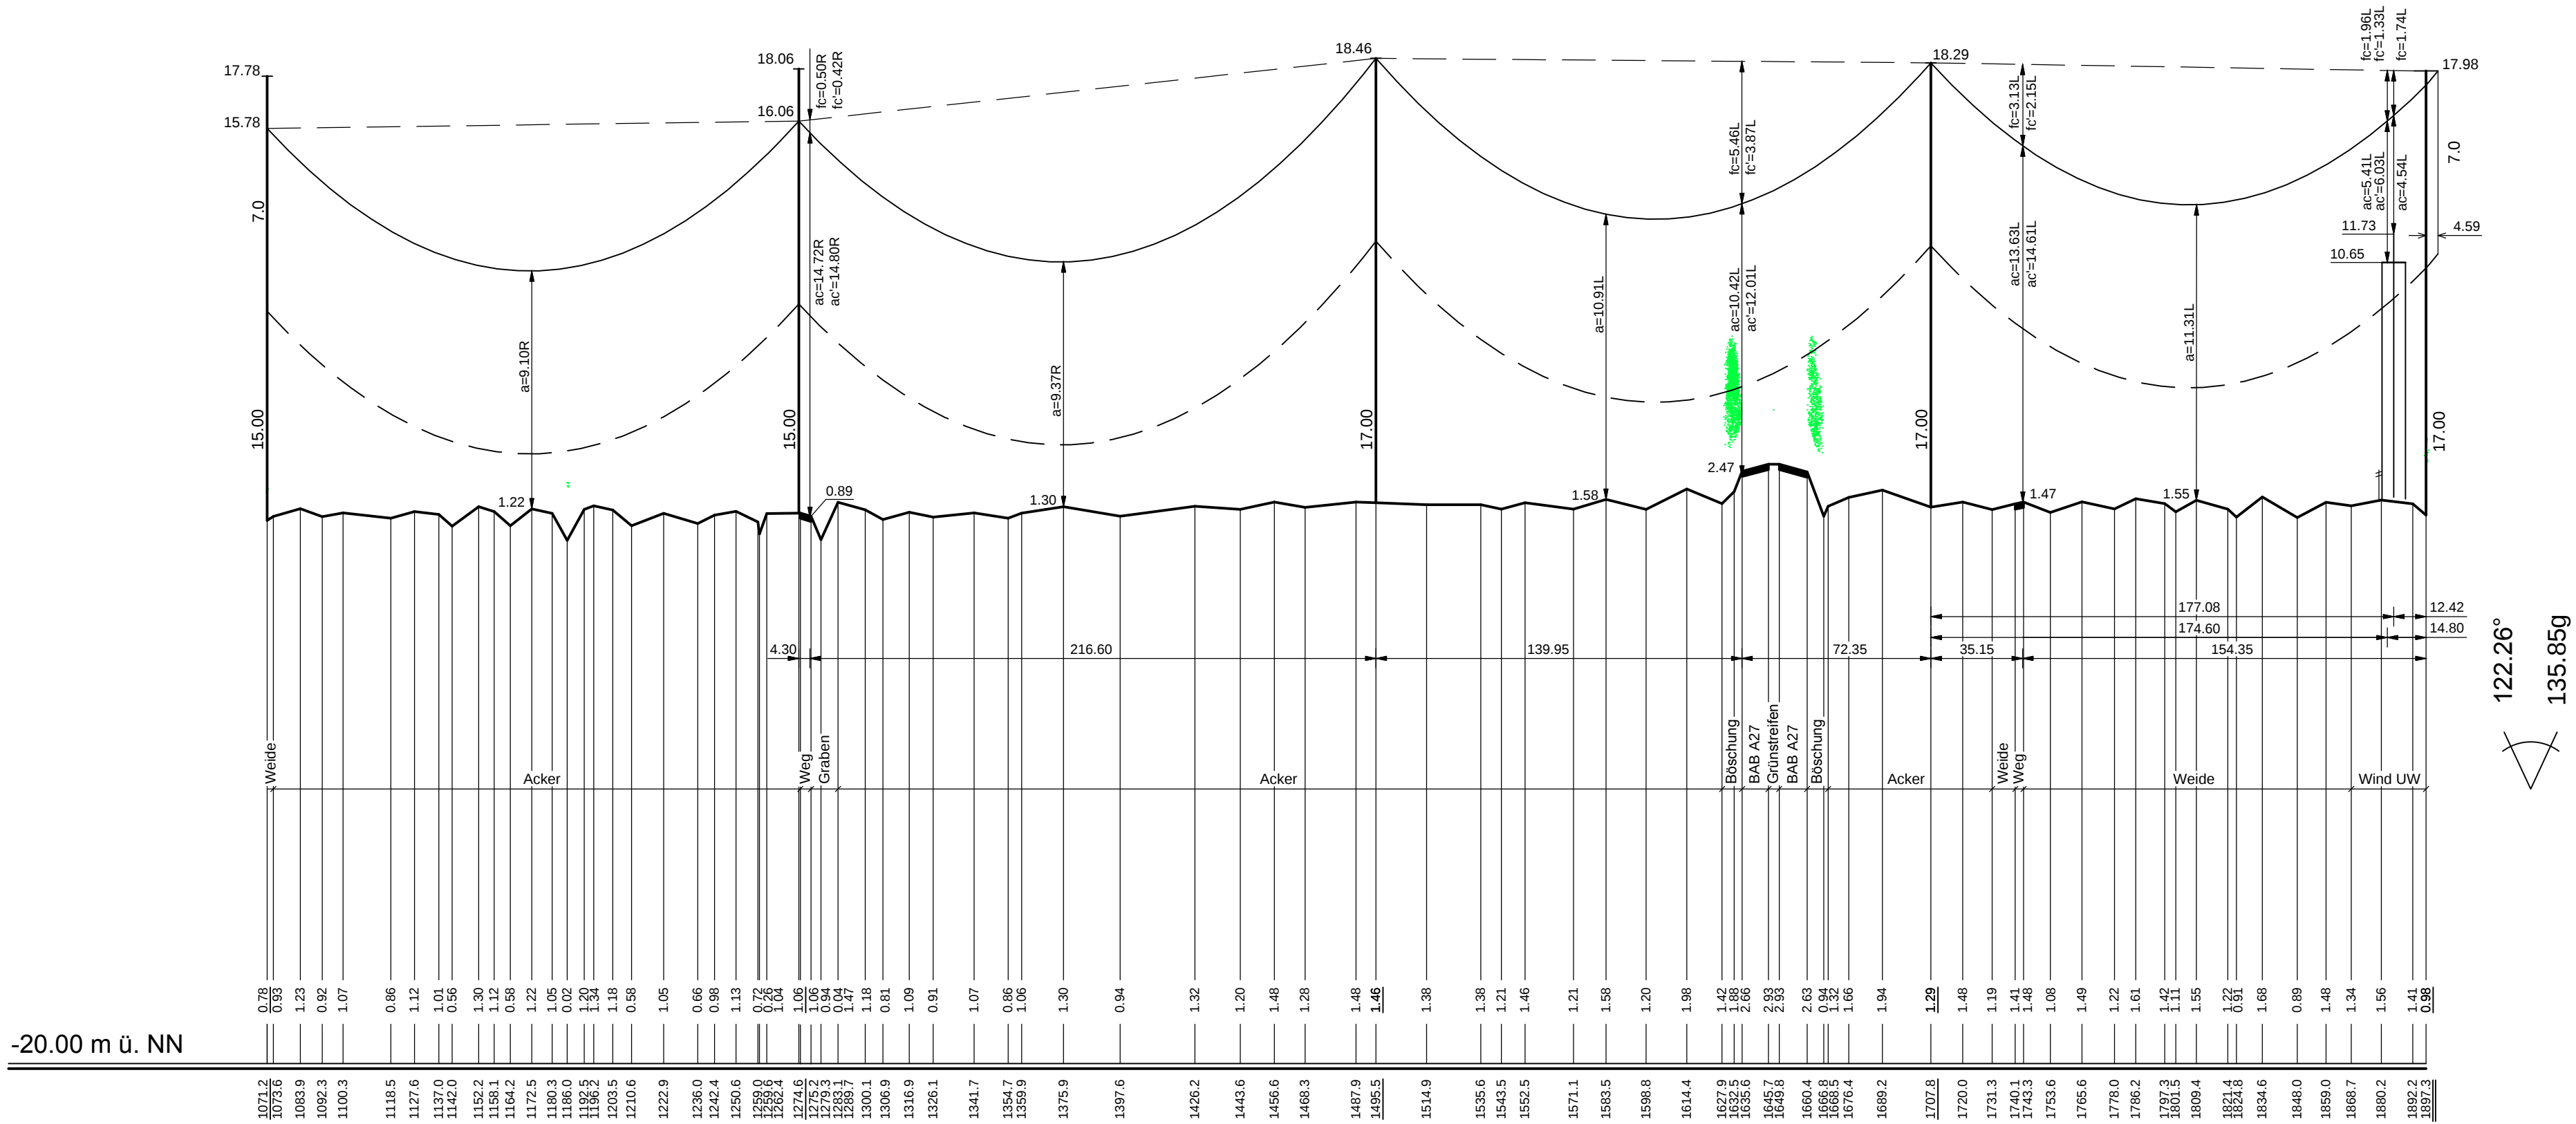

Vegetationspunkte mit Seilabstand < 3.50 m
Vegetationspunkte mit Seilabstand >= 3.50 m

e-on Netz

NUR NACHRICHTLICH

110-kV-Leitung
UW Hemmoor - UW Industriestraße
Nr. LH-14-1232

Längenprofil

Mast-Nr. 138 - Mast-Nr. 142

Deckblatt

DIN VDE-Bestimmung	: 0210/EN 50341/03.02 Wind4/Eis2
Masttyp	: A-2-D - 2004.4
Beseilung	
Leitersseil	: 2x3x2 304-AL1/49-ST1A MZS = 46.0 N/mm²
Erdseil	: 1x 264-AL1/34-ST1A MZS = 46.0 N/mm²
Luftkabel/sonstige Belegung	: oder Äquivalent zum ES ideell dhgl. bei +10°C
Kettenlänge	: DA = 3.85m VH = 2.00m
Seitliche Überhöhung	: 10.0 m rechts oder links aufgenommen

Planfeststellungsunterlage		Satzungsgemäß ausgelegt in der Zeit vom bis	
Aufgestellt Lehrte, 11.04.2011		Zeit und Ort der Auslegung sind vor Auslegung ortsüblich bekannt gemacht worden	
Firma K2E K2 Engineering GmbH		Dienstsiegel/Unterschrift	
Maßstab: Länge 1:2000 Höhe 1:200		Planfeststellungsbehörde	
Datum Name Bearb. 07.03.2011 Papenroth Gepr. 17.03.2011 König Zustand Gültig Org.-Einheit NE-NL			
a Masttyp geänd. 04.05.12 K2e Mast 140, 141		e-on Netz	
Zust. Änderung Datum Name Blatt: 29 / 32			