



151
WA160-19,00
/DA

Lastfall	Durchhang [m]	
	links	rechts
80°C	7.81 *	7.50 *
40°C	6.84	6.54
-5°C+u.Z.	-	-
* dargestellte Seilkurve		

152
WE140-23,00/30,00
DA/DA

Lastfall	Durchhang [m]	
	links	rechts
80°C	3.75 *	3.59 *
40°C	3.31	3.17
-5°C+u.Z.	-	-
* dargestellte Seilkurve		

Portal
DA

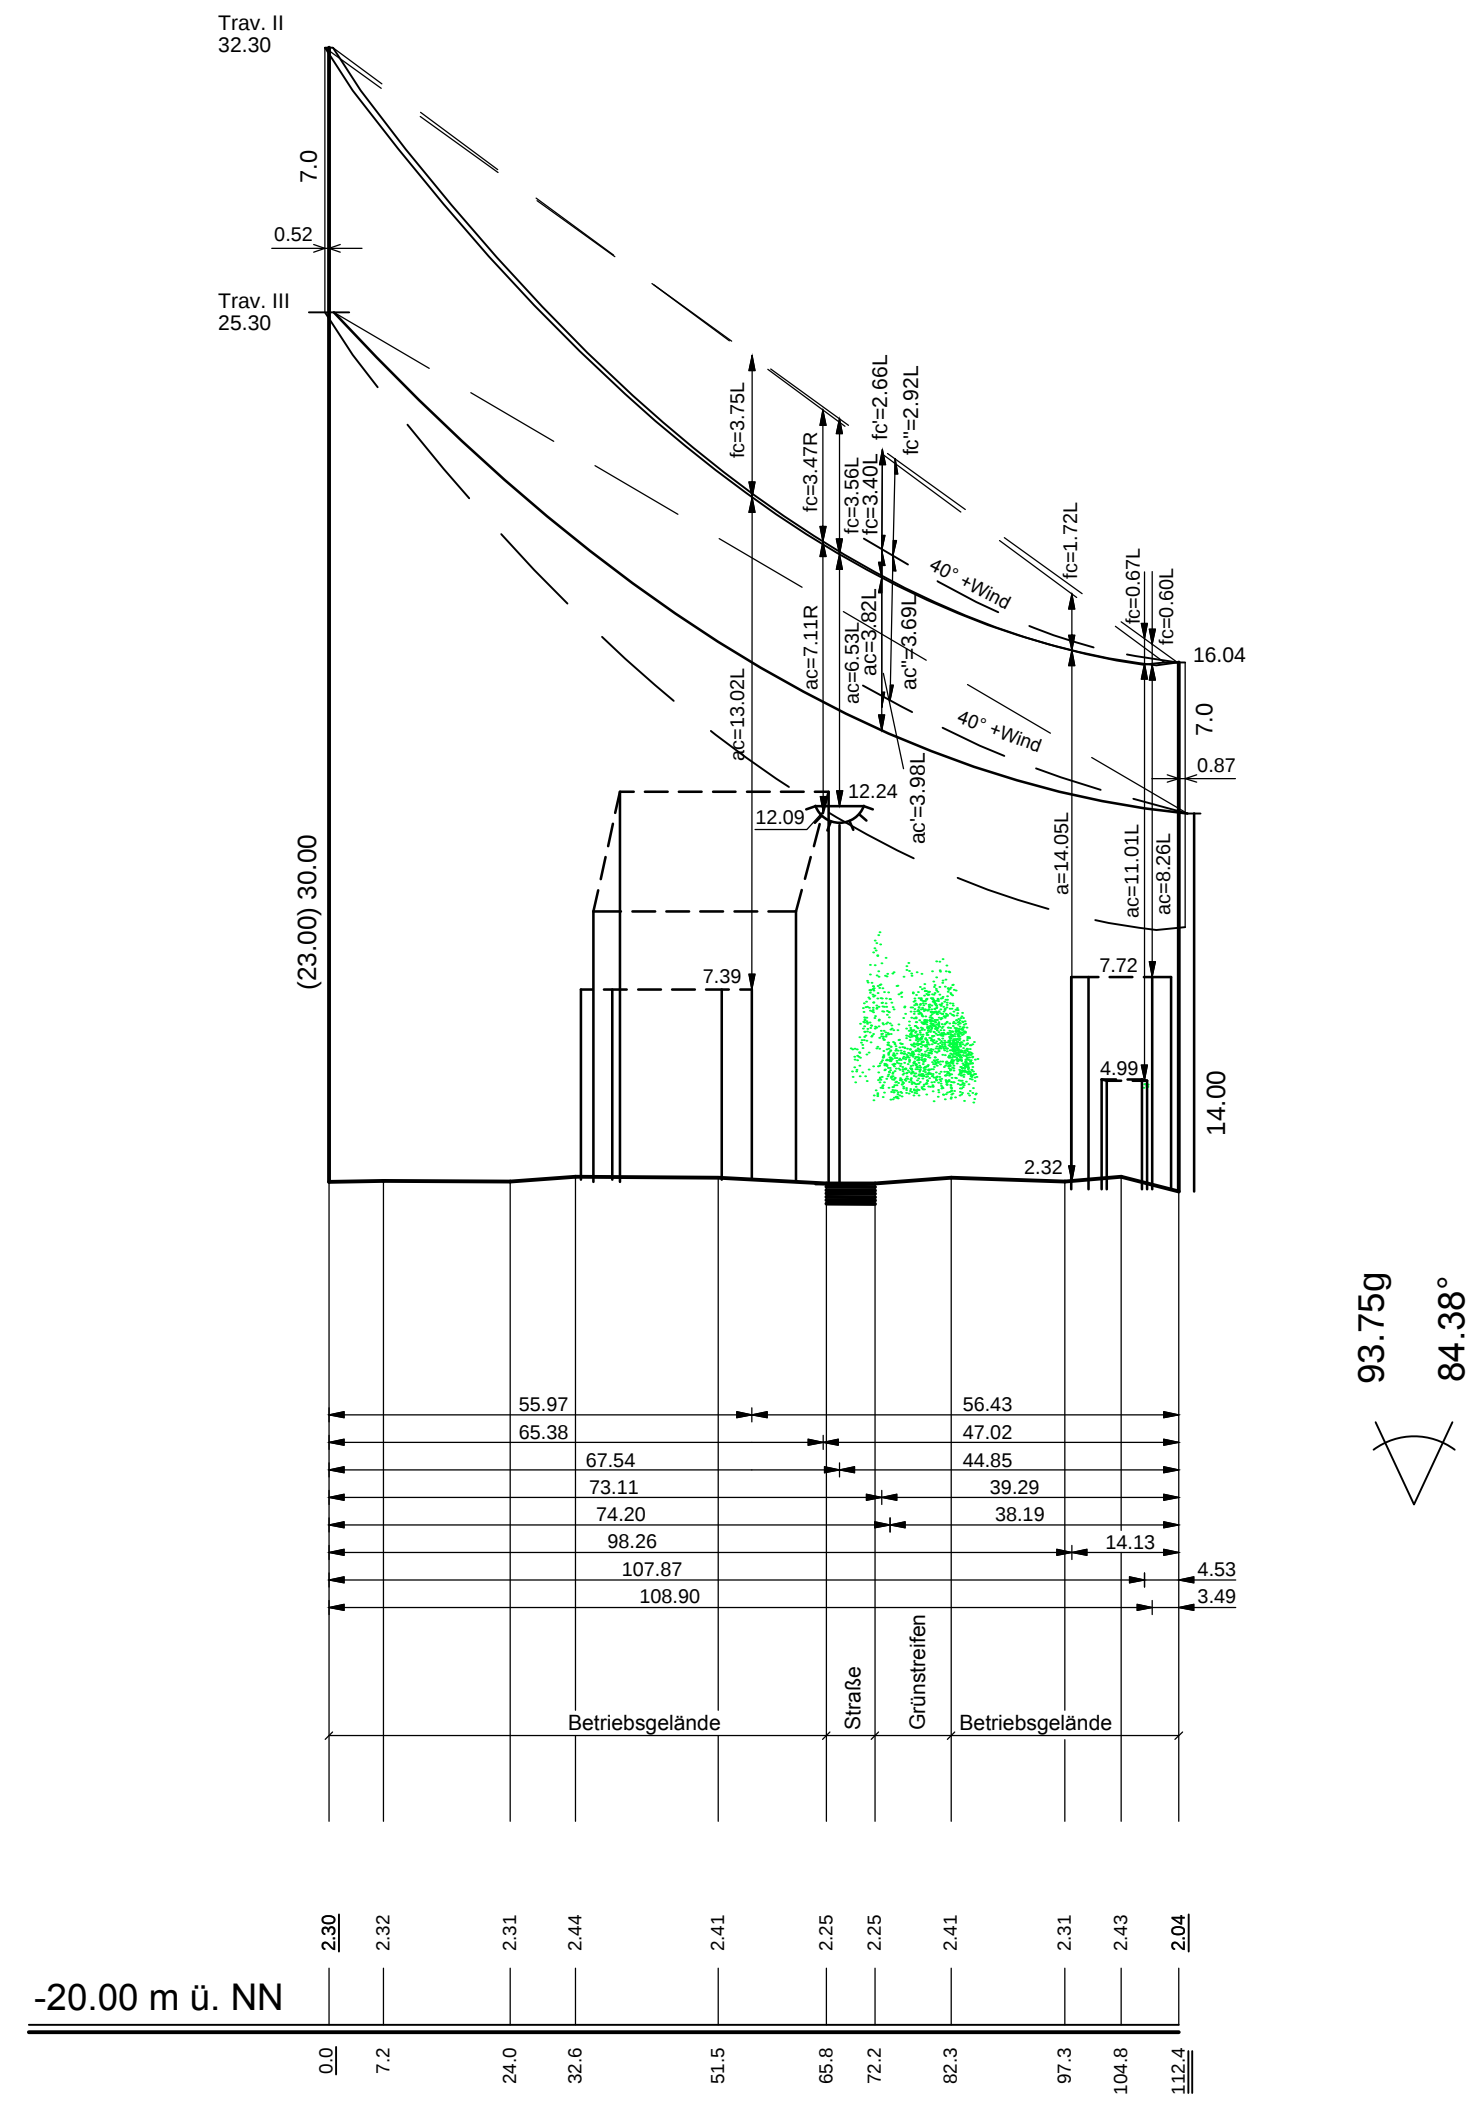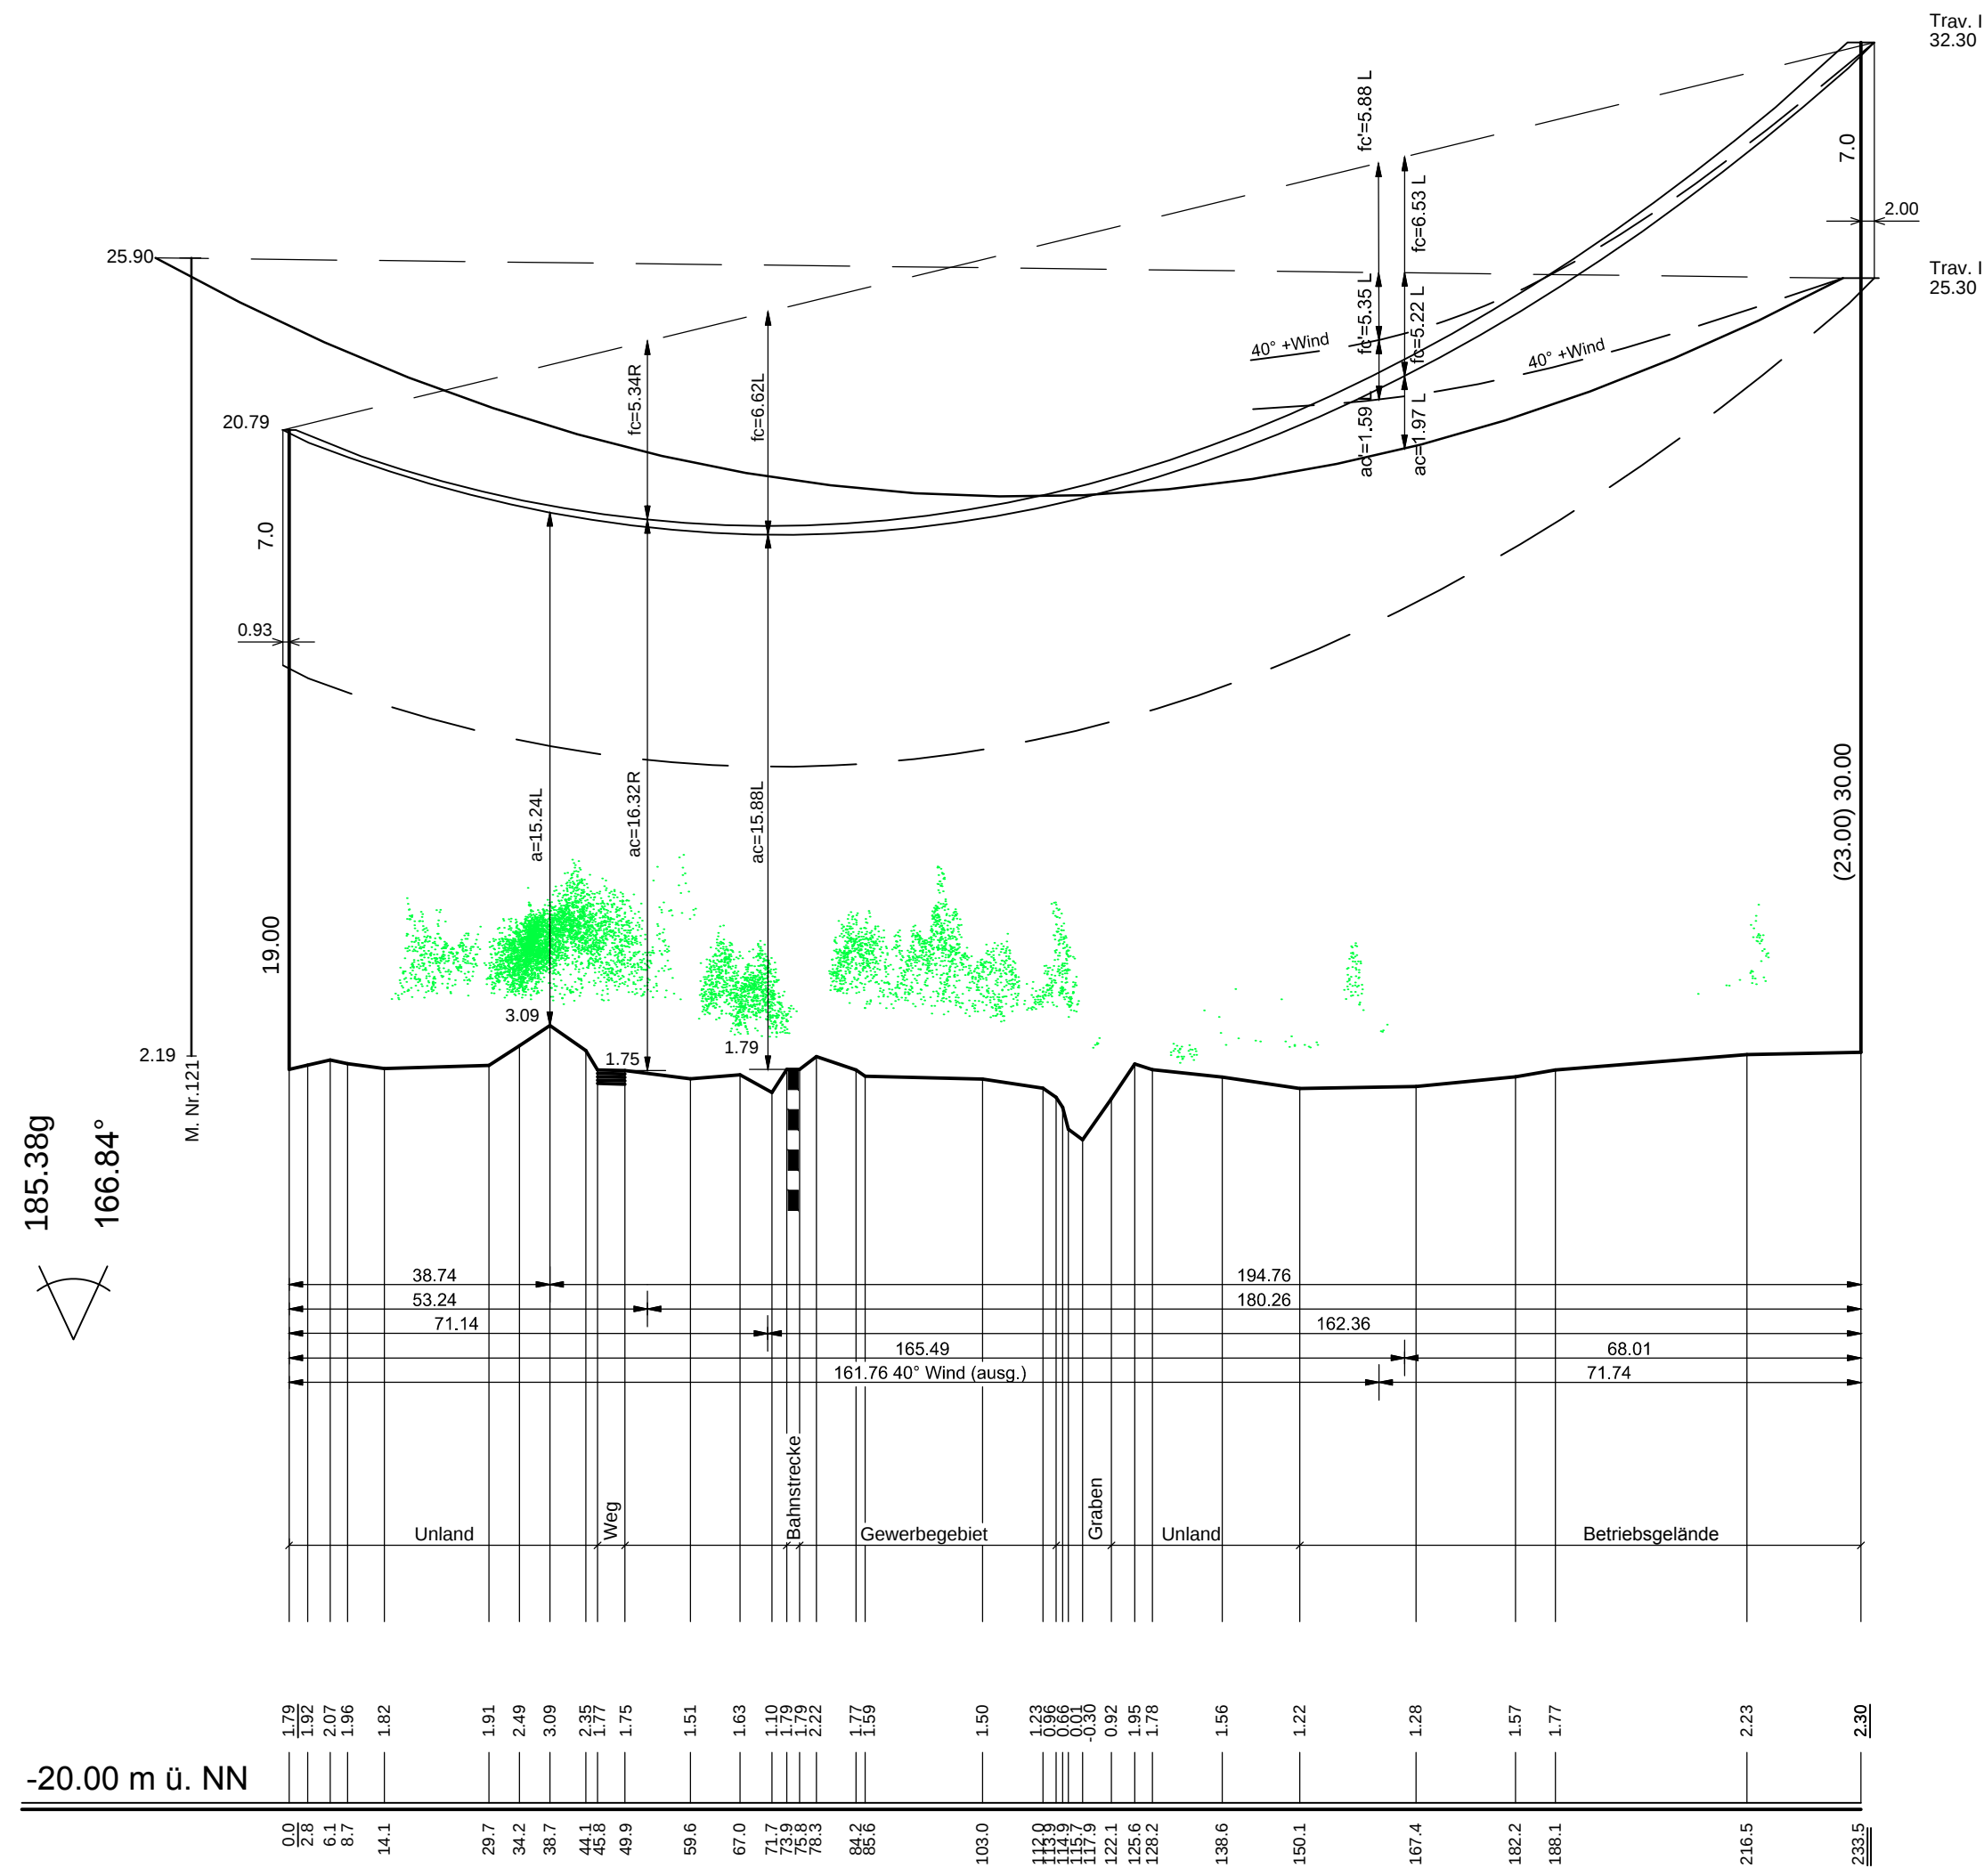

Vegetationspunkte mit Seilabstand < 3.50 m
Vegetationspunkte mit Seilabstand >= 3.50 m

e-on Netz

NUR NACHRICHTLICH

110-kV-Leitung
UW Hemmoor - UW Industriestraße
Nr. LH-14-1232

Längenprofil

Mast-Nr. 151 - Portal

Deckblatt

DIN VDE-Bestimmung	: 0210/EN 50341/03.02 Wind4/Eis2
Masttyp	: M.151 A-2-D - 2004.4 M.152 AA-4-DE 2005.2
Beseilung	: 2x3x2 304-AL1/49-ST1A M.151-M.152 MZS = 40.0 N/mm²
Leitersseil	: 2x3x2 304-AL1/49-ST1A M.152-Portal MZS = 20.0 N/mm²
Erdseil	: 1x 264-AL1/34-ST1A M.151-M.152 MZS=40.0 N/mm² M.152-P MZS=20.0 N/mm²
Luftkabel/sonstige Belegung	: oder Äquivalent zum ES ideell dhgl. bei +10°C
Kettenlänge	: DA = 3.85m
Seitliche Überhöhung	: 10.0 m rechts oder links oder links aufgenommen

Planfeststellungsunterlage

Aufgestellt	11.04.2011
Lehrte,	

Firma	K2E
K2 Engineering GmbH	

Maßstab:	Länge 1:1000
Einheit:	Meter

Datum	Name
07.03.2011	Papenroth
17.03.2011	König
Zustand	Gültig
Org.-Einheit NE-NL	-

a	Portal erhöht	04.05.12	K2e
Zust.	Änderung	Datum	Name

Blatt: 32 / 32