

Anlage 15.2.4



# 110-kV-Leitung Hemmoor - Industriestraße Nr. LH-14-1232


## Landschaftspflegerischer Begleitplan Trassenferne Maßnahmen Blatt 1: Gemeinde Stinstedt Gemarkung Stinstedt Flur 2

**Legende**

 Suchraum zur Entwicklung der Maßnahmen (5.215 m<sup>2</sup>),  
Flächen der Naturschutzstiftung der Landkreises Cuxhaven

**Planfeststellungsunterlage**

Aufgestellt  
Lehrte,

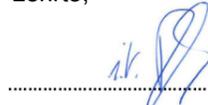

30.11.2018



Satzungsgemäß ausgelegen in der Zeit

vom .....

bis .....


Zeit und Ort der Auslegung sind vor Auslegung ortsüblich bekannt gemacht worden

Gemeinde: .....

Dienstiegel/Unterschrift .....

Planfeststellungsbehörde

Firma:		Maßstab:	Einheit:
PlanungsGruppe Landespflege		1:3.000	Meter
		Datum	Name
		Bearb. 18.04.2018	Meyer
		Gepr. 19.04.2018	Dr. Albrecht
		Zustand	Gültig
		Org.-Einheit NE-NL	
			
Zust.	Änderung	Datum	Name
			Blatt 1/2

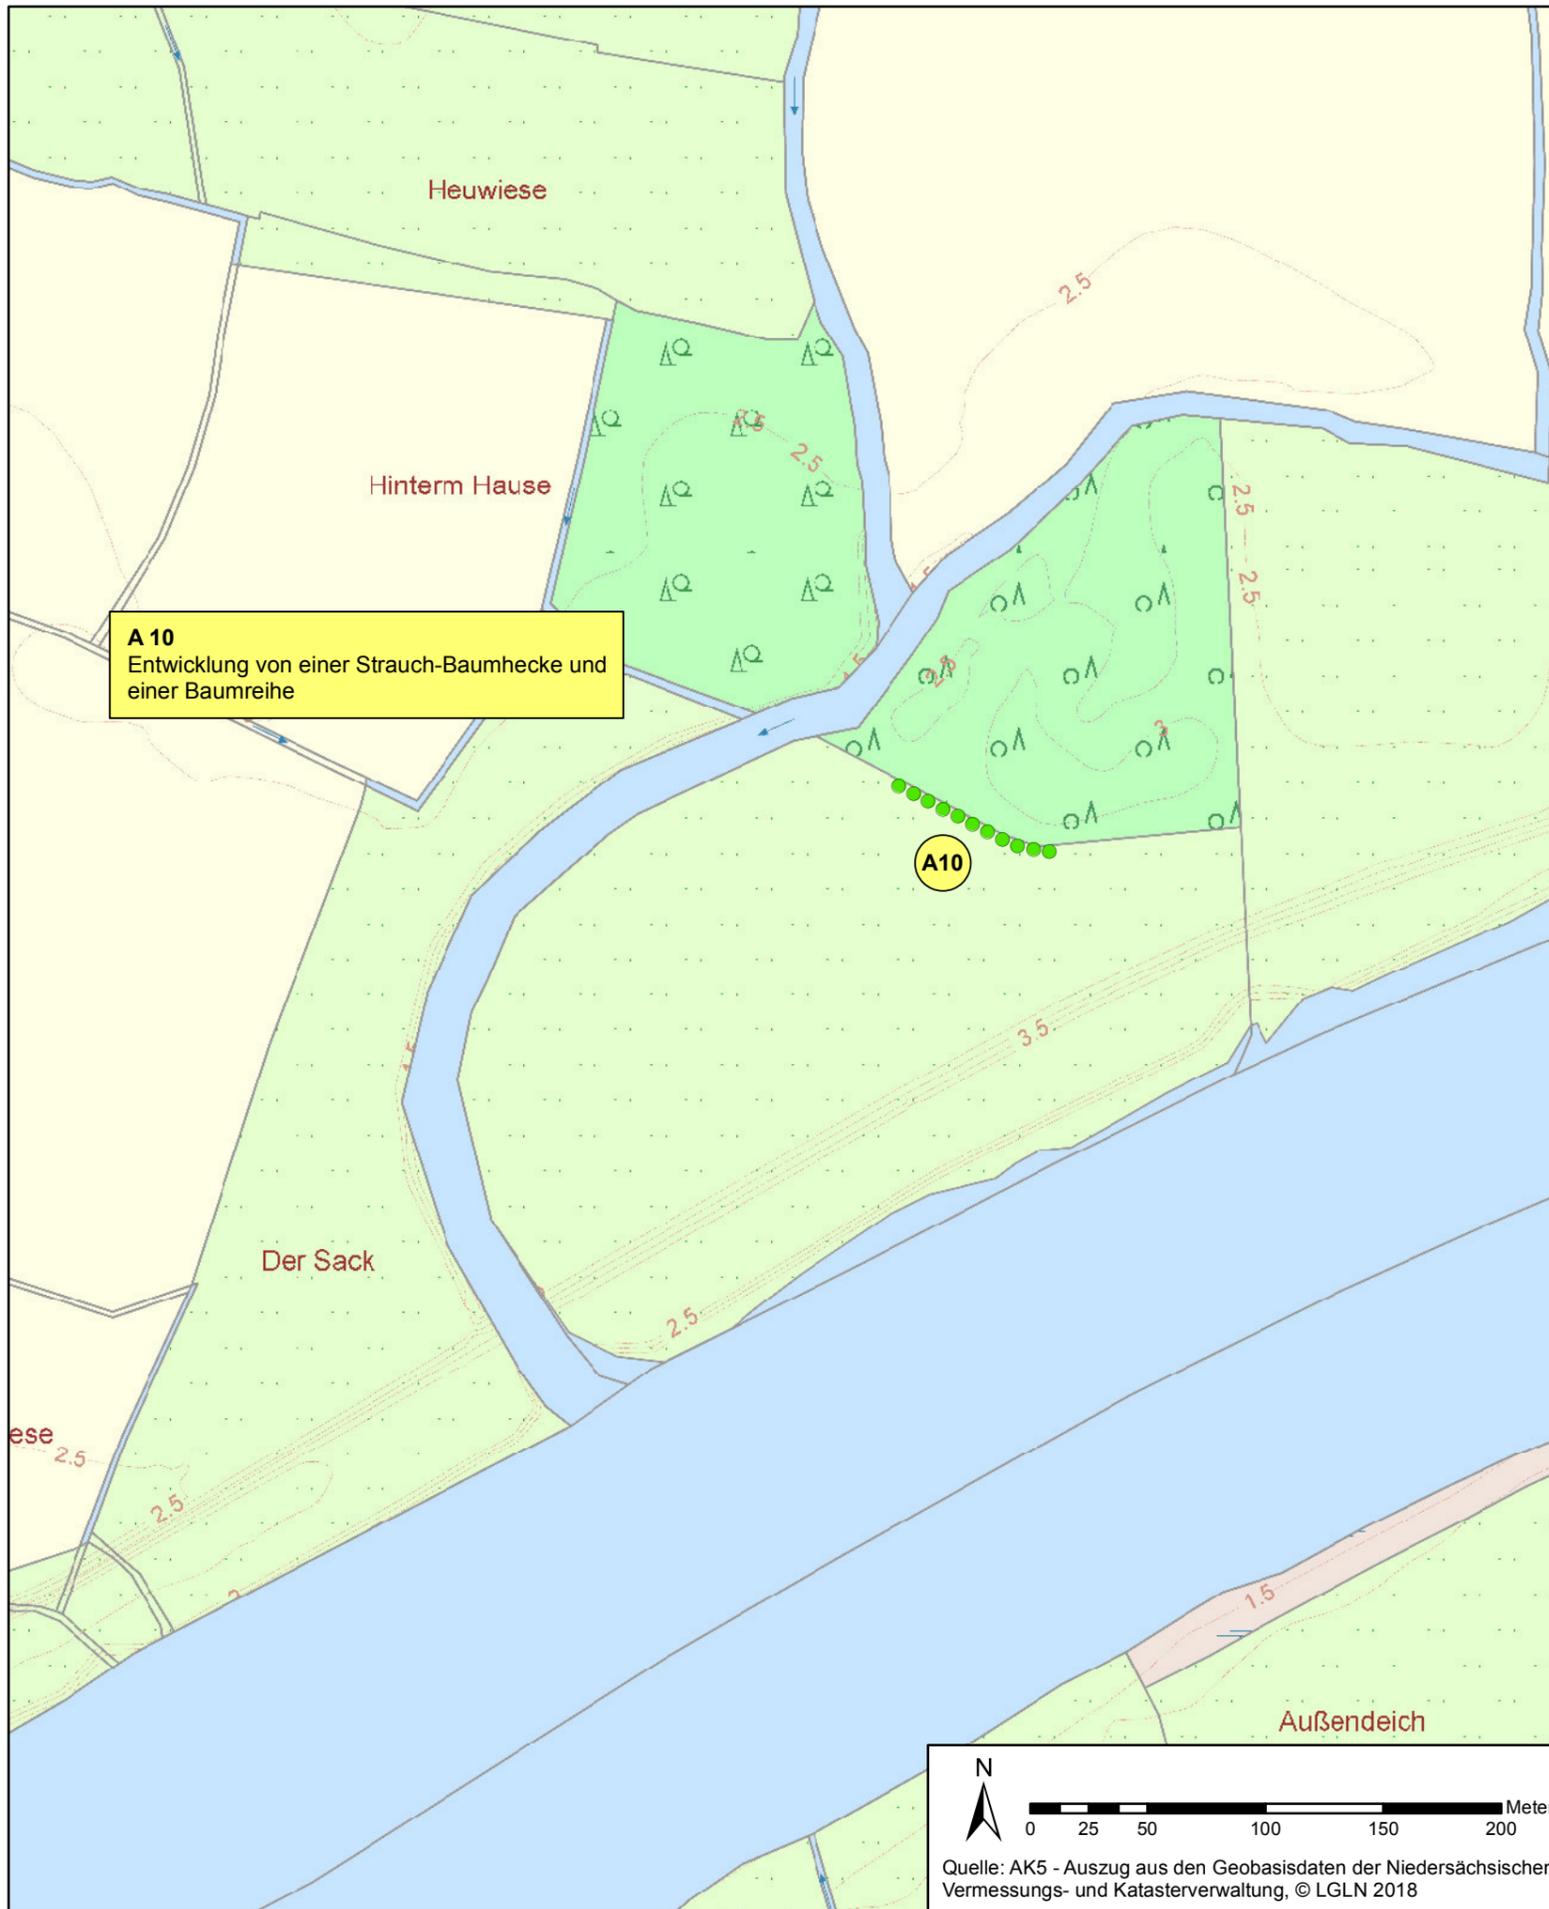

Anlage 15.2.4



# 110-kV-Leitung Hemmoor - Industriestraße Nr. LH-14-1232

## Landschaftspflegerischer Begleitplan Trassenferne Maßnahmen

Blatt 2: Gemeinde Geversdorf  
Gemarkung Geversdorf  
Flur 20

**Legende**

●●●●● Strauch-Baumhecke / Baumreihe

**Planfeststellungsunterlage**

Aufgestellt  
Lehrte,

*[Signature]*

30.11.2018

*[Signature]*

Satzungsgemäß ausgelegen in der Zeit

vom .....

bis .....

Zeit und Ort der Auslegung sind vor Auslegung ortsüblich bekannt gemacht worden

Gemeinde: .....

Dienstiegel/Unterschrift .....

Planfeststellungsbehörde

Firma:

**PlanungsGruppe  
Landespflege**

Maßstab:

1:3.000

Einheit:

Meter

	Datum	Name
Bearb.	18.04.2018	Meyer
Gepr.	19.04.2018	Dr. Albrecht
Zustand		Gültig
Org.-Einheit	NE-NL	

Datum

Name

Bearb.

18.04.2018

Meyer

Gepr.

19.04.2018

Dr. Albrecht

Zustand


Gültig

Org.-Einheit NE-NL



Zust.	Änderung	Datum	Name

Blatt 2/2

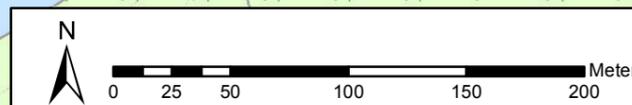

Quelle: AK5 - Auszug aus den Geobasisdaten der Niedersächsischen Vermessungs- und Katasterverwaltung, © LGLN 2018