
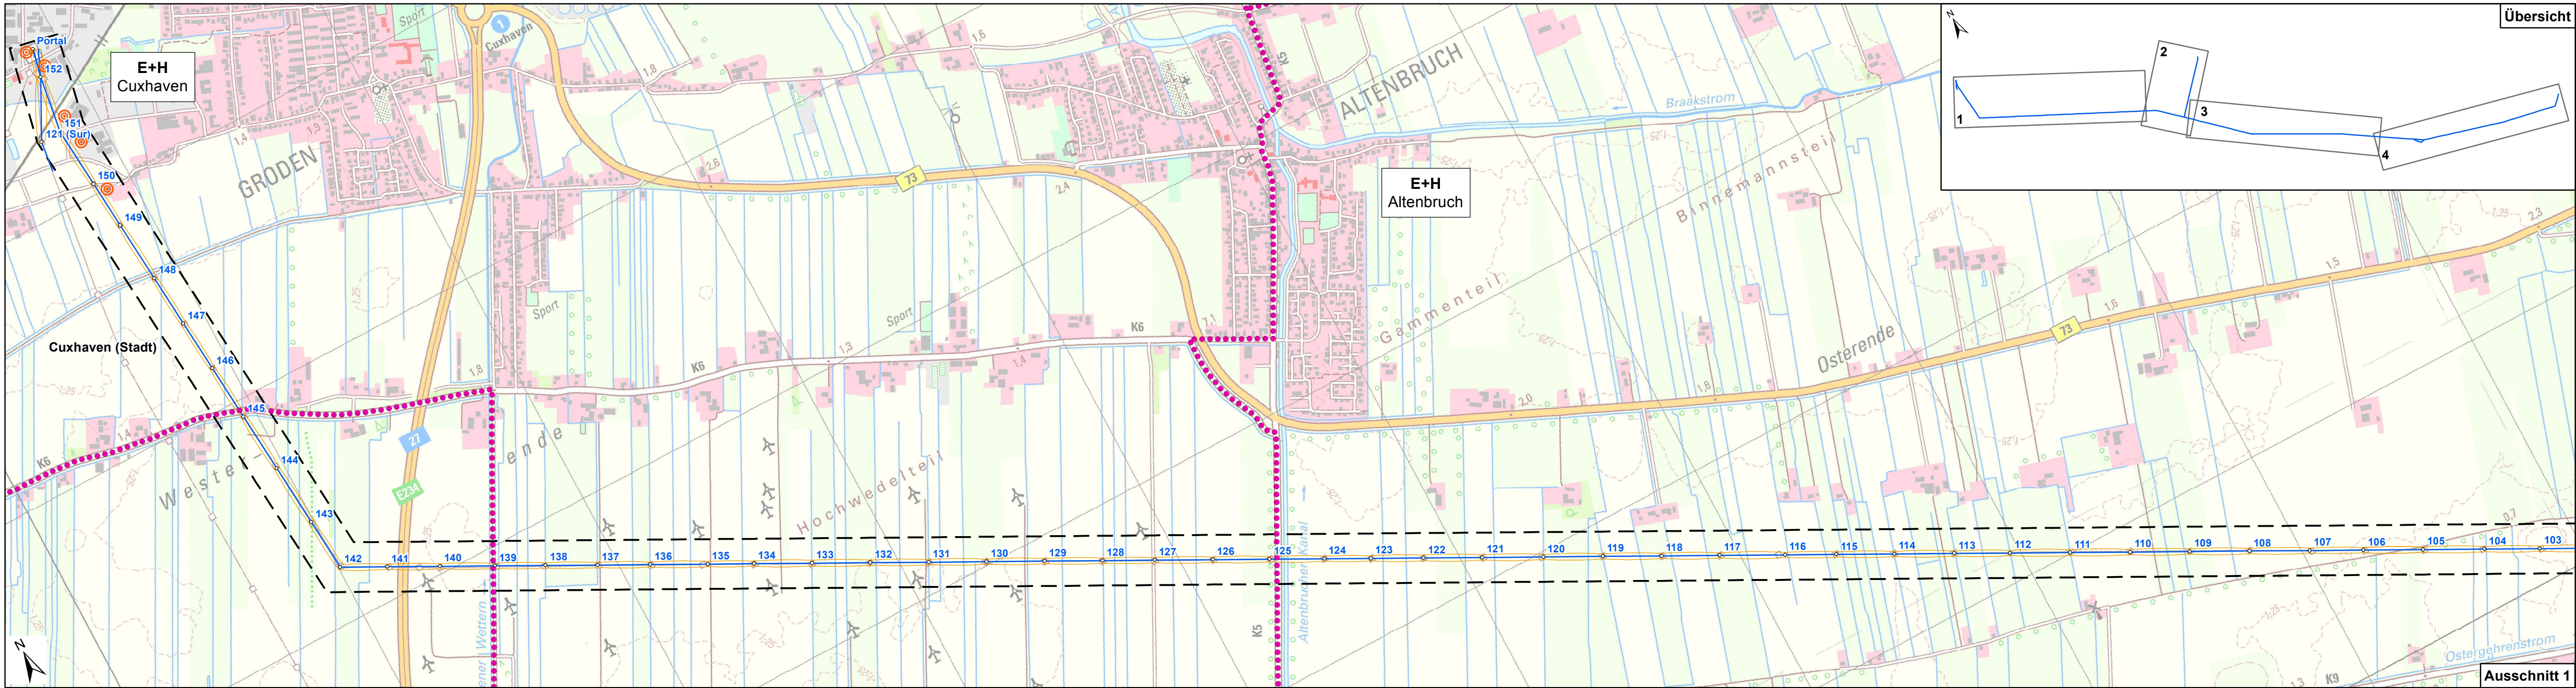
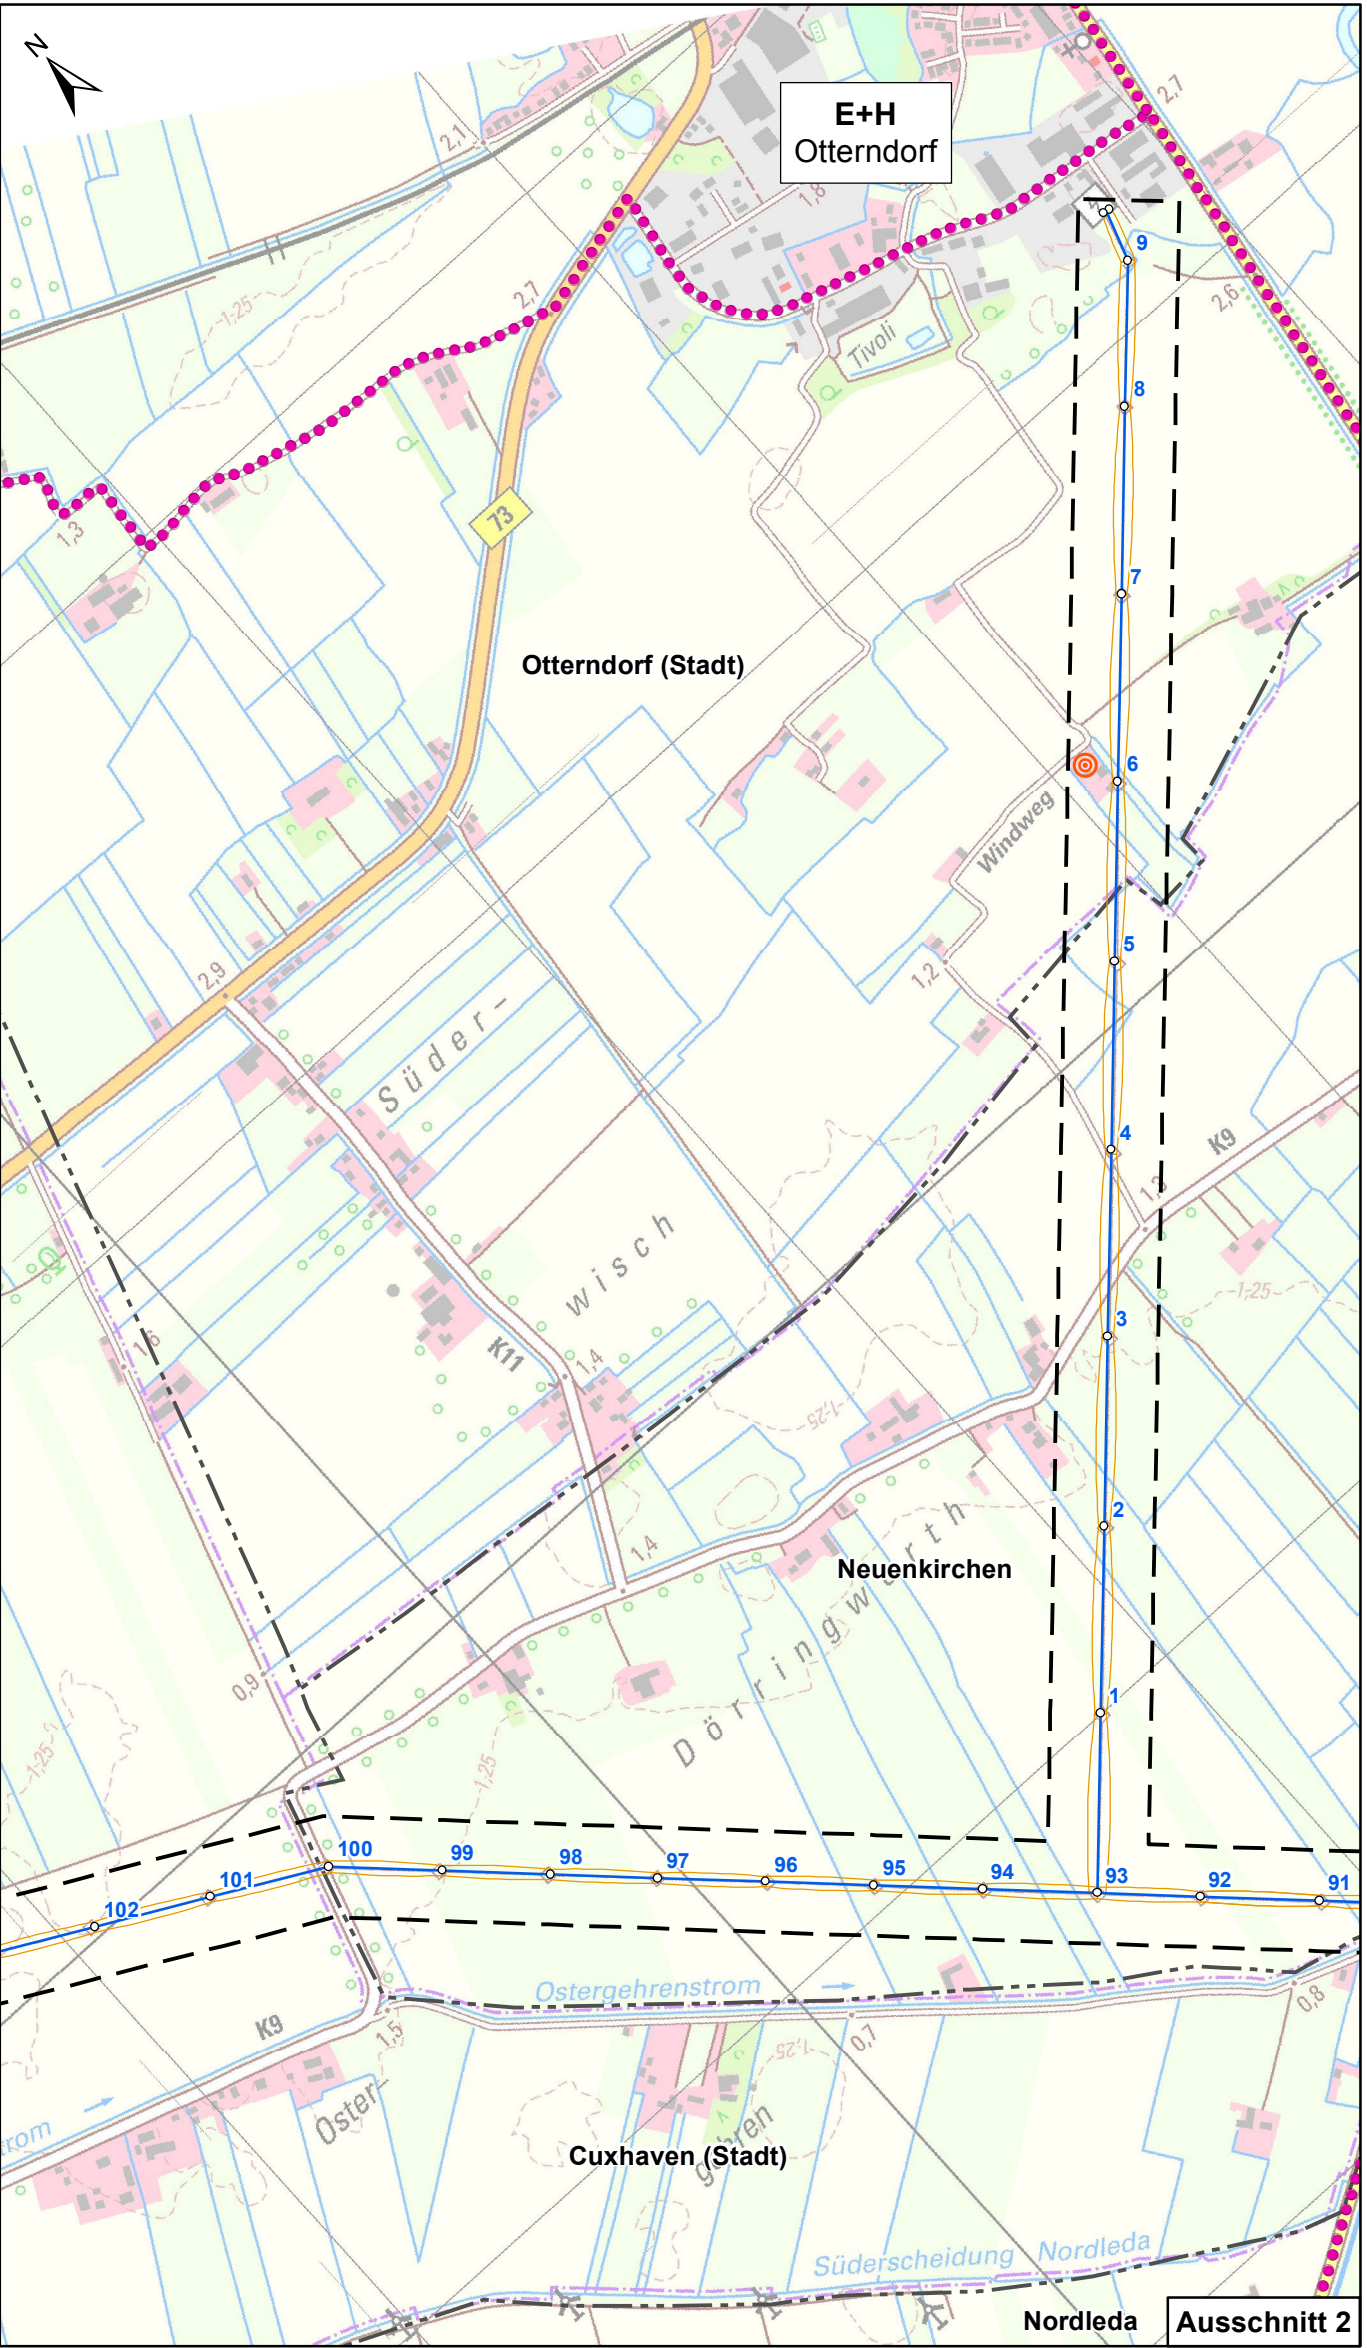


Legende

- Freizeit und Erholung**
 - Radferweg
 - Radwanderweg
 - Fließgewässer mit Bedeutung für Wassersport
- Technische Planung**
 - Schutzbereich
 - Trassenachse Freileitung
 - Schutzbereich
 - Maststandort mit Nummer
- Sonstige Informationen**
 - Immissionsorte für Berechnungen gem. BImSchV (aus Anlage 11)
 - Gemeindegrenze mit Name
 - 200 m-Untersuchungskorridor
- E+H Cuxhaven**
Standort mit Entwicklungsaufgabe Erholung und Tourismus
(Quelle: RROP LK Cuxhaven 2012)
- E Ihlienworth**
Standort mit Entwicklungsaufgabe Erholung
(Quelle: RROP LK Cuxhaven 2012)

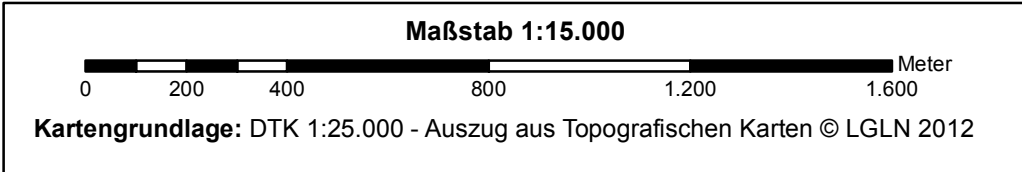

Anlage 16.2.2

avacon

110-kV-Leitung Hemmoor - Industriestraße (Nr. LH-14-1232) Abzweig Otterndorf (Nr. LH-14-1233)

Karte 2: Schutzgut Mensch/ menschliche Gesundheit

Planfeststellungsunterlage		Satzungsgemäß ausgelegen in der Zeit	
Aufgestellt Lehrte,		vom bis	
30.11.2018		Zeit und Ort der Auslegung sind vor Auslegung ortsüblich bekannt gemacht worden	
Firma: PlanungsGruppe Landespflege		Maßstab: 1:15.000	Einheit: Meter
Datum 09.04.2018		Name Unbehaun	
Gepr. 10.04.2018		Dr. Albrecht	
Zustand		Gültig	
Org./Einheit NE-NL		avacon	
Zust.	Änderung	Datum	Name
Blatt 1/1			
Planfeststellungsbehörde			