




Legende

- Sudedeich
- rechter Krainkedeich
- gemeinsamer Abschnitt Sudedeich und Kreisstraße 55
- Planung Kreisstraße 55
- Teil 1 Anlage 3 Lageplan Deichbau
- Teil 2 Anlagen 7 Lagepläne Straßenbau

Hinweis: dargestellte Flurstücke Altbestand vor der Flurneuordnung

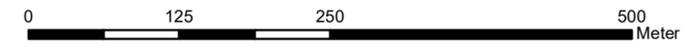

Geändert / ergänzt	Datum	Bearbeiter/in	Gezeichnet	

Neuhauser Deich- und Unterhaltungsverband

Antrag auf Planfeststellung
für den Ausbau und Neubau der Hochwasserdeiche
an Sude und Krainke;
Lückenschluss zwischen dem Sudedeich und dem rechten
Krainkedeich einschl. Höherlegung der Kreisstraße 55 in der
Gemarkung Preten (Südvariante)


Übersichtslageplan

Aufgestellt:
Lüneburg, den 11.06.2019

Niedersächsischer Landesbetrieb für
Wasserwirtschaft, Küsten- und Naturschutz
- Betriebsstelle Lüneburg -

Waneck

Höhen Bezugssystem: NNH		
Koordinatensystem: ETRS 89 / UTM		
Maßstab: 1 : 5.000	Teil: 1	Anlage: 2
Bearbeiter:	Juni 2019	Unterschrift:
Anfertigung der Zeichnung	Juni 2019	

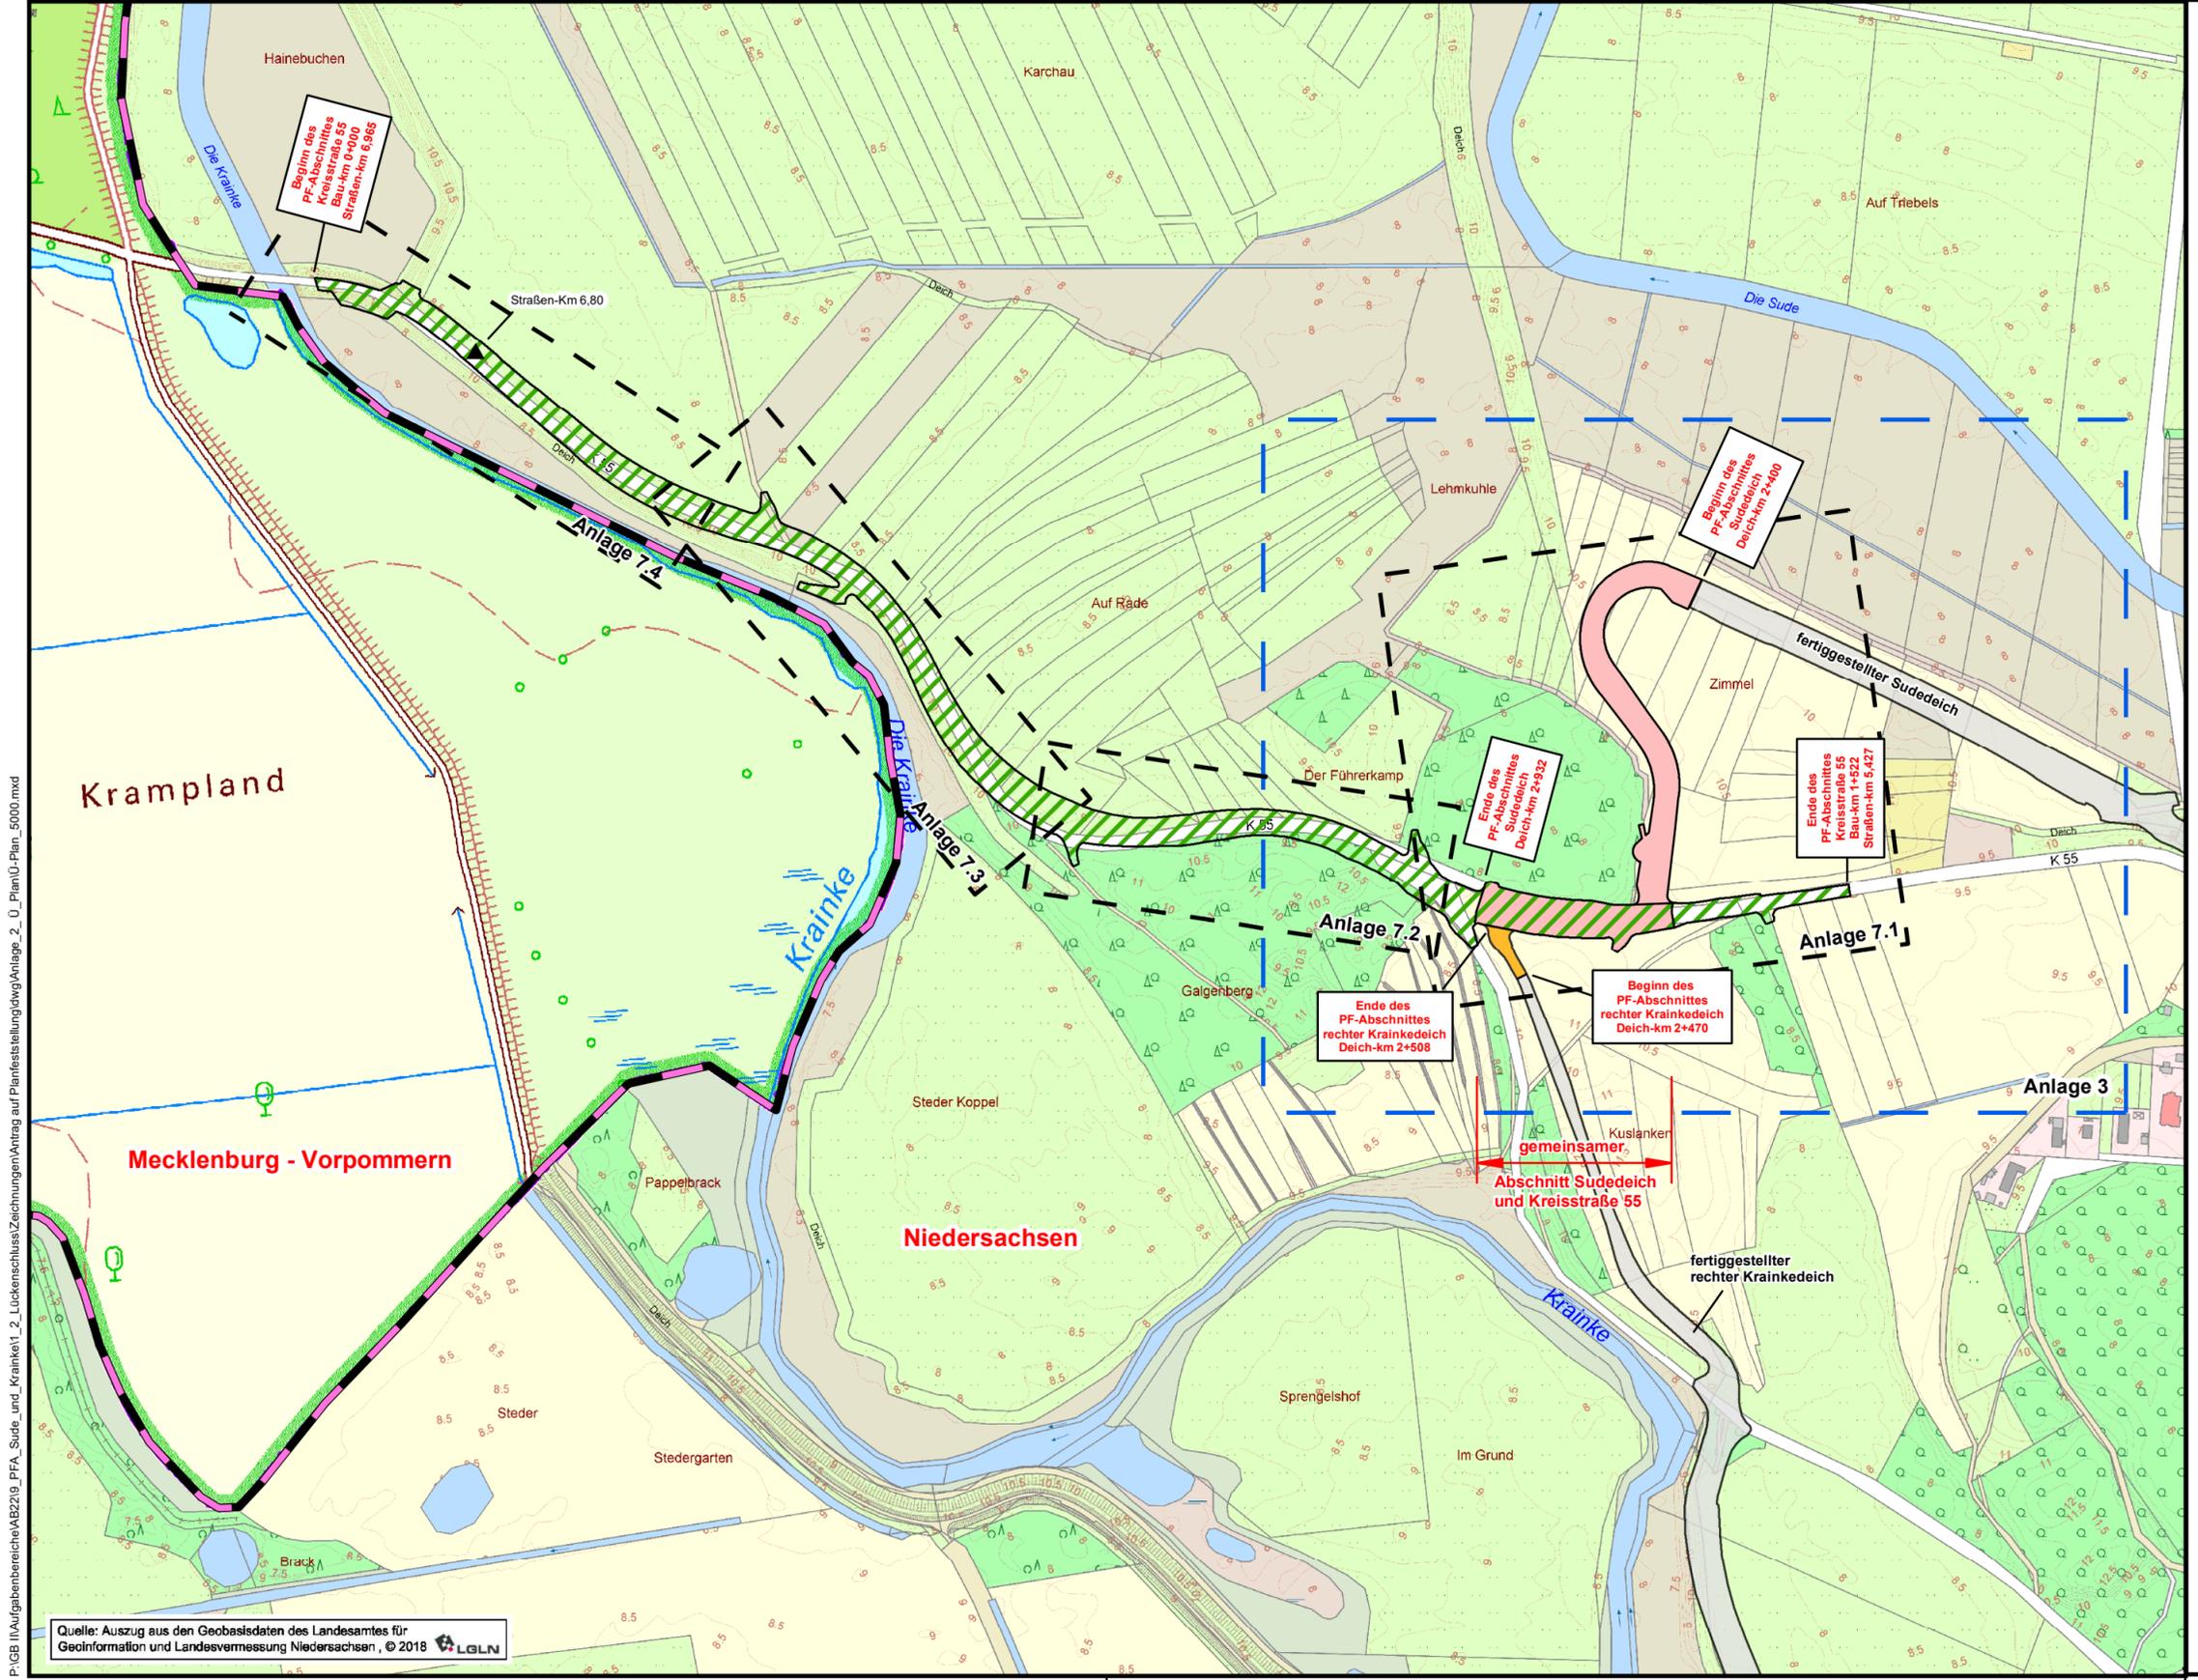

P:\GB II\Aufgabenbereiche\AB2210_FFA_Sude und Krainke\1_2_Lückenschluss\Zeichnungen\Antrag auf Planfeststellung\dwg\Anlage_2_U_Plan\U-Plan_5000.mxd