


Station 2+600

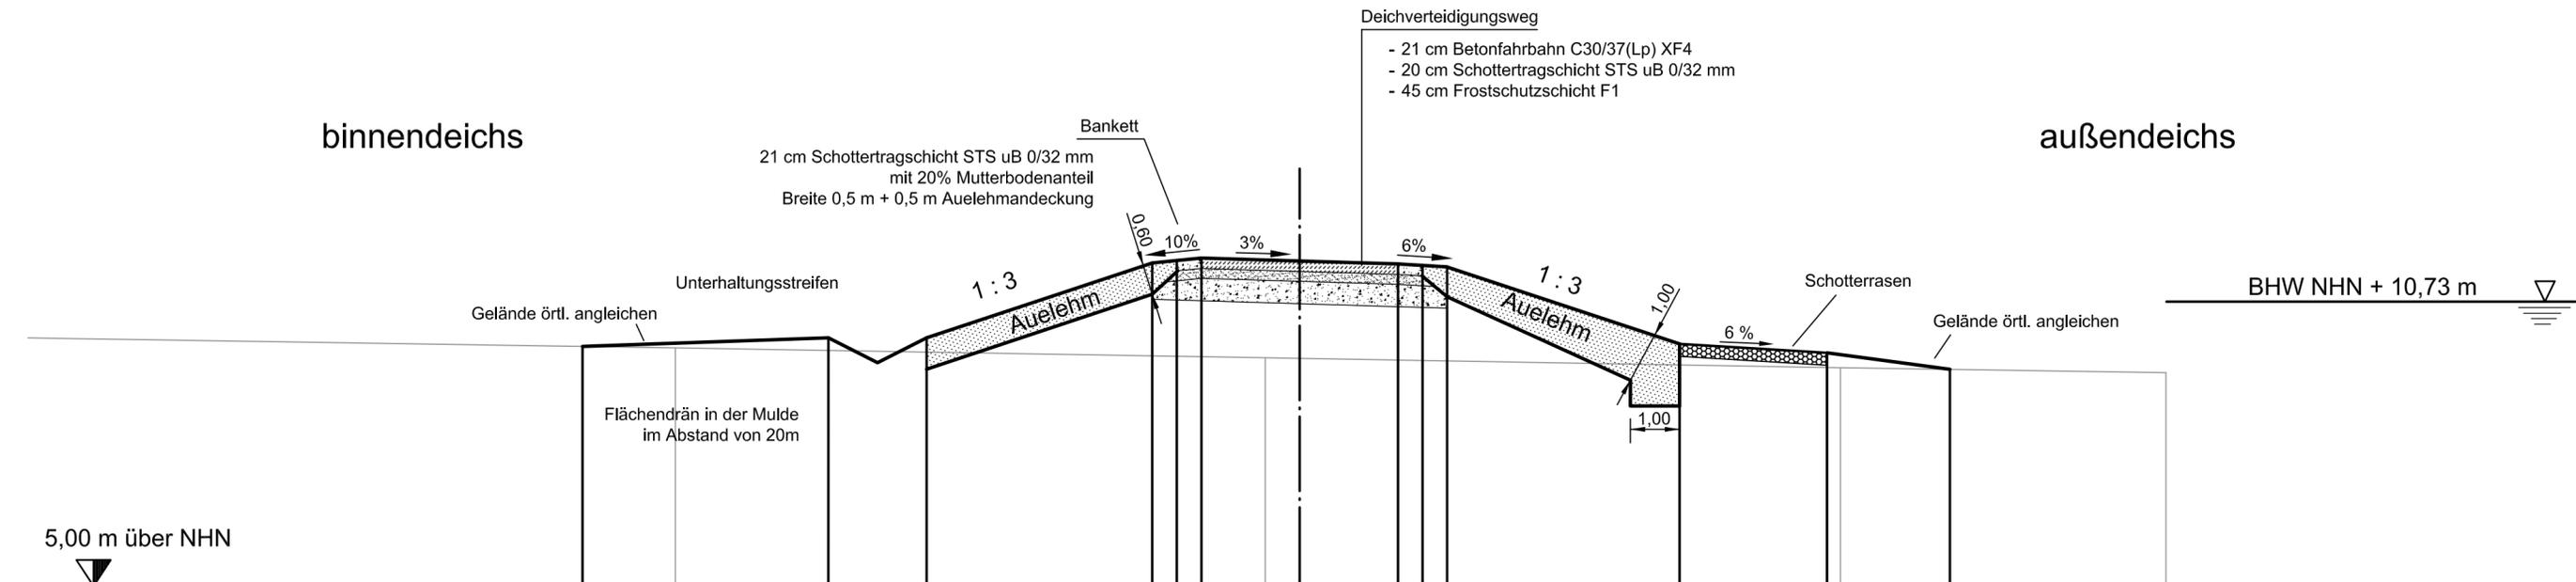

Projekthöhen	9,83	10,00	10,00	11,51	11,61	0	11,49	11,43	9,88	9,70	9,37	
Projektabstand	14,53	9,53	7,53	3,00	2,50	2,00	2,00	2,50	3,00	7,65	10,65	13,15
Geländehöhen		9,80				9,60				9,40		9,30
Abstand		12,70				0,7				11,00		17,62

Neuhauser Deich- und Unterhaltungsverband

Antrag auf Planfeststellung
für den Ausbau und Neubau der Hochwasserdeiche
an Sude und Krainke;
Lückenschluss zwischen dem Sudedeich und dem rechten
Krainkedeich einschl. Höherlegung der Kreisstraße 55 in der
Gemarkung Preten (Südvariante)

Querschnitt 2 Sudedeich Deich - km 2 + 600	Höhenbezugssystem: NHN		
	Koordinatensystem: ETRS 89 / UTM		
Aufgestellt: Lüneburg, den 11.06.2019	Maßstab: 1 : 100	Teil: 1	Anlage: 5.2
 Niedersächsischer Landesbetrieb für Wasserwirtschaft, Küsten- und Naturschutz - Betriebsstelle Lüneburg - <i>Waneck</i>	Bearbeiter/in	Juni 2019	<i>Jes</i>
	Angfertigung der Zeichnung	Juni 2019	<i>Ul. Rinos</i>

P:\GB II\Aufgabenbereich\AB220_PFA_Sude_und_Krainke\2_Lückenschluss\Zeichnungen\Antrag auf Planfeststellung\Anlage_5_Querschnitt\Querschnitt_Lückenschluss.dwg