

Legende

Bestand
Lebensraumtypen gemäß Anhang I der FFH - Richtlinie

- M65 Stehende Gewässer
- G43 Feuchte Hochstaudenfluren der planaren und montanen bis alpinen Stufe
- G430 Brennalden-Auenwiesen (Cnidion dubi)
- G4310 Magere Flachland-Mähwiesen (Alopecurus pratensis, Sanguisorba officinalis)
- G4312 Hartblausaumbüschel mit Quercus robur, Ulmus laevis, Ulmus minor, Fraxinus excelsior oder Fraxinus aquatica

Tier- und Pflanzenarten gemäß FFH-Richtlinie (Fundorte und Kartierungsnachweise)

- Tiere
- Kartierungsnachweise
- Säugetiere
 - Biber
 - Fischotter

Beeinträchtigungen der Erhaltungsziele

B1 Beeinträchtigungsnr.
Beschreibung der Beeinträchtigung

Lebensraumtyp (Anhang I) / Tier- oder Pflanzenart (Anhang II)	Beeinträchtigungen der Erhaltungsziele durch das geplante Vorhaben	Einstufung der Erheblichkeit
B1.1	Beschreibung der Beeinträchtigung und Einstufung der Erheblichkeit	Erheblich
B1.2	Nicht erheblich

EINSTUFUNG DER BEEINTRÄCHTIGUNGEN DER ERHALTUNGSZIELE (KUMULATIV)
ERHEBLICH
NICHT ERHEBLICH

Art der Beeinträchtigung


- B1.1 Baubedingte Beeinträchtigung
- B1.2 Anlagebedingte Beeinträchtigung

Beeinträchtigungen der Erhaltungsziele durch

- |||| Verlust von Lebensräumen durch Flächeninanspruchnahme

Sonstige Informationen

- Untersuchungsgebiet
- Abgrenzung des FFH-Gebietes DE 2528-331
- Streckenverlauf des geprüften Vorhabens

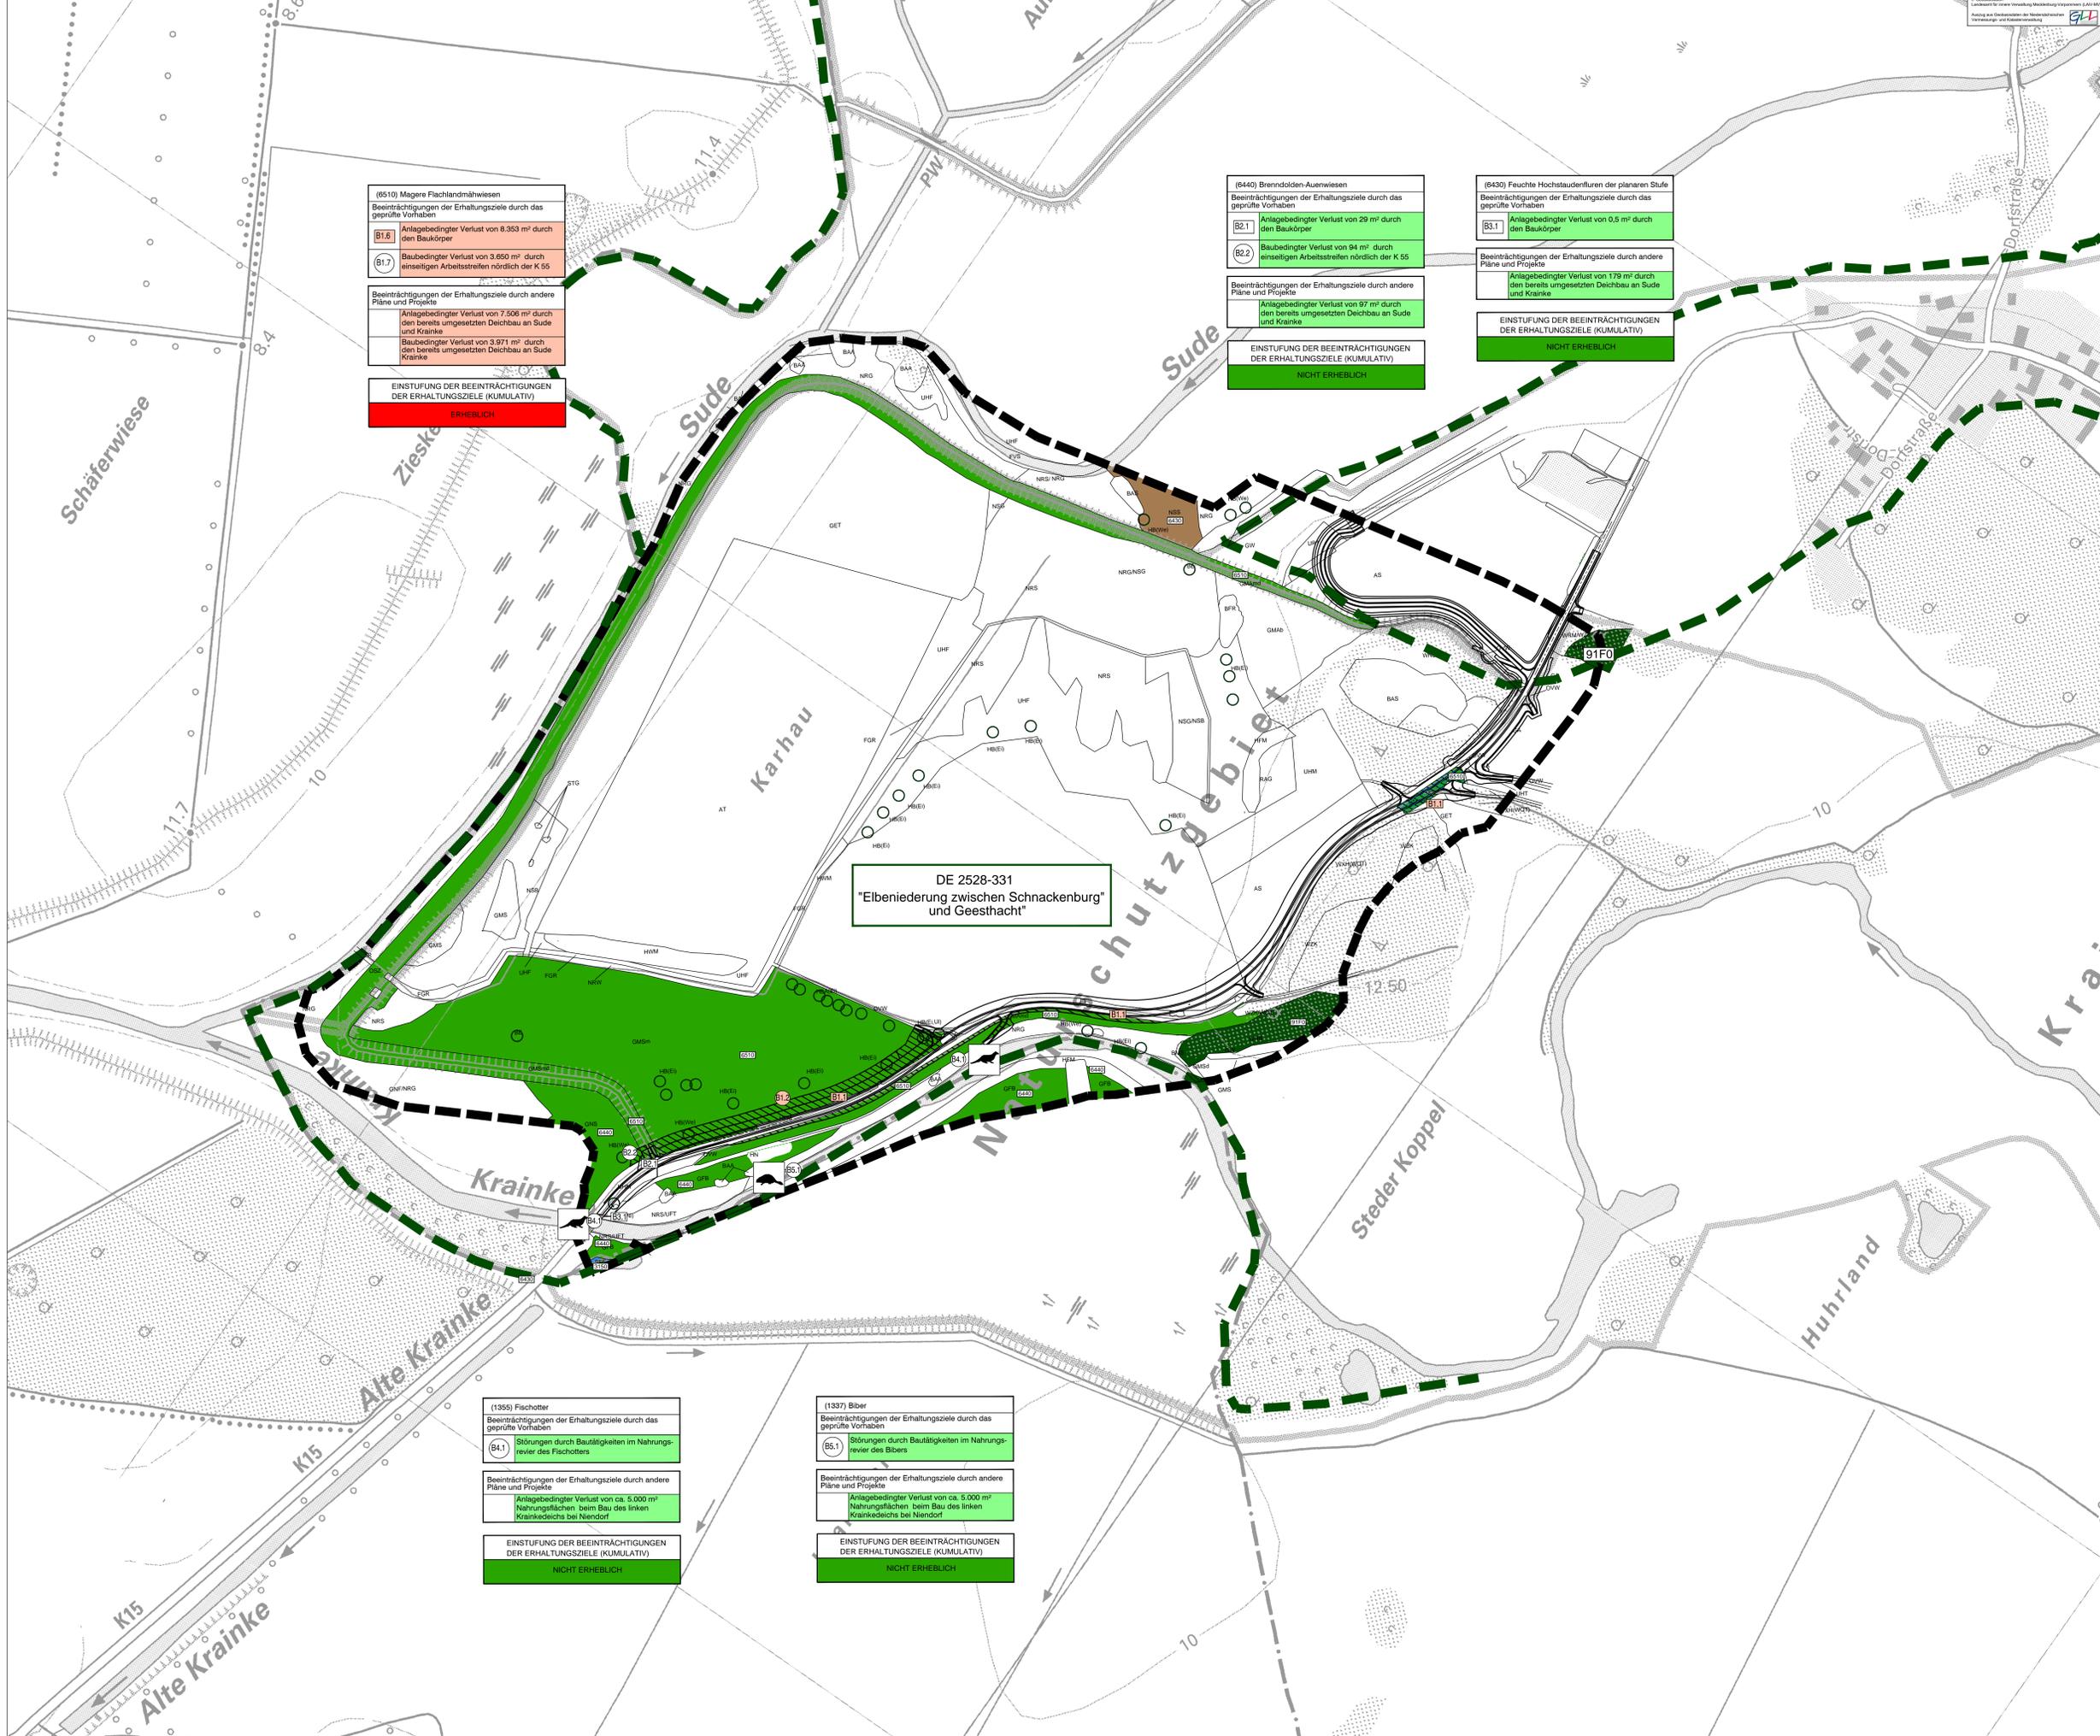

(6510) Magere Flachlandmähwiesen
Beeinträchtigungen der Erhaltungsziele durch das geplante Vorhaben

B1.8 Anlagebedingter Verlust von 8.353 m² durch den Baukörper

B1.7 Baubedingter Verlust von 3.650 m² durch einseitigen Arbeitsstreifen nördlich der K 55

Beeinträchtigungen der Erhaltungsziele durch andere Pläne und Projekte

Anlagebedingter Verlust von 7.506 m² durch den bereits umgesetzten Deichbau an Sude und Krainke

Baubedingter Verlust von 3.971 m² durch den bereits umgesetzten Deichbau an Sude und Krainke

EINSTUFUNG DER BEEINTRÄCHTIGUNGEN DER ERHALTUNGSZIELE (KUMULATIV)

ERHEBLICH

(6440) Brennalden-Auenwiesen
Beeinträchtigungen der Erhaltungsziele durch das geplante Vorhaben

B2.1 Anlagebedingter Verlust von 29 m² durch den Baukörper

B2.2 Baubedingter Verlust von 94 m² durch einseitigen Arbeitsstreifen nördlich der K 55

Beeinträchtigungen der Erhaltungsziele durch andere Pläne und Projekte

Anlagebedingter Verlust von 97 m² durch den bereits umgesetzten Deichbau an Sude und Krainke

EINSTUFUNG DER BEEINTRÄCHTIGUNGEN DER ERHALTUNGSZIELE (KUMULATIV)

NICHT ERHEBLICH

(6430) Feuchte Hochstaudenfluren der planaren Stufe
Beeinträchtigungen der Erhaltungsziele durch das geplante Vorhaben

B3.1 Anlagebedingter Verlust von 0,5 m² durch den Baukörper

Beeinträchtigungen der Erhaltungsziele durch andere Pläne und Projekte

Anlagebedingter Verlust von 179 m² durch den bereits umgesetzten Deichbau an Sude und Krainke

EINSTUFUNG DER BEEINTRÄCHTIGUNGEN DER ERHALTUNGSZIELE (KUMULATIV)

NICHT ERHEBLICH

DE 2528-331
"Elbeniederung zwischen Schnackenburg" und Geesthacht"

(1355) Fischotter
Beeinträchtigungen der Erhaltungsziele durch das geplante Vorhaben

B4.1 Störungen durch Baustellen im Nahrungsrevier des Fischotters

Beeinträchtigungen der Erhaltungsziele durch andere Pläne und Projekte

Anlagebedingter Verlust von ca. 5.000 m² Nahrungsflächen beim Bau des linken Krainkedeichs bei Niendorf

EINSTUFUNG DER BEEINTRÄCHTIGUNGEN DER ERHALTUNGSZIELE (KUMULATIV)

NICHT ERHEBLICH

(1337) Biber
Beeinträchtigungen der Erhaltungsziele durch das geplante Vorhaben

B5.1 Störungen durch Baustellen im Nahrungsrevier des Bibers

Beeinträchtigungen der Erhaltungsziele durch andere Pläne und Projekte

Anlagebedingter Verlust von ca. 5.000 m² Nahrungsflächen beim Bau des linken Krainkedeichs bei Niendorf

EINSTUFUNG DER BEEINTRÄCHTIGUNGEN DER ERHALTUNGSZIELE (KUMULATIV)

NICHT ERHEBLICH

Änderungen			
Nr.	Dat.	Seitw.	Gr.
1			
2			
3			

Neuhauser Deich- und Unterhaltungsverband

Antrag auf Planfeststellung

Anlage Nr. 6-A2 Blatt Nr. 1

für den Ausbau und Neubau der Hochwasserdeiche an Sude und Krainke; Lückenschluss zwischen dem Sudedeich und dem rechten Krainkedeich hinsichtlich der Höhenlegung der Kreisstraße 55 in der Gemarkung Pretzen (Südvariante)

Teil 3: Landschaftsplanung

Aufgestellt: _____, den _____

Geprüft: _____

Projektbearbeitung:	WLW Landschaftsarchitekten + Biologen	Datum:	24.01.2019	Zeichen:	Gr
gezeichnet:	Wolfgang Wehler	gezeichnet:	24.01.2019	gezeichnet:	Gr
geprüft:	Wolfgang Wehler	geprüft:	24.01.2019	geprüft:	Gr
Projektbearbeitung Straßenbau:	INGENIEURBÜRO RAUCHENBERGER GmbH	Datum:	24.01.2019	Zeichen:	Hz
gezeichnet:	Heinz-Kolten-Str. 1, 29451 Dornberg, Tel. 056619995-0	gezeichnet:	24.01.2019	gezeichnet:	Hz
geprüft:	Fax: 056619995-29, E-Mail: info@rauchenberger.de	geprüft:	24.01.2019	geprüft:	Hz
Projektbearbeitung Deichbau:	NLWKN - Niedersächsischer Landesbetrieb für Wasserwirtschaft, Küsten- und Naturschutz	Datum:		Zeichen:	
gezeichnet:	Adolph-Kopping-Str. 6, 21337 Lüneburg, Tel. 041318545403	gezeichnet:		gezeichnet:	
geprüft:		geprüft:		geprüft:	