


Y = 25322.86
x = 10795.09

Y = 25691.45
x = 10559.41

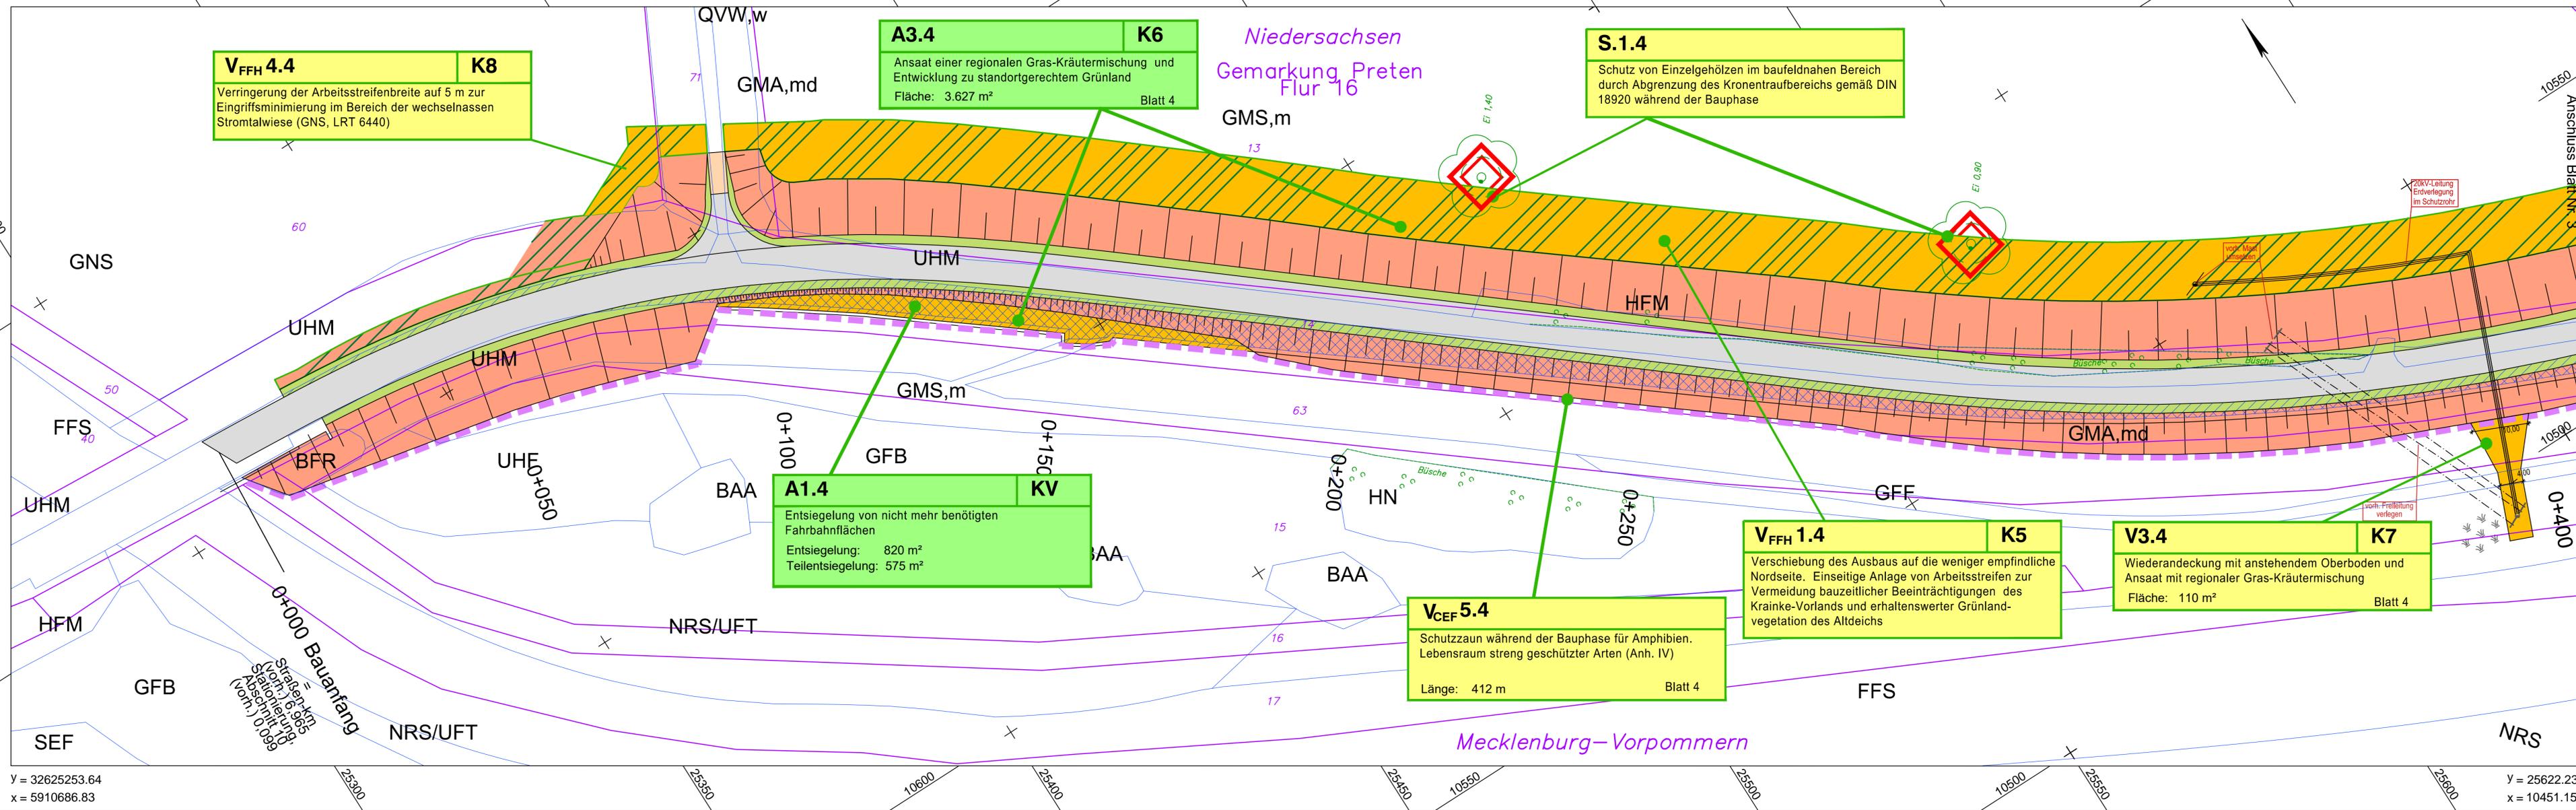

Y = 32625253.64
x = 5910686.83

Y = 25622.23
x = 10451.15

LEGENDE

Abkürzungen für Baumarten

Bi = Birke	Pa = Pappel
Bu = Buche	Ro = Robinie
Ei = Eiche	Wei = Weide
Es = Esche	
Fi = Fichte	
Kie = Kiefer	

0,20 = Stammdurchmesser in 1,0m Höhe

Höhen beziehen sich auf NHN - Koordinatensystem ETRS89 (UTM)

Änderungen			
Nr.	Dat.	bearb.	ges.
1			
2			
3			

Blatt 4 3 2 1

0+000 0+410 0+830 1+170

Neuhauser Deich- und Unterhaltungsverband

Antrag auf Planfeststellung		Anlage Nr. 2	Blatt Nr. 4
für den Ausbau und Neubau der Hochwasserdeiche an Süde und Krainke; Lückenschluss zwischen dem Südeich und dem rechten Krainkedeich einschl. Höherlegung der Kreisstraße 55 in der Gemarkung Preten (Südvariante)		Zeichnungsnummer	letzte Änderung 20.04.2020
		Blattgröße 1100 x 297	Maßstab 1 : 500
Maßnahmenplan			
Teil 3: Landschaftspflegerischer Begleitplan			

Aufgestellt:	Geprüft:
....., den

Projektbearbeitung:		
WLW Landschaftsarchitekten + Biologen		
Wellnitz Rasch-Wellnitz Gröger Freie Landschaftsarchitekten und Diplom-Biologen 19288 Ludwigslust, Neustädter Str. 32a, Tel. 03874/620 490, Fax 03874/620 491		
Projektbearbeitung Straßenbau:		
INGENIEURBÜRO RAUCHENBERGER GmbH		
Heinz-Kollan-Str. 1, 29451 Dannenberg, Tel. 05861/9995-0 Fax. 05861/9995-29, E-Mail: info@IBRauchenberger.de		
Projektbearbeitung Deichbau:		
NLWKN - Niedersächsischer Landesbetrieb für Wasserwirtschaft, Küsten- und Naturschutz		
Adolph-Kolping-Straße 6, 21337 Lüneburg, Tel. 04131/8545400		

	Datum	Zeichen
bearbeitet:	11/2019	Gr
gezeichnet:	11/2019	Gr
geprüft:	11/2019	P. Müller
	Datum	Zeichen
bearbeitet:	24.01.2019	Ha
gezeichnet:	24.01.2019	Pz
geprüft:		
	Datum	Zeichen
bearbeitet:	07/2019	Helms
gezeichnet:	07/2019	Rinas
geprüft:		