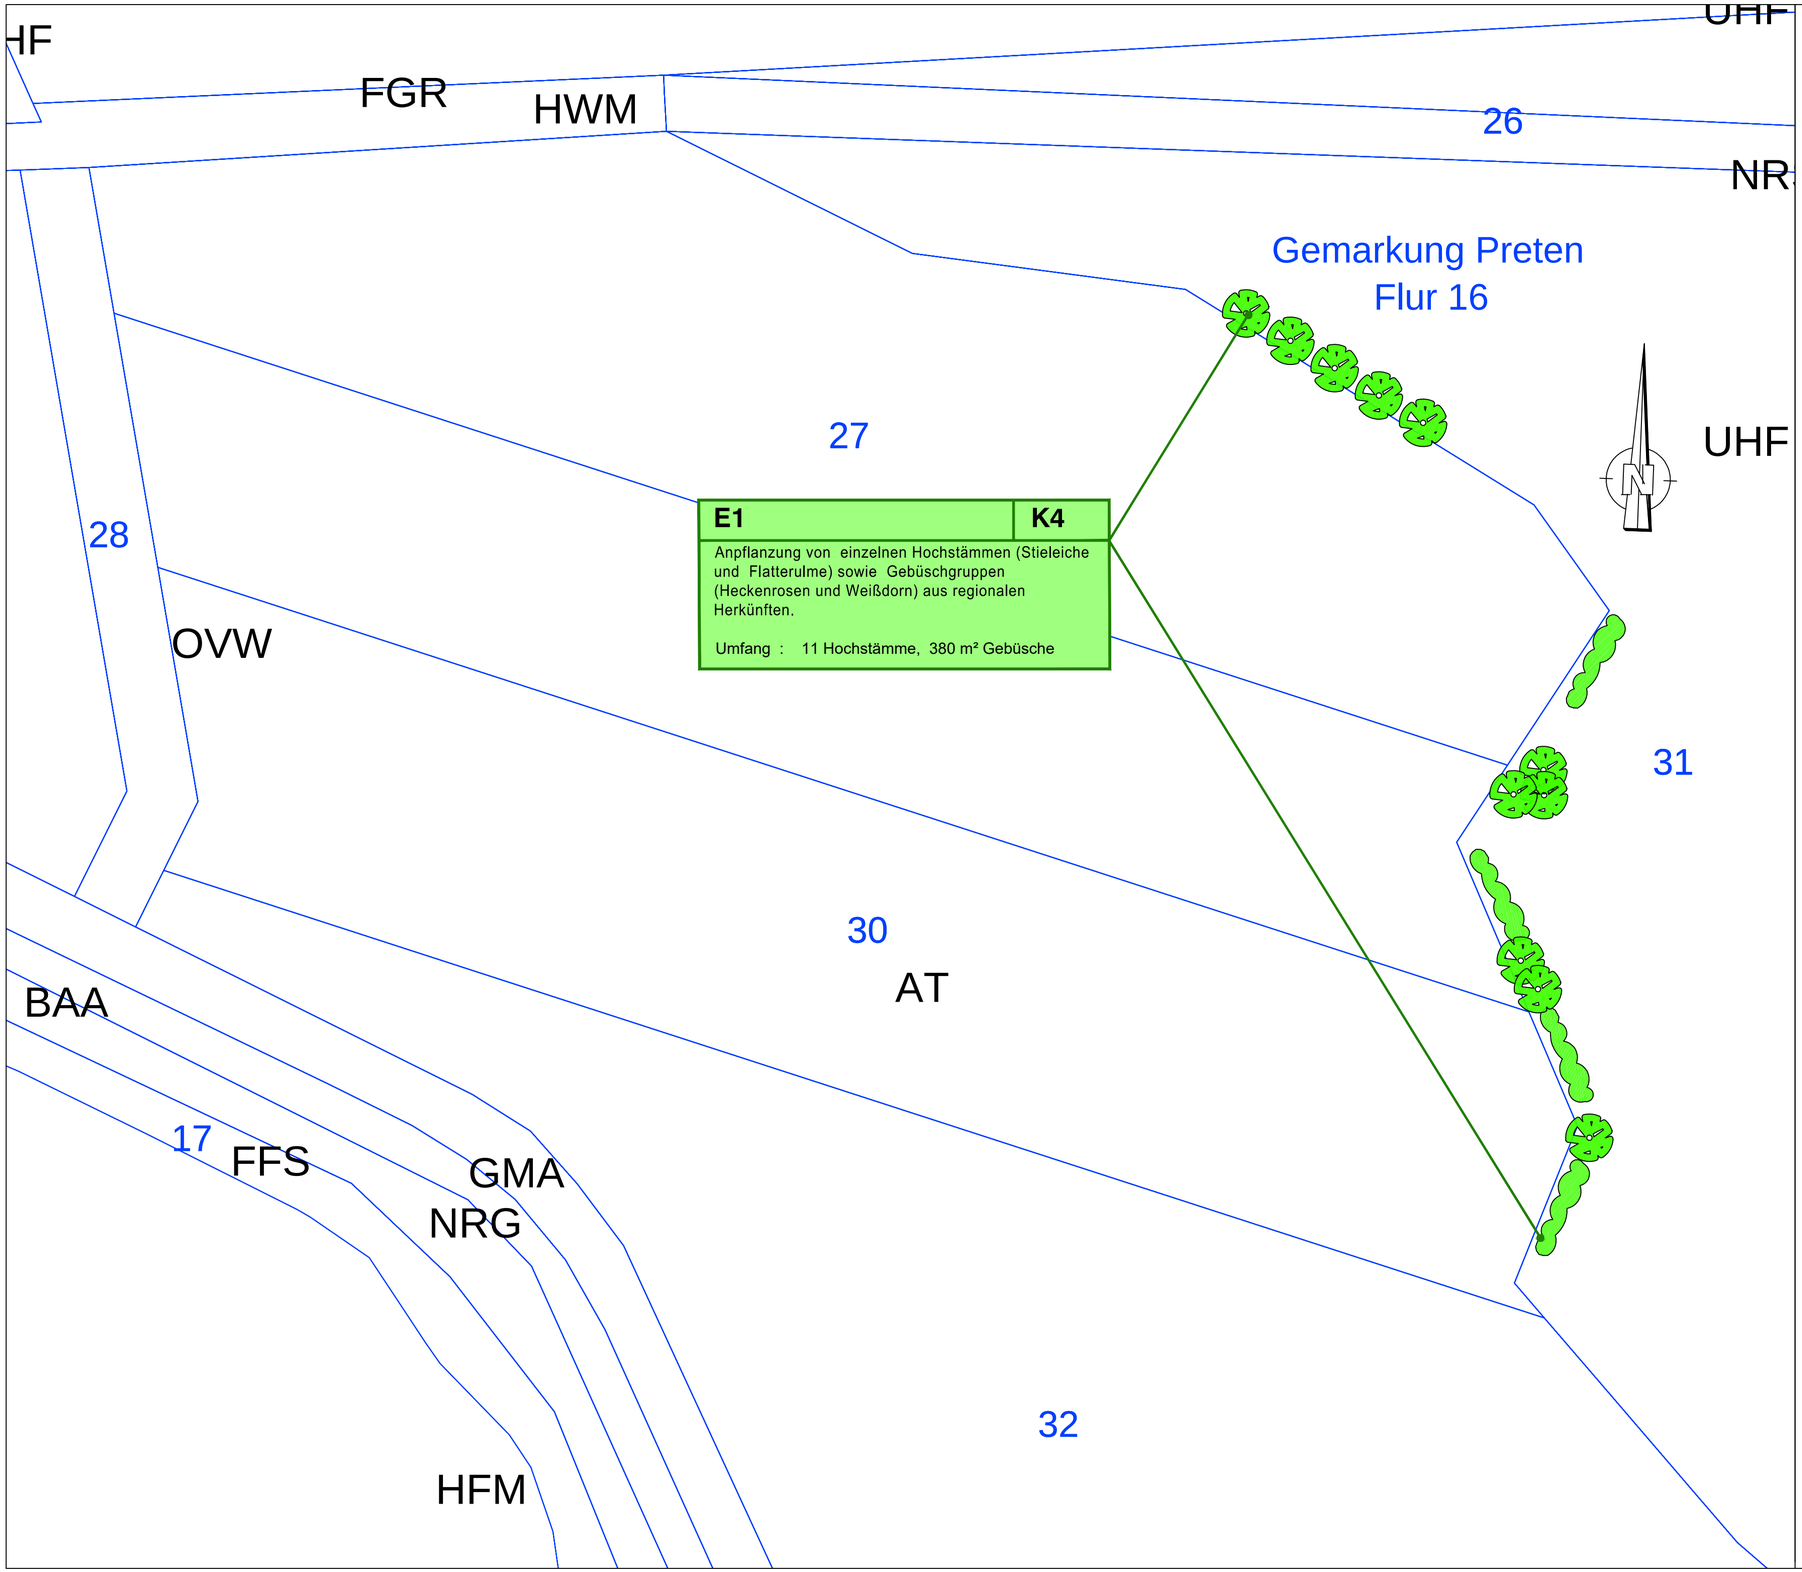

Planung

Ausgleichs- und Ersatzmaßnahmen

Pflanzung von Gebüschgruppen

Einzelbaumpflanzung

Bestand

BAA	Wechselfeuchtes Weiden-Auengebüsch
HWM	Strauch-Baum-Wallhecke
HFM	Strauch-Baumhecke
FGR	Nährstoffreicher Graben
NRS	Schilf-Landröhricht
GMA	Mageres mesophiles Grünland kalkarmer Standorte
UHF	Halbruderale Gras- und Staudenflur feuchter Standorte
AT	Basenreicher Lehm-/Tonacker
OVW	Weg

Änderungen

Nr.		Dat.	bearb.	ges.					
1									
2									
3									

Neuhauser Deich- und Unterhaltungsverband

Antrag auf Planfeststellung

für den Ausbau und Neubau der Hochwasserdeiche an Sude und Krainke; Lückenschluss zwischen dem Sudedeich und dem rechten Krainkedeich einschl. Höherlegung der Kreisstraße 55 in der Gemarkung Preten (Südvariante)

Anlage Nr. 4 | Blatt Nr. 1

Zeichnungsnummer | letzte Änderung 20.04.2020

Blattgröße 555 x 297 | Maßstab 1 : 1.000

Externe Maßnahmen

Teil 3: Landschaftsplanung

Aufgestellt:

..... , den .....

Geprüft:

Projektbearbeitung:

WLW Landschaftsarchitekten + Biologen
Wellnitz Rasch-Wellnitz Gröger
Freie Landschaftsarchitekten und Diplom-Biologe
19288 Ludwigslust, Neustädter Str. 32a, Tel. 03874/620 490, Fax 03874/620 491

	Datum	Zeichen
bearbeitet:	04/2020	Gr
gezeichnet:	04/2020	Li
geprüft:	04/2020	Wellnitz