


\\nwkn.local\std\Public\GB2\178_DV_Kehdingen-Oste\178-1-9_Deichnacherhöhung an der Elbe auf Krautsand\14_Zeichnungen\LPH_4\Planfeststellung\GIS\Anl_2.1.1_BI_1_Übersichtskarte.mxd

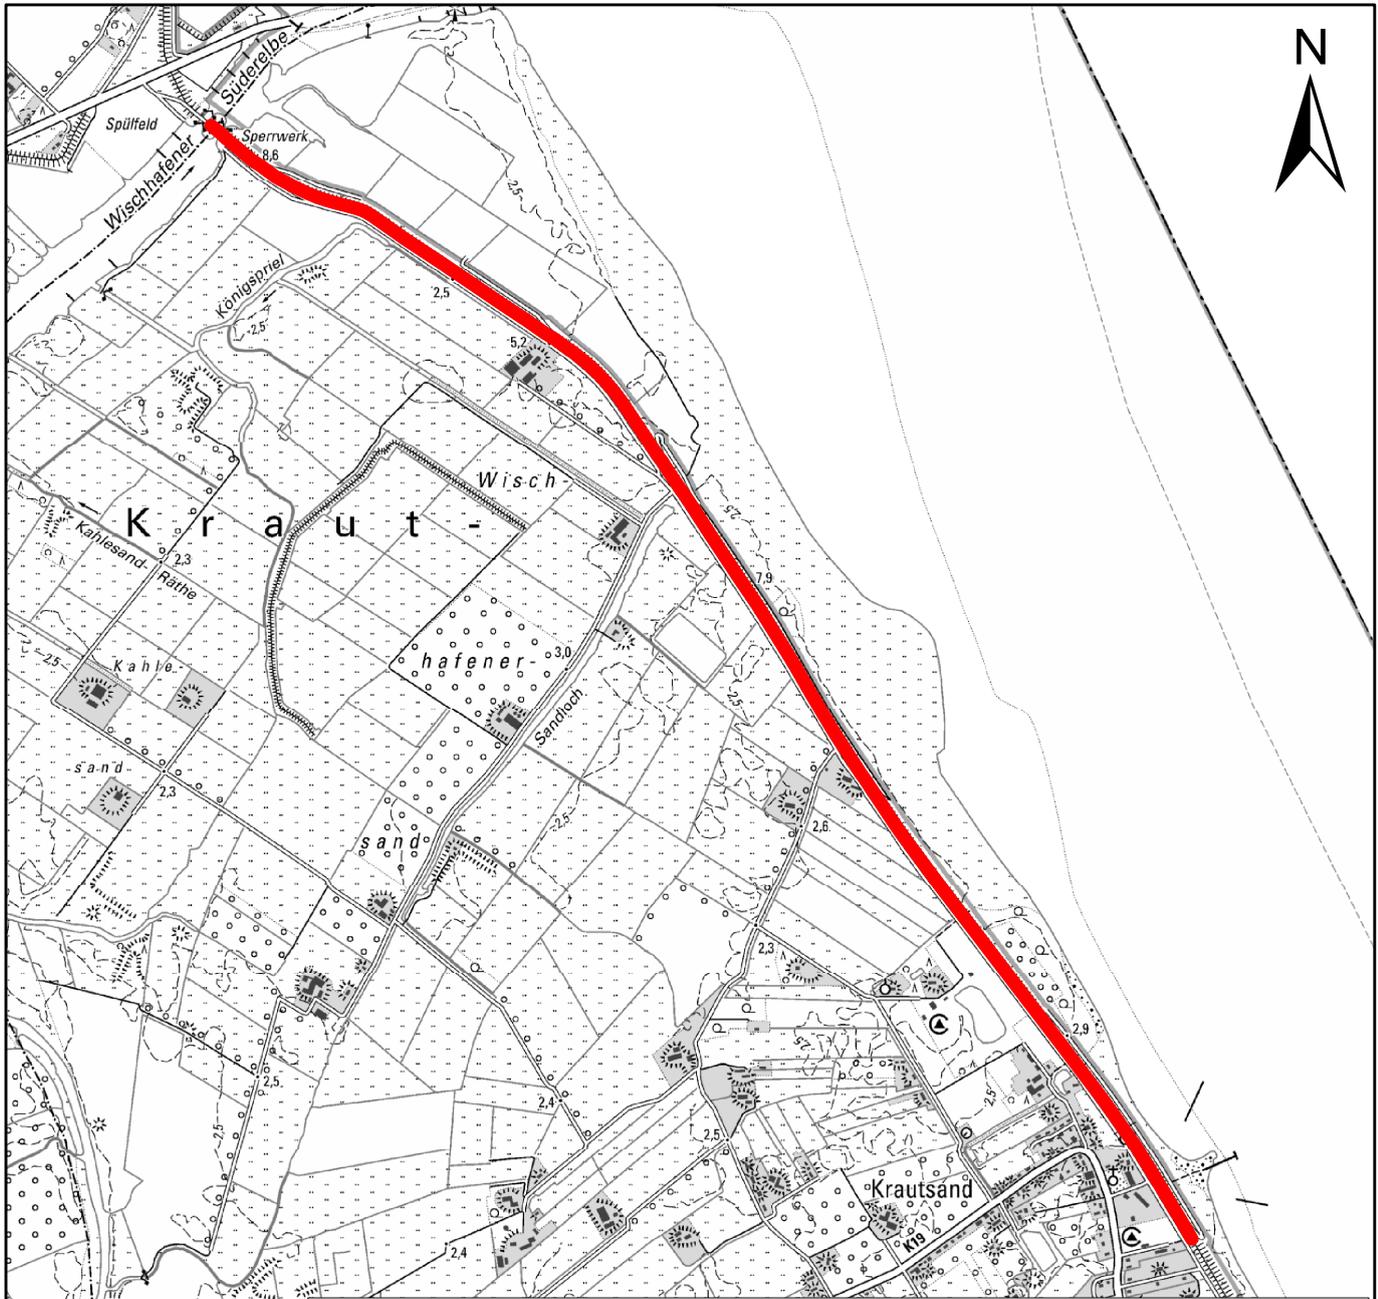

3			
2			
1			
Nr.	Art der Änderung / Ergänzung	Datum	Name

  Deichverband Kehdingen-Oste Landkreis Stade		
Deichnacherhöhung an der Elbe auf Krautsand		
Antrag auf Planfeststellung	Höhenbezug: m.ü.NHN	Koordinatensystem: UTM
Übersichtskarte		Maßstab: 1:25.000
		Anlage: 2.1.1 Blatt: 1
Aufgestellt: Stade, den 01. März 2024		Datum Unterschrift
 Niedersächsischer Landesbetrieb für Wasserwirtschaft, Küsten- und Naturschutz - Betriebsstelle Stade -		gezeichnet: 01.03.2024 K.Kirsch
		bearbeitet: 01.03.2024 Stark
Geschäftsbereichsleiter, Geschäftsbereich 2 - Planung und Bau		geprüft: