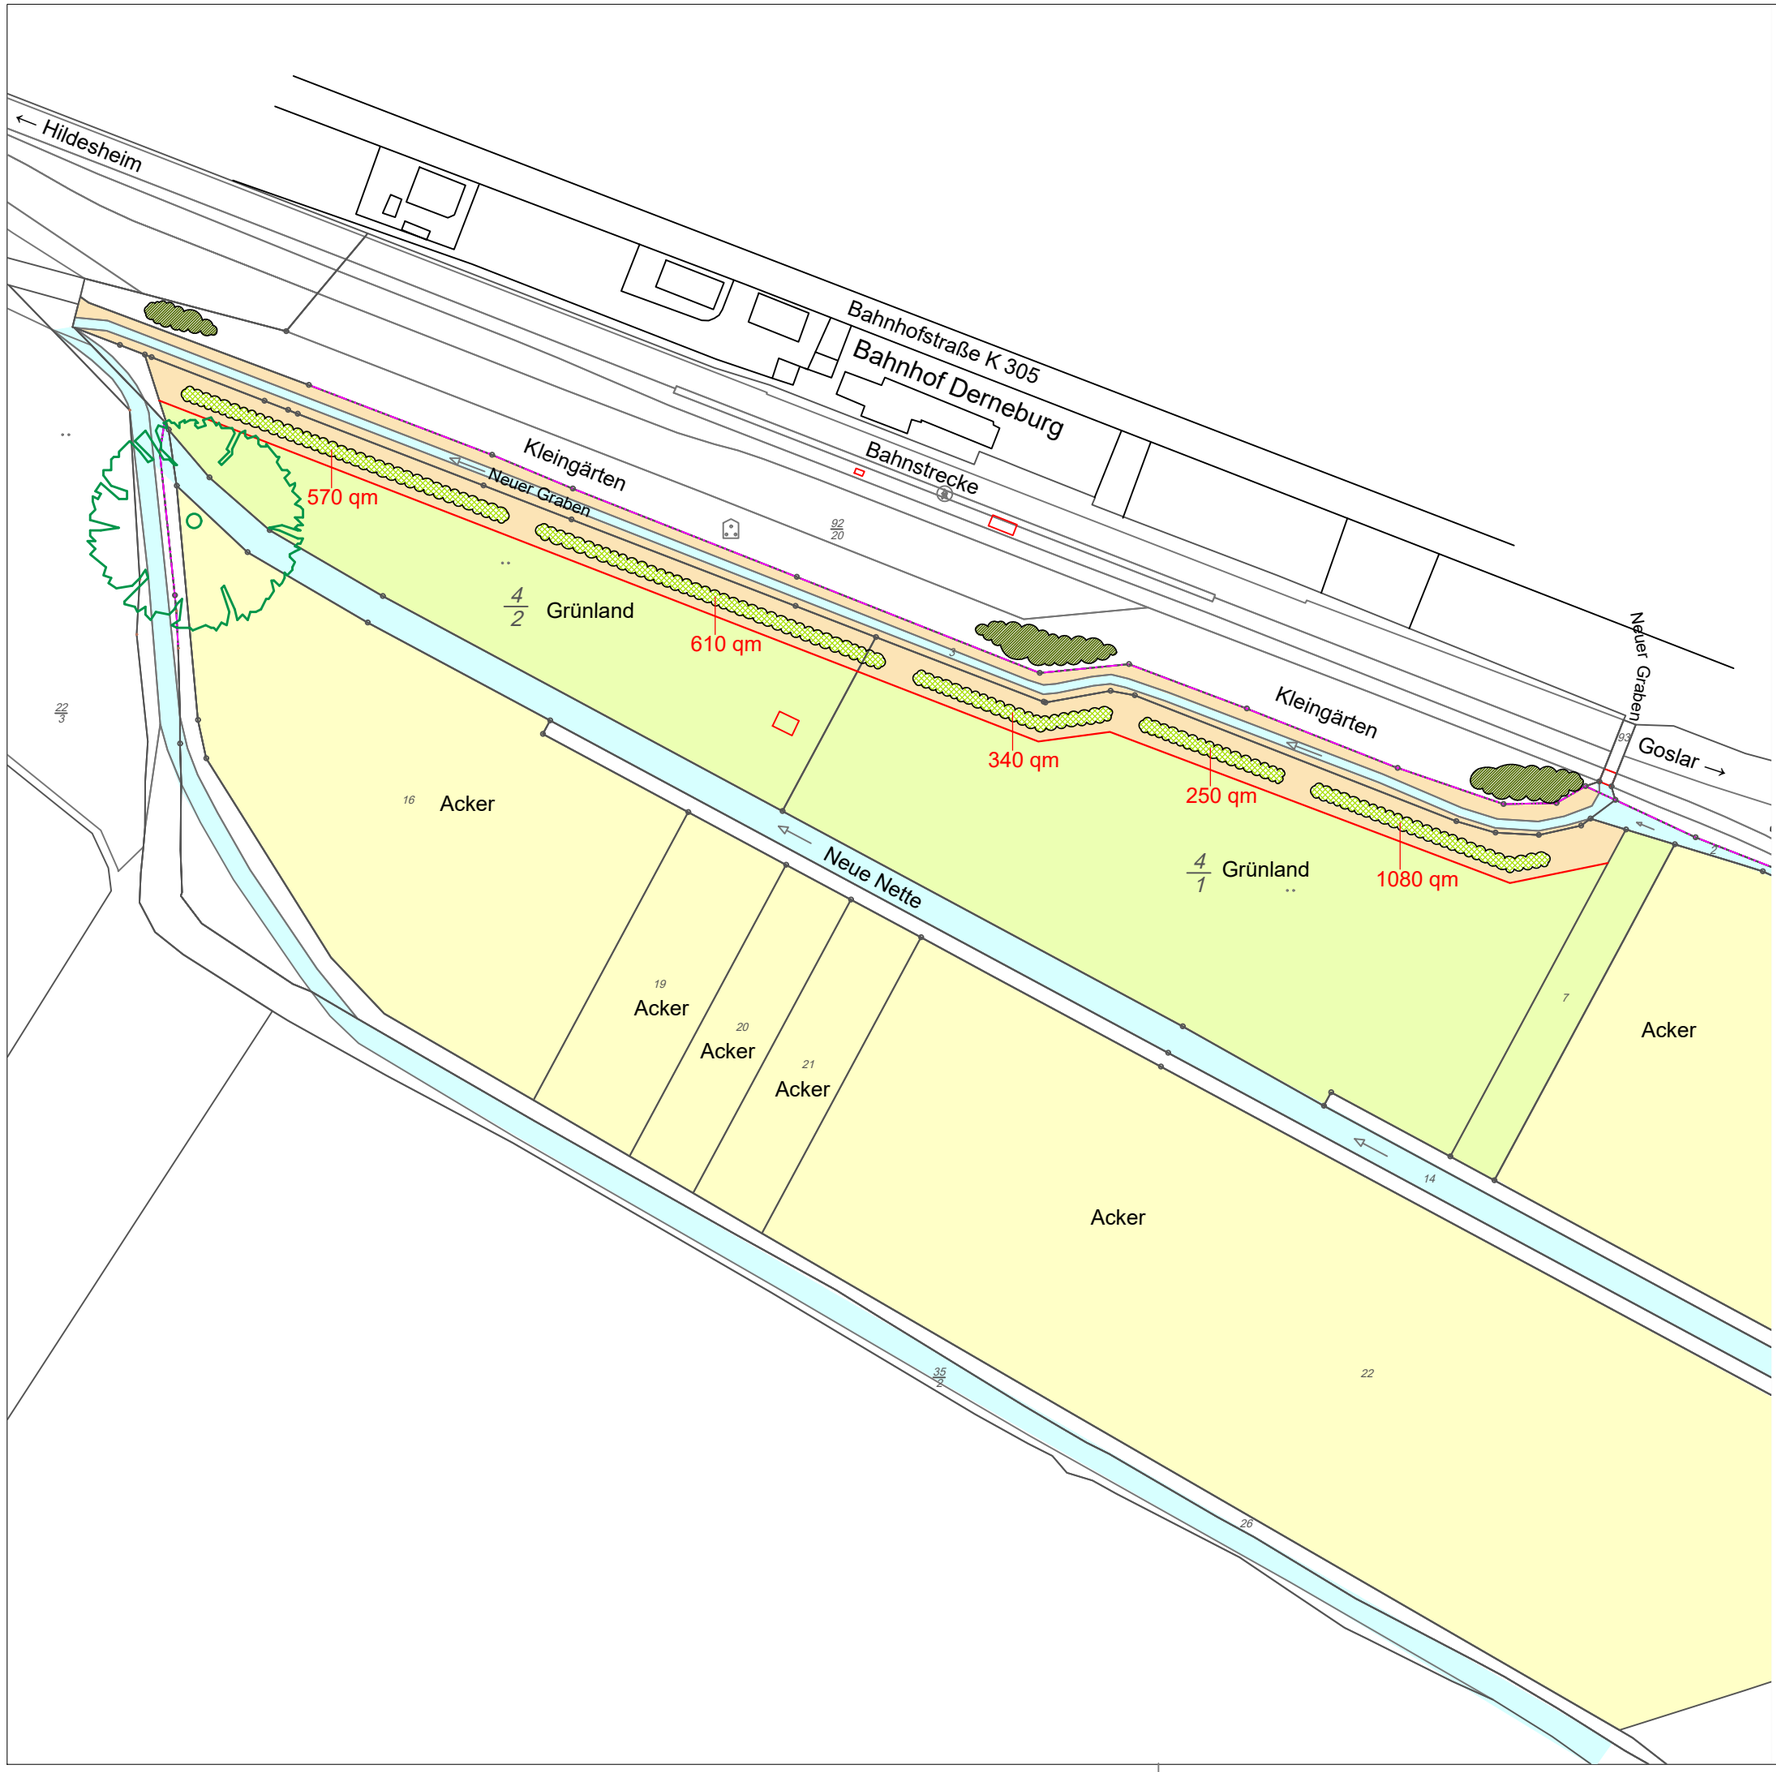

Legende:

- Bereits vorh. Galeriewald unterschiedlicher Ausprägung (am Nordufer)
- "Neuer Graben" einschl. Böschungen
- Unterhaltungsstreifen (4 - 5 m); u. a. auf gewässerparalleler Verwallung)
- 340 qm — Gepl. Galeriewald am Südufer (5 m breit; mit Angabe der Flächengrößen); mit Durchfahrmöglichkeiten
- Halbruderaler Randstreifen (2 - 3 m)
- Neue Flurstücksgrenze
- Angrenzend vorh. und verbleibende Grünlandflächen

0 25 50 100 m

© 2022

Quelle: Auszug aus den Geobasisdaten der Niedersächsischen Vermessungs- und Katasterverwaltung

Änderungen:

Nr.:	Datum:	Art der Änderung:

Neubau eines Hochwasser-Rückhaltebeckens östlich von Bornhausen (Stadt Seesen)

Externe Landschaftspflegerische Maßnahme N_3 Galeriewald am Südufer vom "Neuer Graben" südlich vom Bahnhof Derneburg Lageplan - M 1 : 2.000

Antragsteller:

Ausbauverband Nette

Bürgermeister Rainer Block (= Verbandsvorsteher)

Bucholzmarkt 1 — 31167 Bockenem

FON: 05067 / 242-111 — E-Mail: Rainer.Block@Bockenem.de

Naturschutzfachliche Gesamtbearbeitung:

Freiraum-, Garten-, Landschafts- und Umweltplanung

UWE MICHEL
LANDSCHAFTSARCHITEKT

BISCHOF - GERHARD - STR. 20 — 31139 HILDESHEIM

I-NET: WWW.UWE-MICHEL-PLANT.DE — FON: 0 51 21 / 2 25 26

E - MAIL: UWE _ MICHEL @ T-ONLINE.DE — FAX: 0 51 21 / 2 47 49

Hildesheim, den 10.01.2023

(Diese Zeichnung ist urheberrechtlich geschützt)

Index beachten