


# Schemaschnitt I - Flurstück 4/1

Süd


Nord

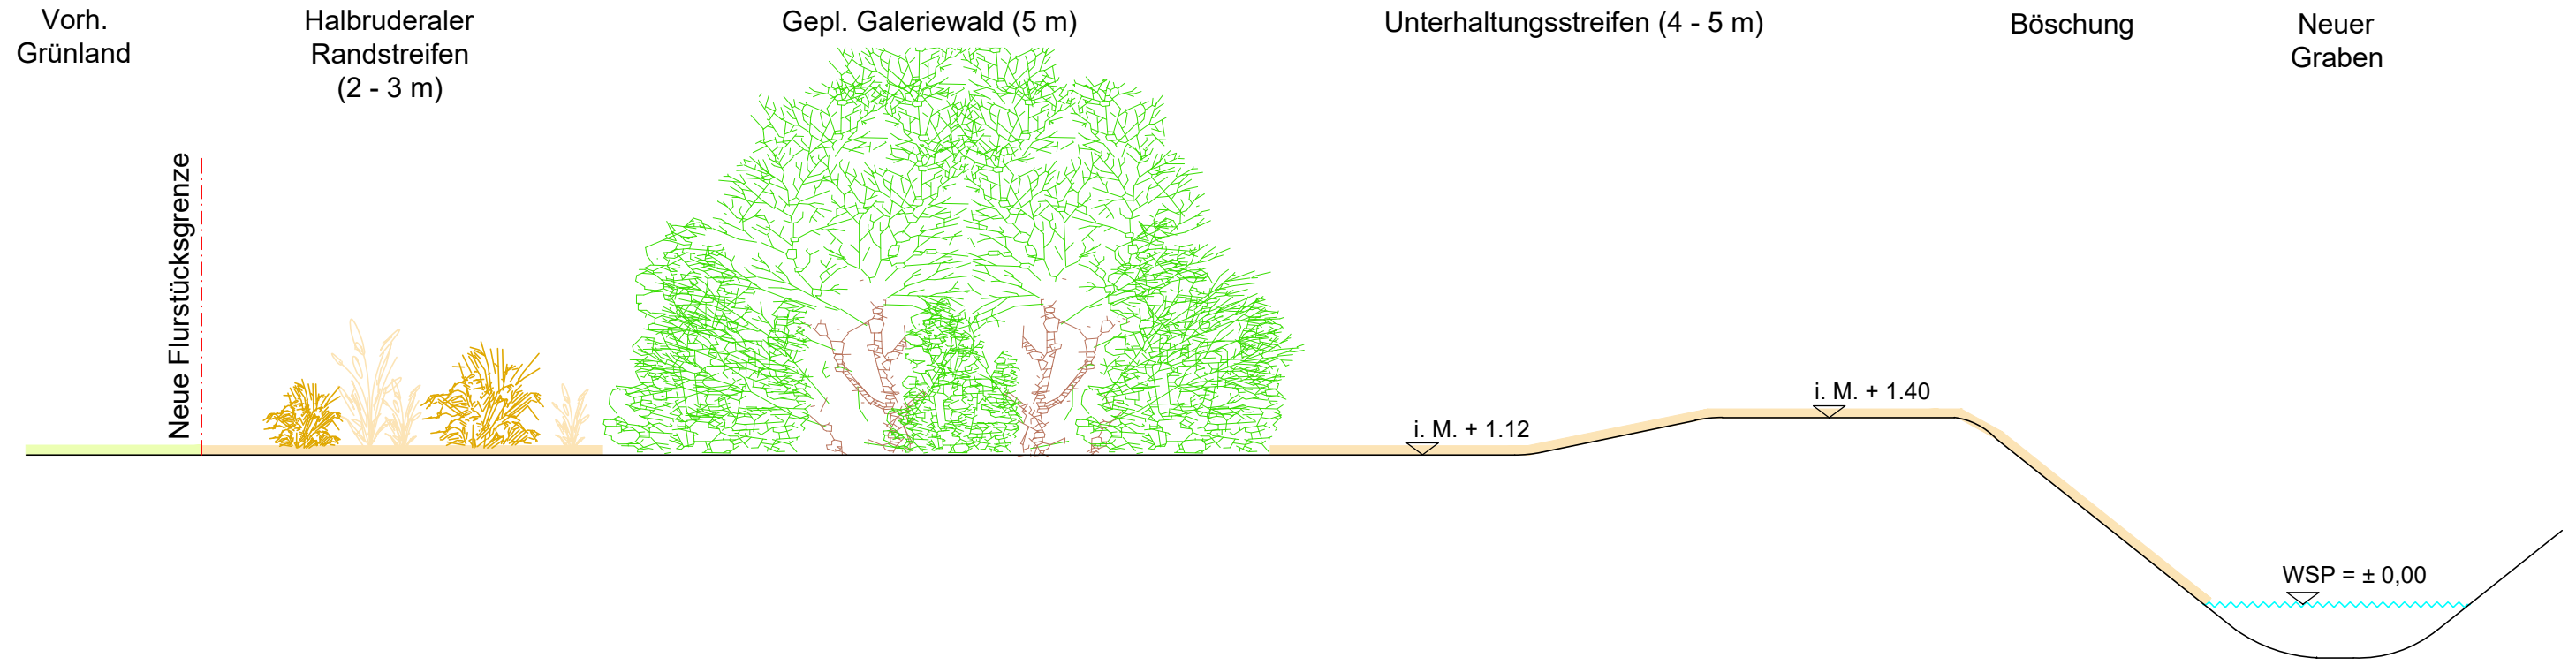

# Schemaschnitt II - Flurstück 4/2

Süd


Nord

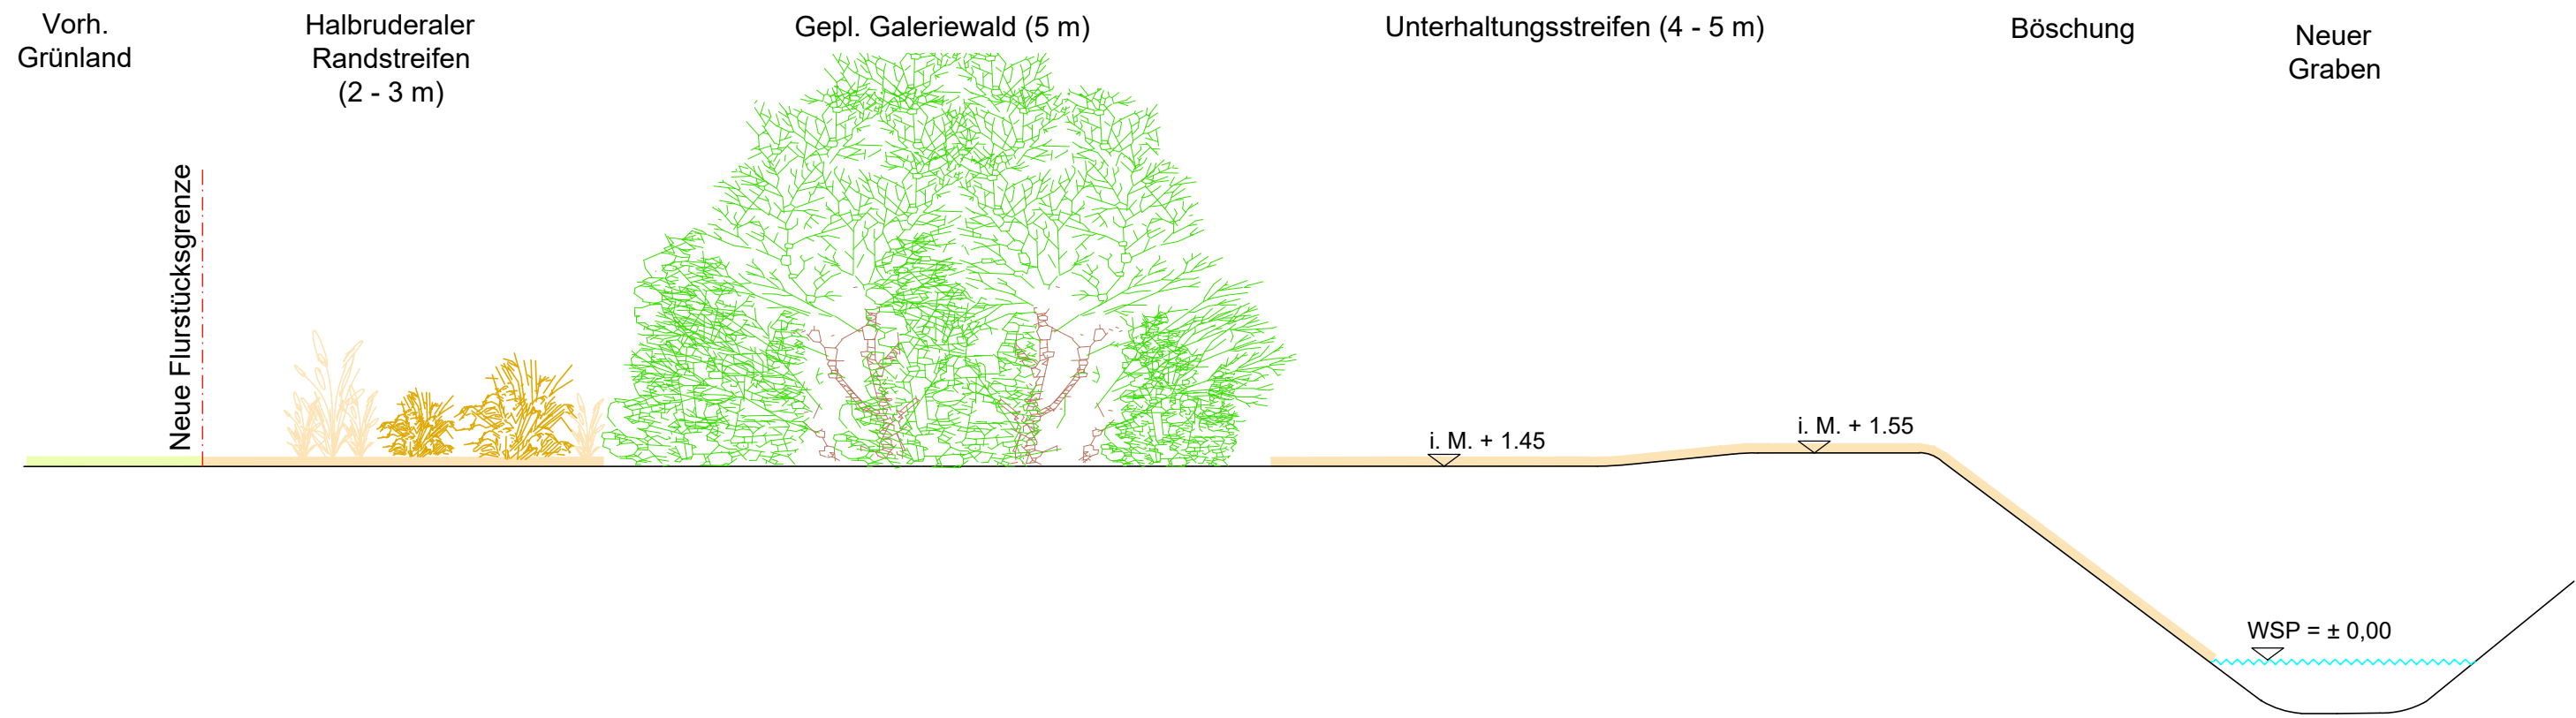

**Antragsteller:**

Ausbauverband Nette  
 Bürgermeister Rainer Block (= Verbandsvorsteher)  
 Bucholzmarkt 1 31167 Bockenem  
 FON: 05067 / 242-111 E-Mail: Rainer.Block@Bockenem.de

**Naturschutzfachliche Gesamtbearbeitung:**

Freiraum-, Garten-, Landschafts- und Umweltplanung  
**UWE MICHEL**  
**LANDSCHAFTSARCHITEKT**  
 31139 HILDESHEIM  
 FON: 0 51 21 / 2 25 26  
 E - MAIL: UWE\_MICHEL@T-ONLINE.DE  
 FAX: 0 51 21 / 2 47 49  
 Hildesheim, den 10.01.2023  (Diese Zeichnung ist urheberrechtlich geschützt)

**Änderungen:**

Nr.:	Datum:	Art der Änderung:



**Neubau eines Hochwasser-Rückhaltebeckens  
 östlich von Bornhausen (Stadt Seesen)**  
 Externe Landschaftspflegerische Maßnahme N<sub>3</sub>  
 Galeriewald am Südufer vom "Neuer Graben" südlich  
 vom Bahnhof Derneburg  
 Schemaschnitte I und II - M 1 : 50

Index beachten