



### Detail Herdgarben (Wasserseite)

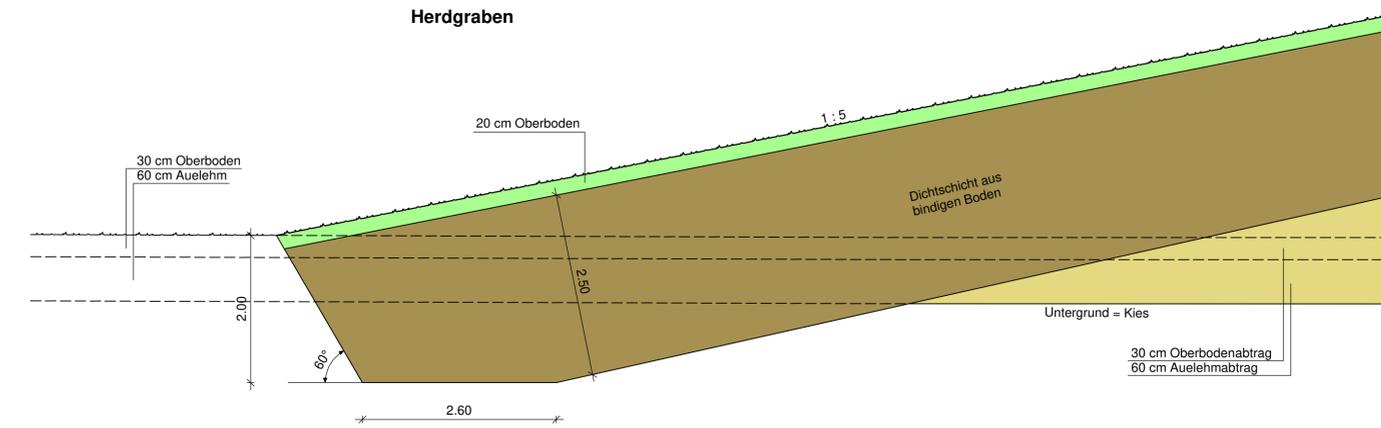


### Detail Dammkrone

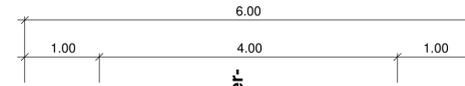


Wasserseite

Luftseite

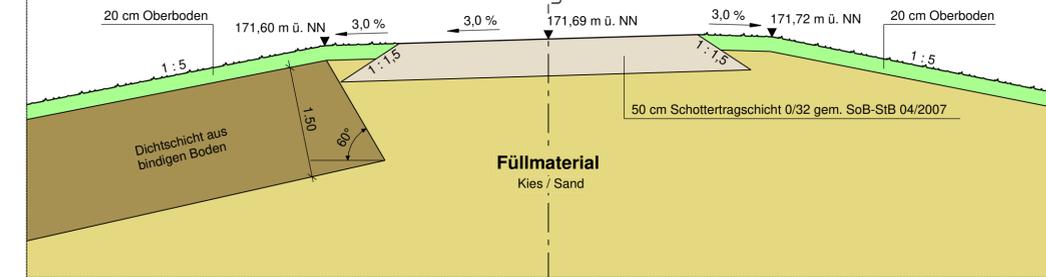

### Detail Filterkörper (Luftseite)

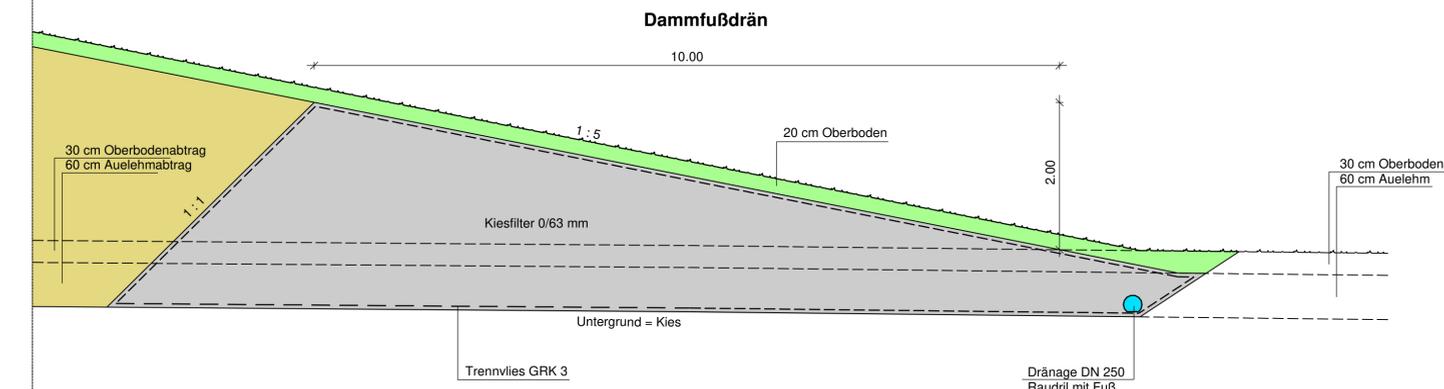

### Genehmigungsplanung

Nr.	Art der Änderung	Datum	Zeichen
<p><b>INGENIEURBÜRO</b> Ingenieurbüro Metzging GmbH - Wilhelmshöher Str. 33 - 38723 Seesen  <b>Metzging</b> GmbH                  Tel. 05381 / 9393 - 3 E-Mail: info@ingenieurbuero-metzing.de                  Fax. 05381 / 9393 - 99 Net: www.ingenieurbuero-metzing.de</p>			
Bauherr: <b>Ausbauverband Nette</b> Buchholzmarkt 1 31167 Bockenem		Maßstäbe: <b>1 : 50</b>	Bearbeiter: 01.03.23 <i>Metzging</i>
Bauvorhaben: Neubau eines Hochwasserrückhaltebeckens östlich von Bornhausen		Blatt-Nr.: <b>04 012 - 02/1</b>	Gezeichnet: 01.03.23 <i>Dittrich</i>
Bauteil: Detailquerschnitt Herdgraben (Wasserseite des Dammes), Detailquerschnitt Dammkrone und Detailquerschnitt Filterkörper (Luftseite des Dammes)		Blattgröße: <b>130 x 35</b>	Geändert:
Der Antragsteller: Bockenem, den 01.03.2023 <i>Raumfeld</i>		Ausfertigung:	Anlage: <b>2.2.1</b>
Aufgestellt: Seesen, den 01.03.2023 <i>Schneider</i>			