Querschnitt bei Bau - km 0 + 100.000

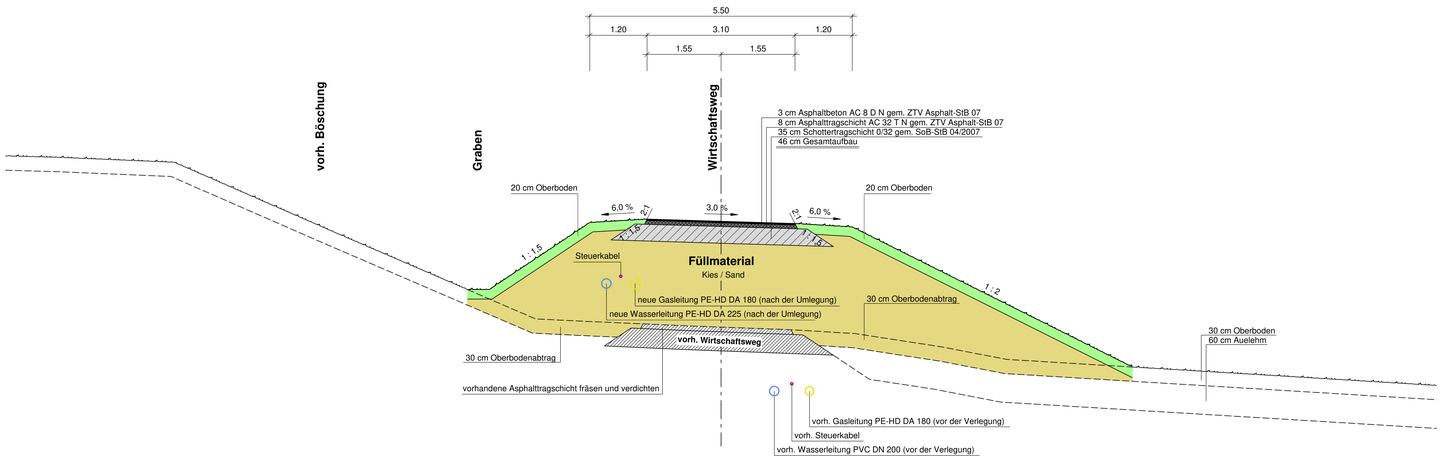

Querschnitt bei Bau - km 0 + 360.000

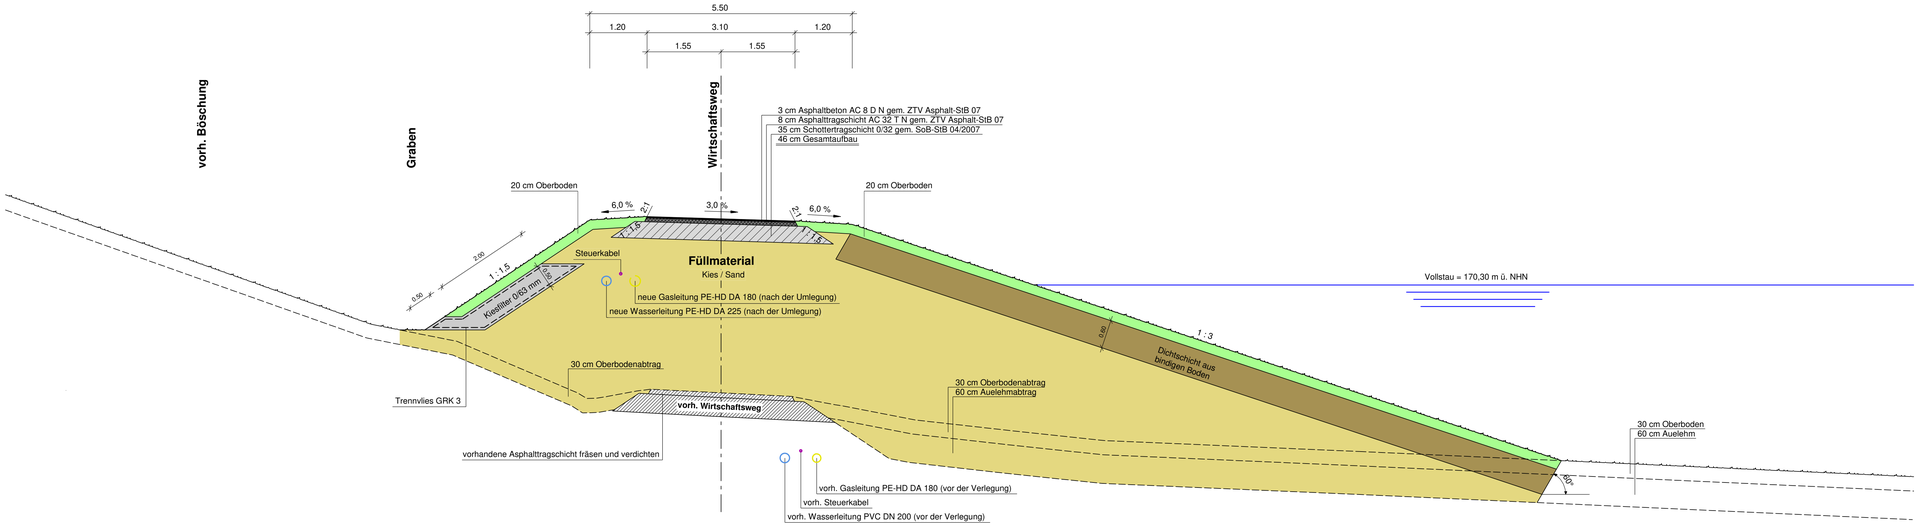

Genehmigungsplanung

Nr.	Art der Änderung	Datum	Zeichen

INGENIEURBÜRO Metzing GmbH
Ingenieurbüro Metzing GmbH - Wilhelmshöher Str. 33 - 38723 Seesen
Tel. 05381 / 9393 - 3 E-Mail: info @ ingenieurbuero-metzing.de
Fax. 05381 / 9393 - 99 Net: www.ingenieurbuero-metzing.de

Bauherr:
Ausbauverband Nette
Buchholzmarkt 1
31167 Bockenem

Bauvorhaben:
Neubau eines Hochwasserrückhaltebeckens östlich von Bornhausen

Bauteil:
Querschnitte Wirtschaftswege

Maßstäbe: **1 : 50**

Blatt-Nr.: **04 012 - 02/2**

Blattgröße: **108 x 58**

Ausfertigung:

Bearbeiter: 01.03.23 Metzing

Gezeichnet: 01.03.23 Dittrich

Geändert:

Anlage: **2.2.2**

Der Antragsteller:
Bockenem, den 01.03.2023

Aufgestellt:
Seesen, den 01.03.2023