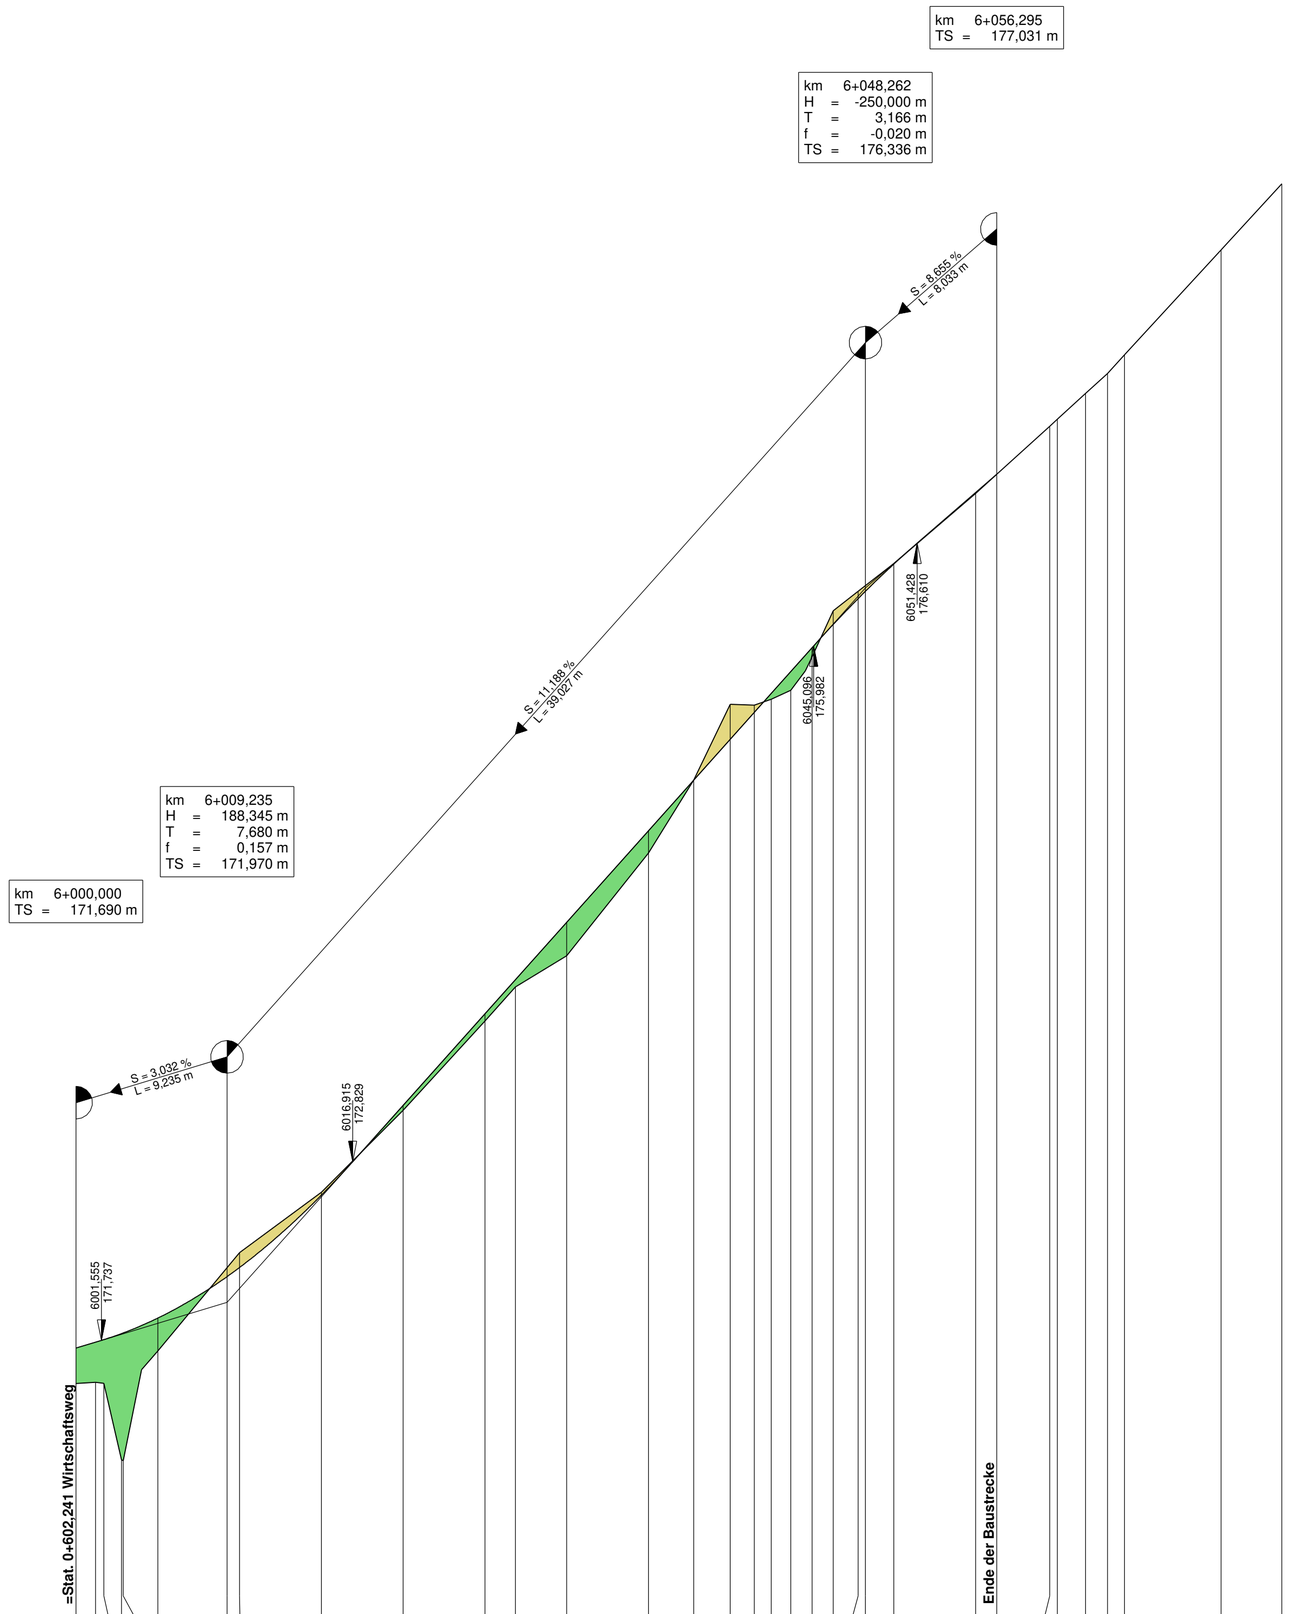
km 6+056,295
TS = 177,031 m
km 6+048,262
H = -250,000 m
T = 3,166 m
f = -0,020 m
TS = 176,336 m
S = 8,655 %
L = 8,033 m
6051,428
176,610
S = 11,188 %
L = 39,027 m
6046,096
175,982
km 6+009,235
H = 188,345 m
T = 7,680 m
f = 0,157 m
TS = 171,970 m
km 6+000,000
TS = 171,690 m
S = 3,032 %
L = 9,235 m
6016,915
172,829
6001,555
171,737
=Stat. 0+602,241 Wirtschaftsweg
Ende der Baustrecke

NHN 170 m

| | | |