




Planung	Urgelände
-3,739	186,207
-2,243	185,799
-1,743	185,829
0,000	185,872
1,814	185,827
2,314	185,797
3,188	185,744
3,394	185,607
8,980	185,673
11,653	185,682

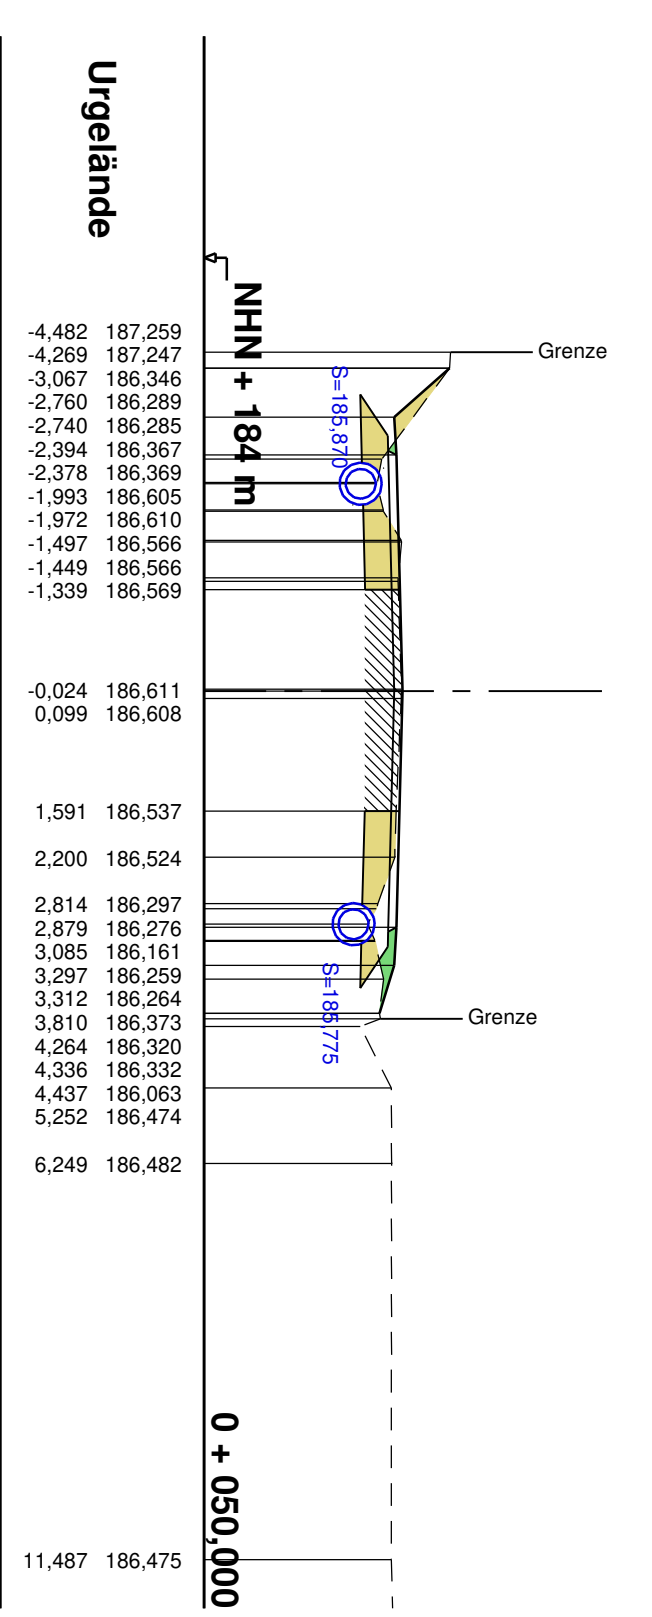


Planung	Urgelände
-4,269	187,247
-3,621	186,515
-3,121	186,545
0,000	186,623
3,127	186,545
3,627	186,515
4,264	186,320
6,249	186,482
11,487	186,475

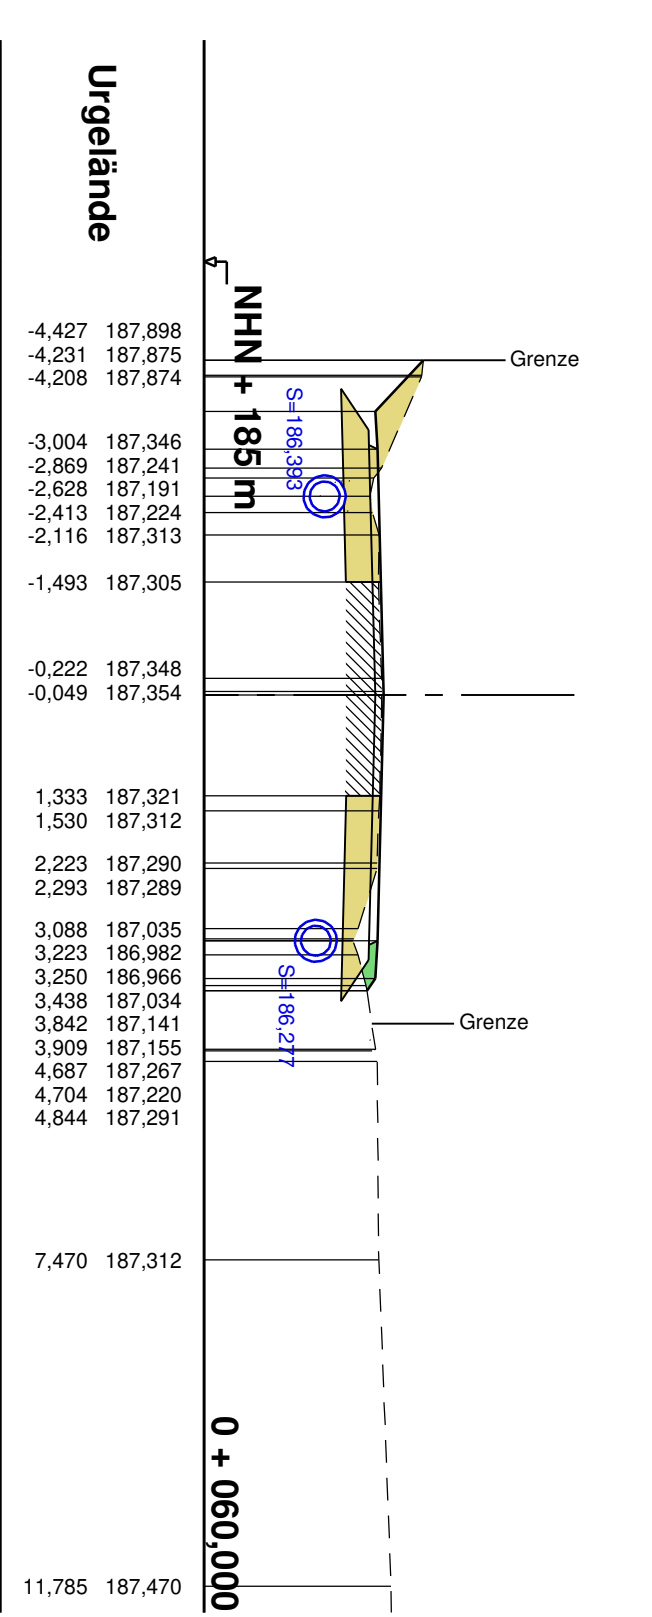


Planung	Urgelände
-4,427	187,898
-3,750	187,262
-3,250	187,292
0,000	187,373
3,250	187,292
3,750	187,262
3,909	187,155
7,470	187,312
11,785	187,470

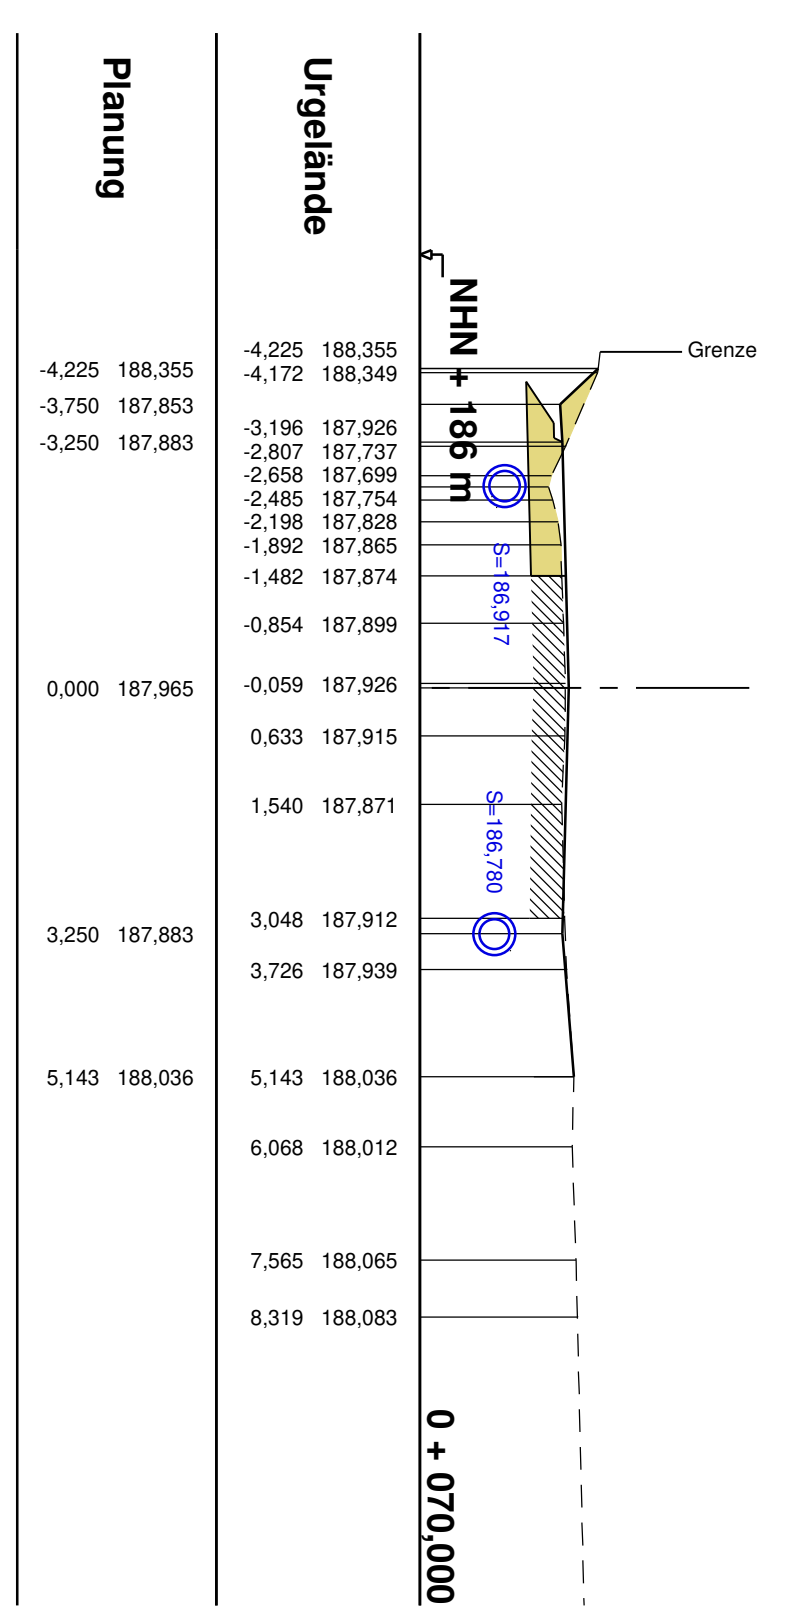

Planung	Urgelände
-4,225	188,355
-3,750	187,853
-3,250	187,883
0,000	187,965
3,250	187,883
5,143	188,036
6,068	188,012
7,565	188,065
8,319	188,083

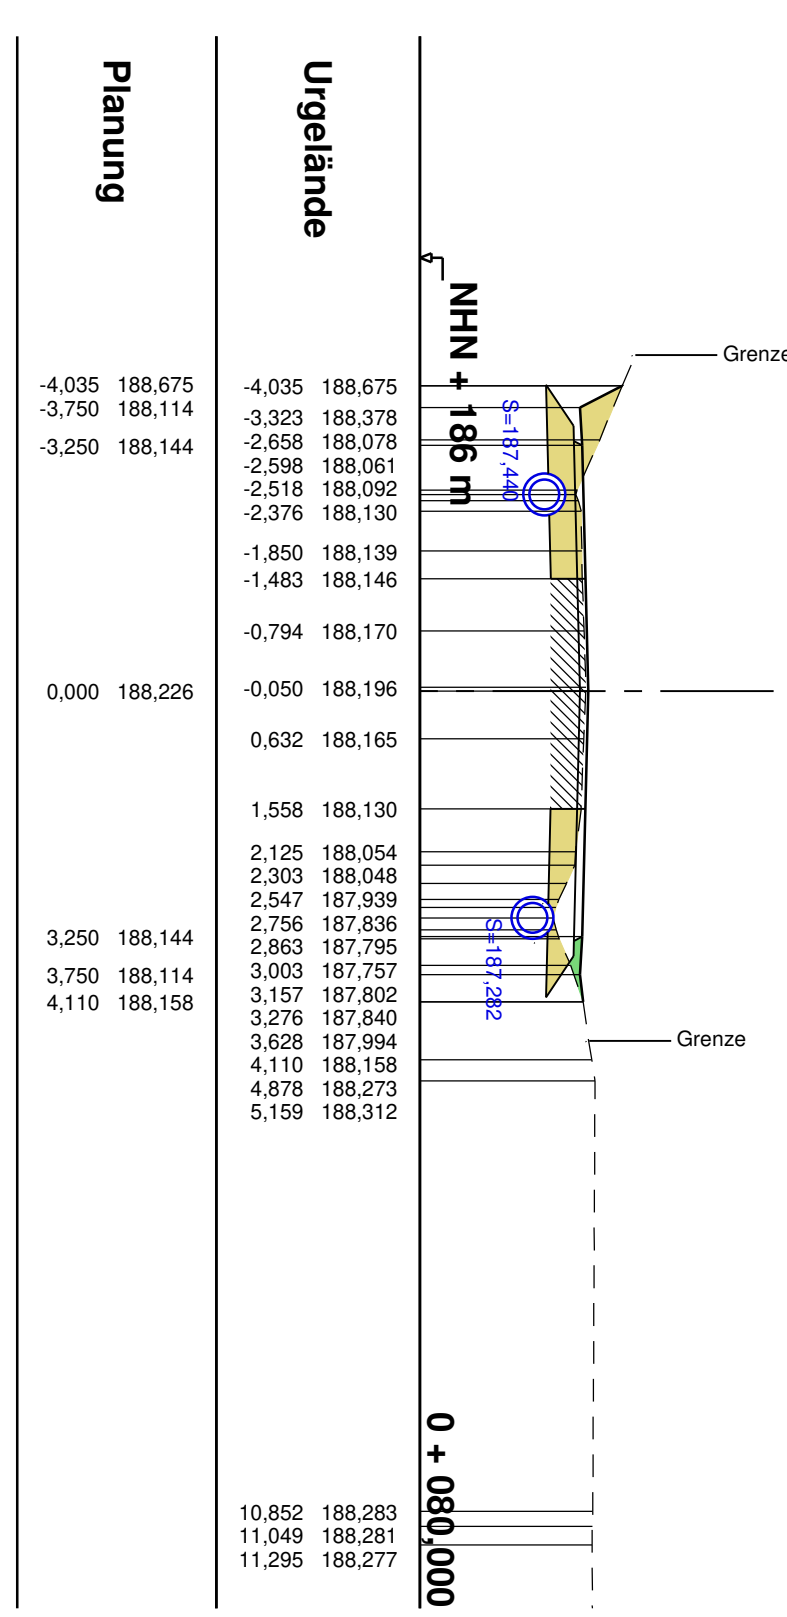

Planung	Urgelände
-4,035	188,675
-3,750	188,114
-3,250	188,144
0,000	188,226
3,250	188,144
3,750	188,114
4,110	188,158
10,852	188,283
11,049	188,281
11,295	188,277

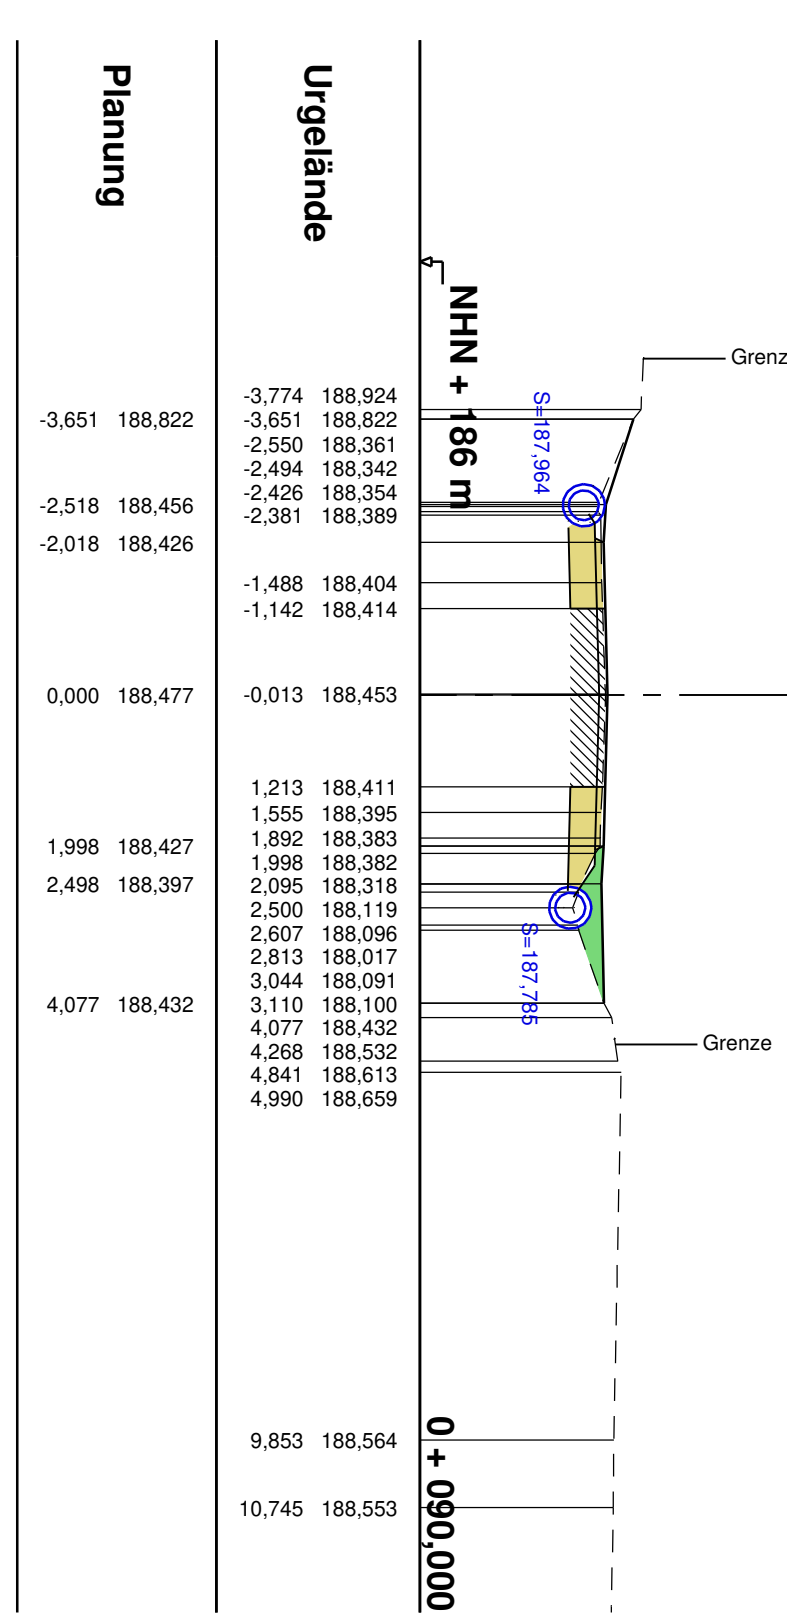

Planung	Urgelände
-3,651	188,822
-2,518	188,456
-2,018	188,426
0,000	188,477
1,998	188,427
2,498	188,397
4,077	188,432
9,853	188,564
10,745	188,553

Genehmigungsplanung

Nr.	Art der Änderung	Datum	Zeichen

Metzing <small>INGENIEURBÜRO</small> <small>GmbH</small>	Ingenieurbüro Metzing GmbH - Wilhelmshöher Str. 33 - 38723 Seesen Tel. 05381 / 9393 - 3 E-Mail: info@ingenieurbuero-metzing.de Fax. 05381 / 9393 - 99 Net: www.ingenieurbuero-metzing.de		
	Bauherr: Ausbauverband Nette Bucholzmarkt 1 31167 Bockemem	Maßstäbe: 1 : 100/1 00	Bearbeiter: 01.03.23 Metzing
	Bauvorhaben: Neubau eines Hochwasserrückhaltebeckens östlich von Bornhausen	Blatt-Nr.: 04 012 - 05/13	Gezeichnet: 01.03.23 Ditzsch
	Bauteil: Querprofile Station 0+040,000 bis Station 0+090,000	Blattgröße: 95 x 30	Geändert: -
Der Antragsteller: Bockemem, den 01.03.2023	Aufgestellt: Seesen, den 01.03.2023	Anlage: 2.5.13	