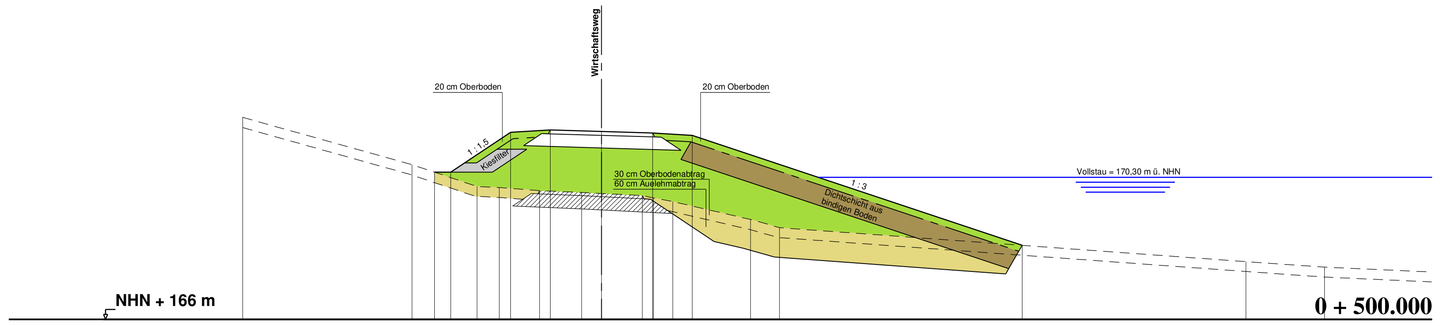
Wirtschaftsweg
20 cm Oberboden
20 cm Oberboden
1 : 1,5
Kiesfang
30 cm Oberbodenabtrag
60 cm Auskehrmabtrag
1 : 3
Hochgebaut aus bindigen Böden
Vollstau = 170,30 m ü. NHN
NHN + 166 m
0 + 500.000

| | | |