Schnitt A - A

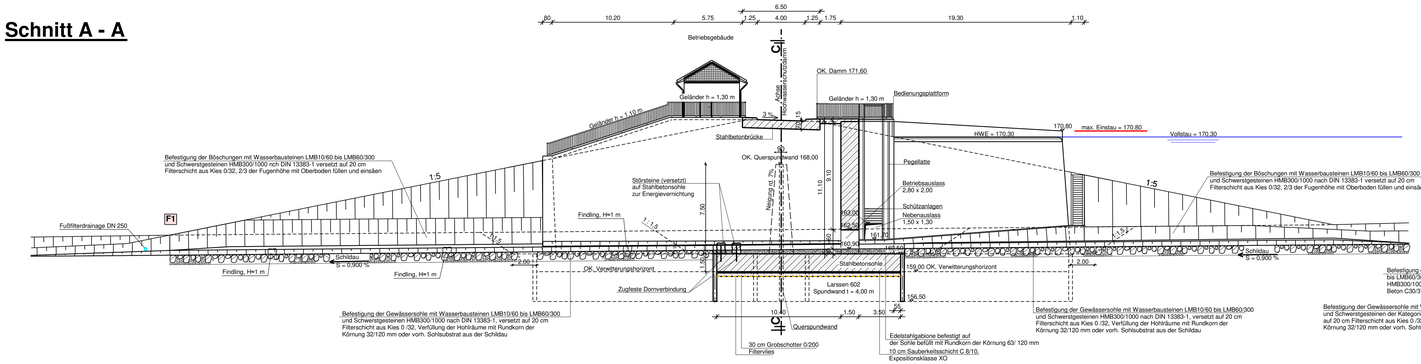

Schnitt B - B

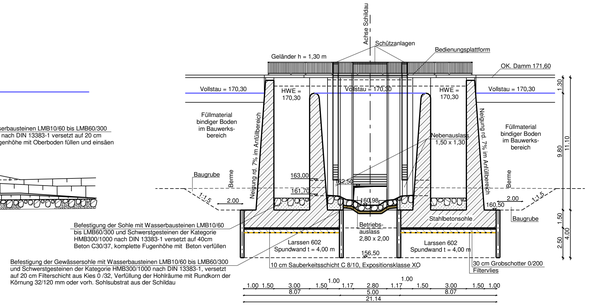

Draufsicht

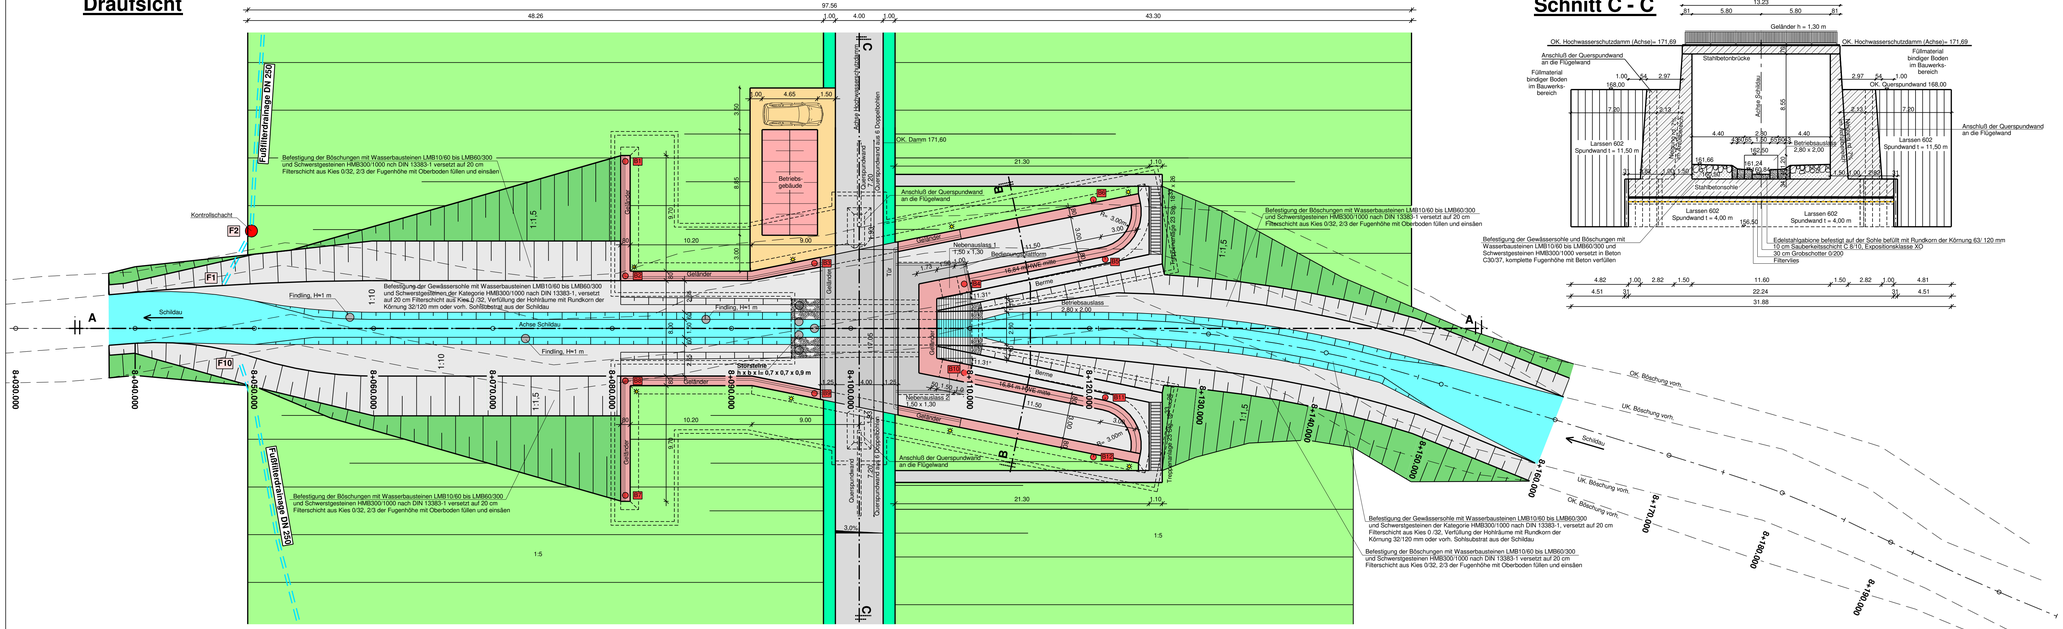

Schnitt C - C

Genehmigungsplanung

Nr.	Art der Änderung	Datum	Zeichen

INGENIEURBÜRO Metzing GmbH
Ingenieurbüro Metzing GmbH - Wilhelmshöher Str. 33 - 38723 Seesen
Tel. 05381 / 9393 - 3 E-Mail: info @ ingenieurbuero-metzing.de
Fax. 05381 / 9393 - 99 Net: www.ingenieurbuero-metzing.de

Bauherr: **Ausbauverband Nette** **Buchholzmarkt 1** **31167 Bockenem**	Maßstäbe: **1 : 200**	Bearbeiter: 01.03.23 Metzing	
Bauvorhaben: **Neubau eines Hochwasserrückhaltebeckens östlich von Bornhausen**	Blatt-Nr.: **04 012 - 06/1**	Gezeichnet: 01.03.23 Dittrich	
	Blattgröße: **108 x 50**	Geändert:	
Bauteil: **Detailplan Auslaufbauwerk mit Abflusssteuerung Draufsicht und Schnitte**	Ausfertigung:	Anlage: **2.6.1**	
Der Antragsteller: **Bockenem, den 01.03.2023**	Aufgestellt: **Seesen, den 01.03.2023**		