


# Grundriss Erdgeschoss

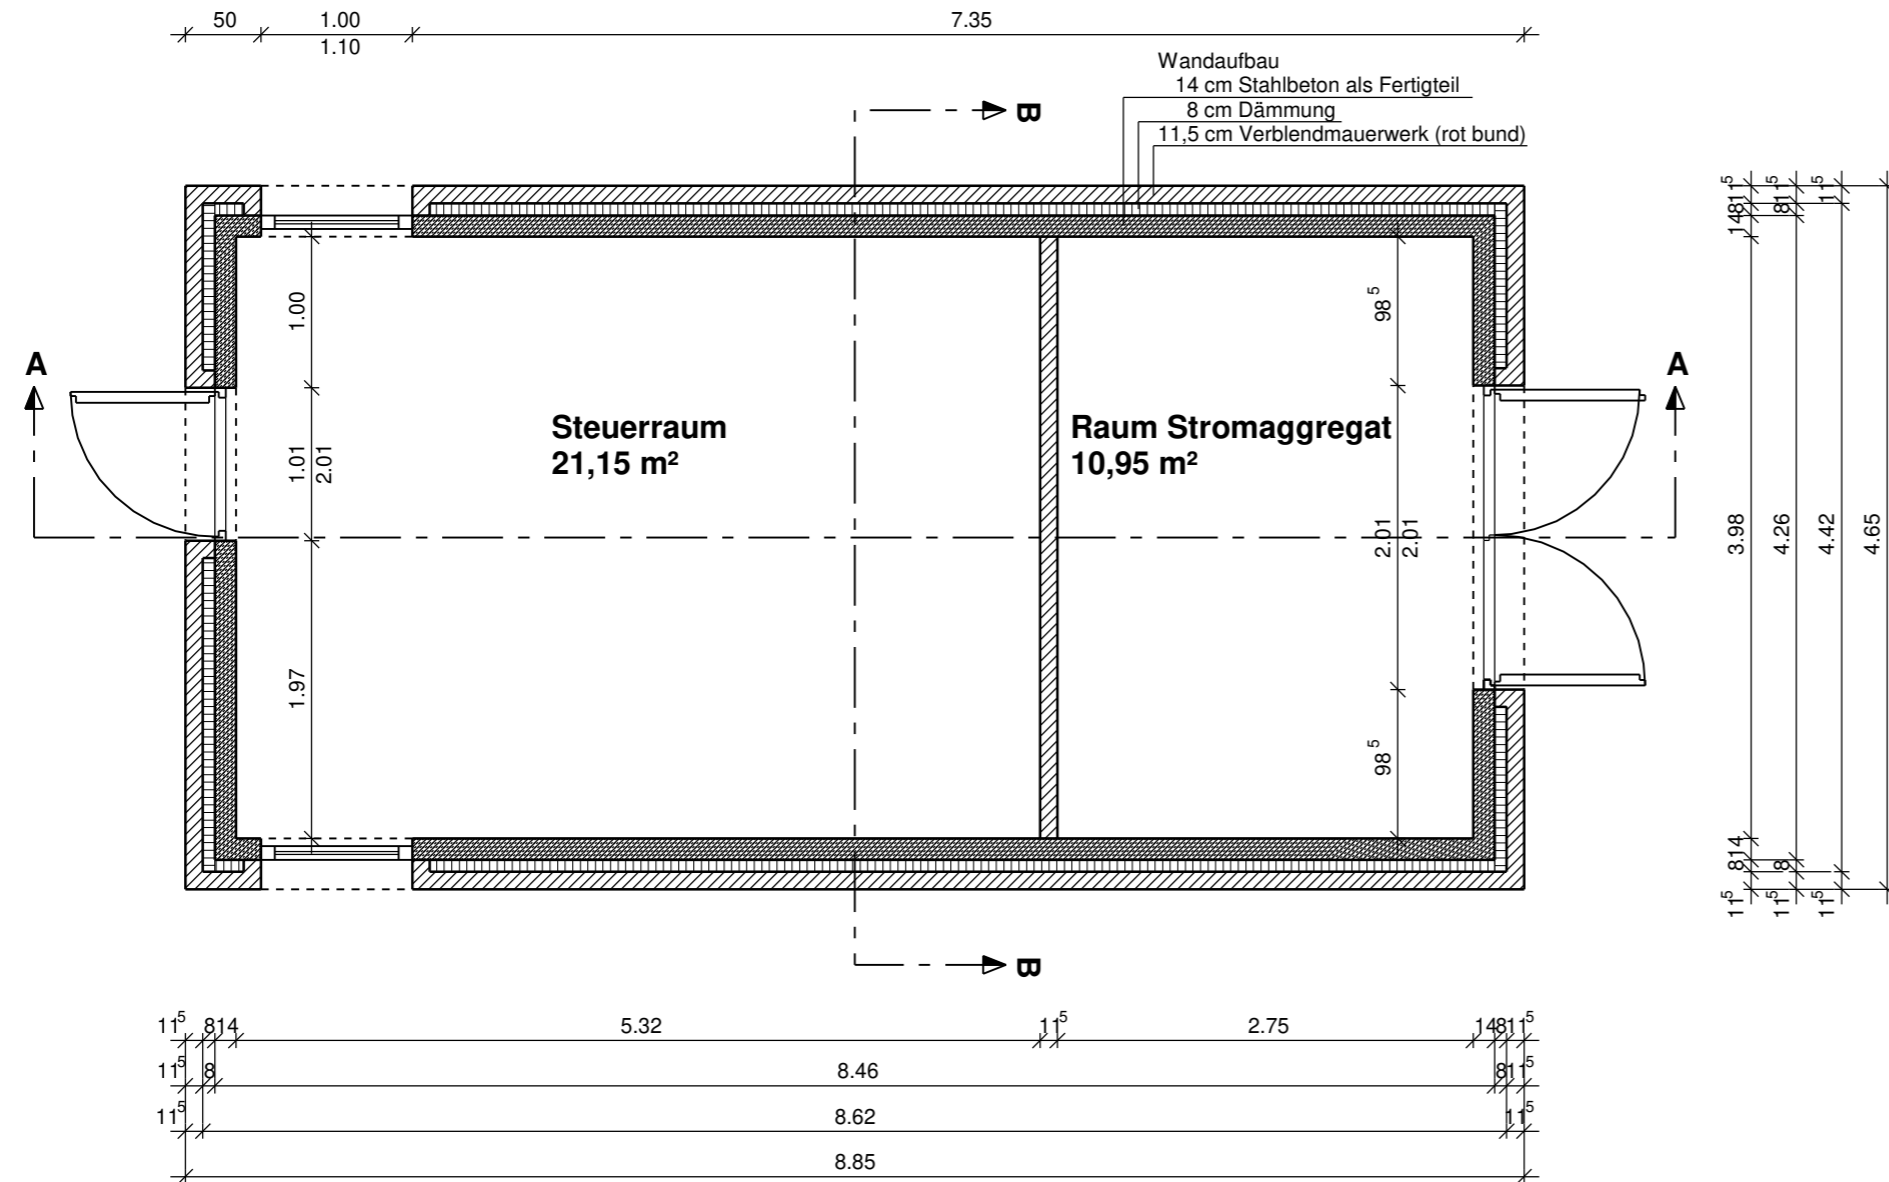

## Genehmigungsplanung

Nr.	Art der Änderung	Datum	Zeichen
 Ingenieurbüro Metzing GmbH - Wilhelmshöher Str. 33 - 38723 Seesen Tel. 05381 / 9393 - 3 E-Mail: info @ ingenieurbuero-metzing.de Fax. 05381 / 9393 - 99 Net: www.ingenieurbuero-metzing.de			
Bauherr: <b>Ausbauverband Nette</b> Buchholzmarkt 1 31167 Bockenem		Maßstäbe: <b>1 : 50</b>	Bearbeiter: 01.03.23 <i>Metzing</i>
Bauvorhaben: Neubau eines Hochwasserrückhaltebeckens östlich von Bornhausen		Blatt-Nr.: <b>04 012 - 06/2</b>	Gezeichnet: 01.03.23 <i>Dittrich</i>
Bauteil: Grundriss Betriebsgebäude		Blattgröße: <b>52 x 30</b>	Geändert:
		Ausfertigung:	Anlage: <b>2.6.2</b>
Der Antragsteller: Bockenem, den 01.03.2023 <i>Lutz Jakob</i>		Aufgestellt: Seesen, den 01.03.2023 <i>Schneider</i>	