Schnitt A - A

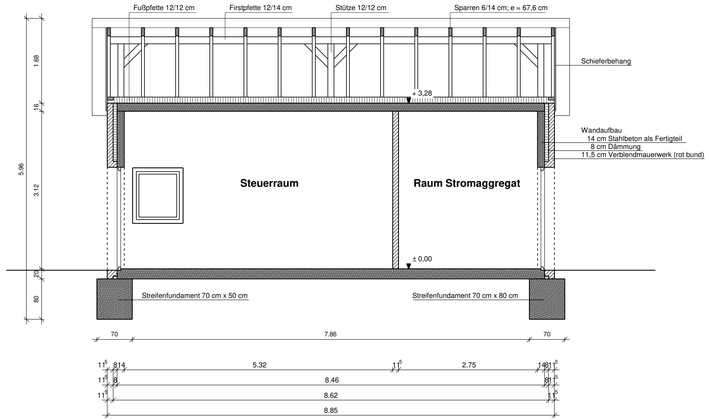

Schnitt B - B

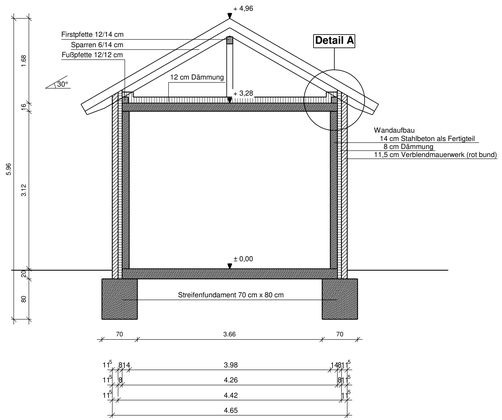

Detail A

Maßstab: 1 : 10

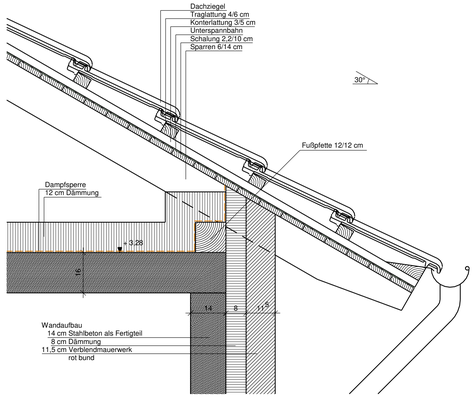

Genehmigungsplanung

Nr.	Art der Änderung	Datum	Zeichen

INGENIEURBÜRO Metzing GmbH

Ingenieurbüro Metzing GmbH - Wilhelmshöher Str. 33 - 38723 Seesen
Tel. 05381 / 9393 - 3 E-Mail: info @ ingenieurbuero-metzing.de
Fax. 05381 / 9393 - 99 Net: www.ingenieurbuero-metzing.de

Bauherr:
Ausbauverband Nette
Buchholzmarkt 1
31167 Bockenem

Bauvorhaben:
Neubau eines Hochwasserrückhaltebeckens östlich von Bornhausen

Bauteil:
Schnitt A-A, Schnitt B-B und Detail A Betriebsgebäude

Maßstäbe: **1 : 50 / 1 : 10**

Bearbeiter: **01.03.23** Metzing

Blatt-Nr.: **04 012 - 06/3**

Gezeichnet: **01.03.23** Dittrich

Blattgröße: **102 x 30**

Geändert:

Ausfertigung:

Anlage: **2.6.3**

Der Antragsteller:
Bockenem, den 01.03.2023

Aufgestellt:
Seesen, den 01.03.2023