



Längsschnitt BW1

Pegelmessstrecke Schildau Brücke - Bornhausen

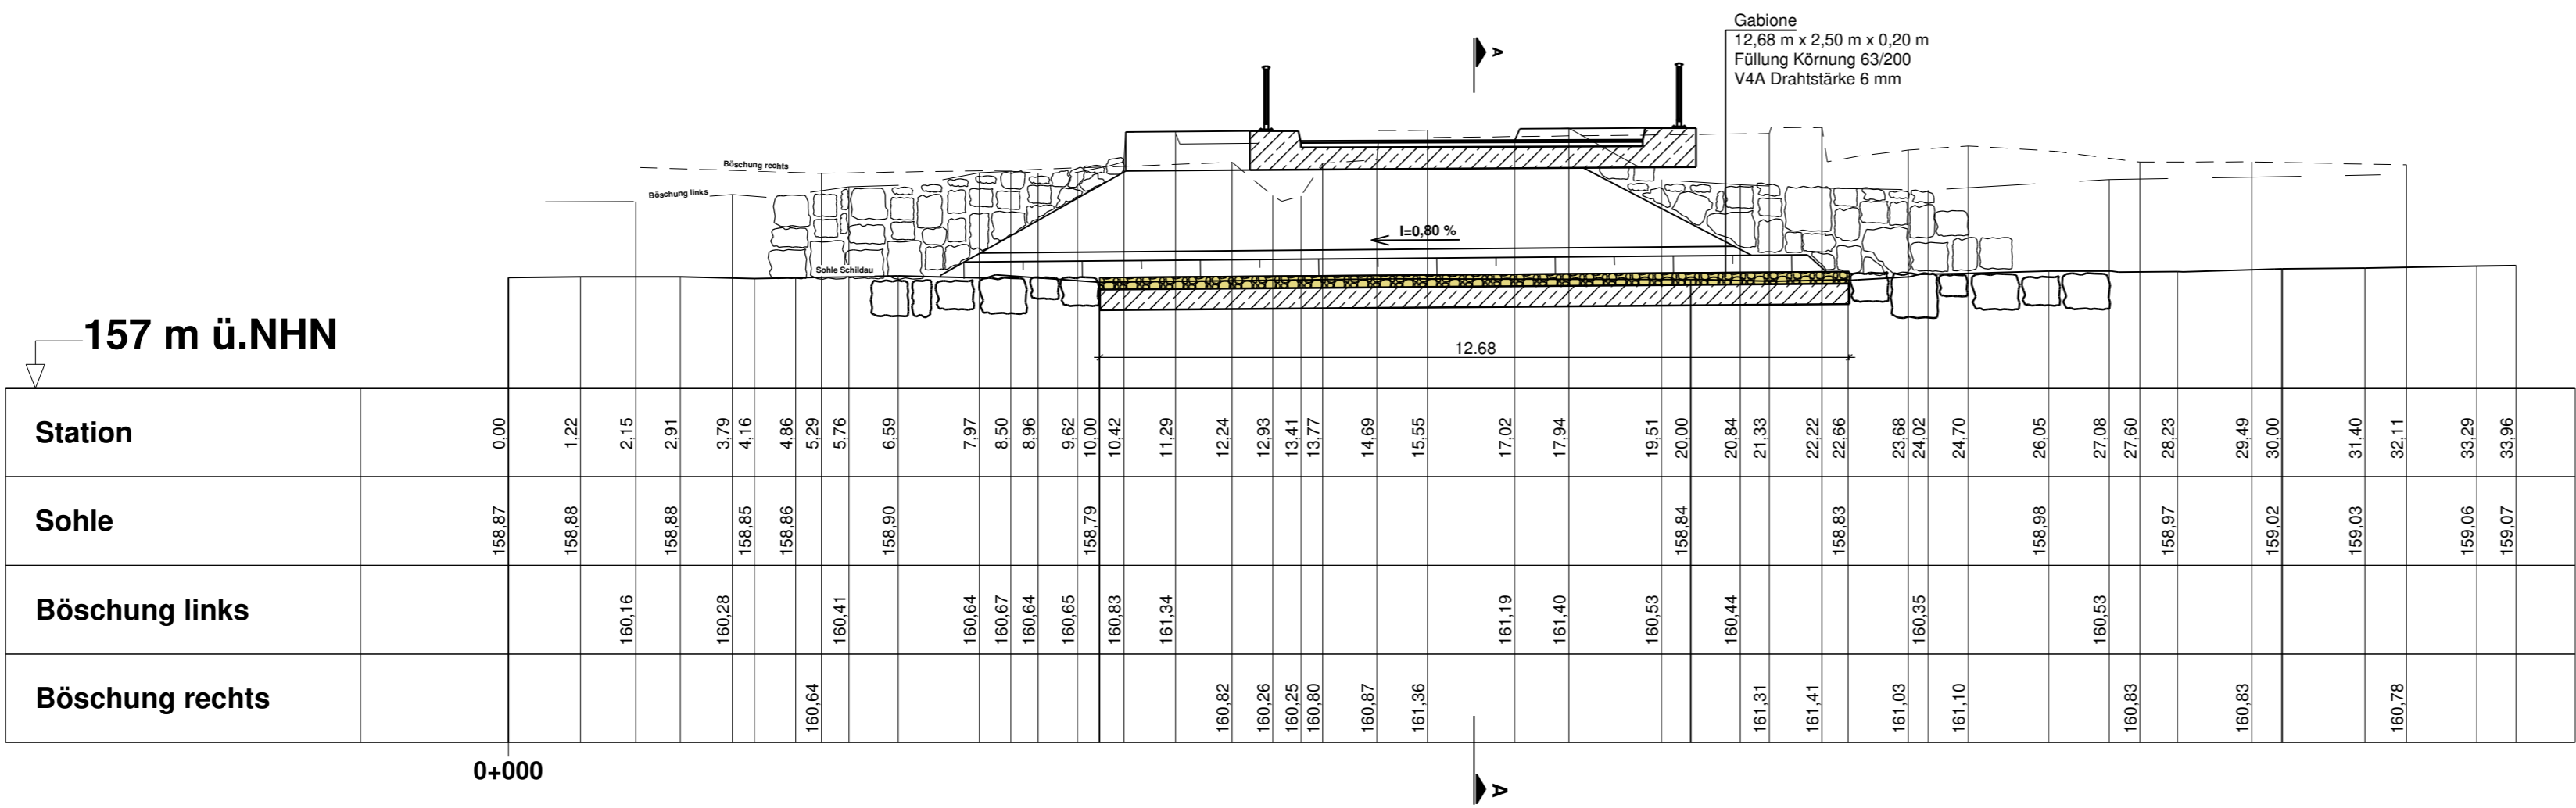

Schnitt A-A

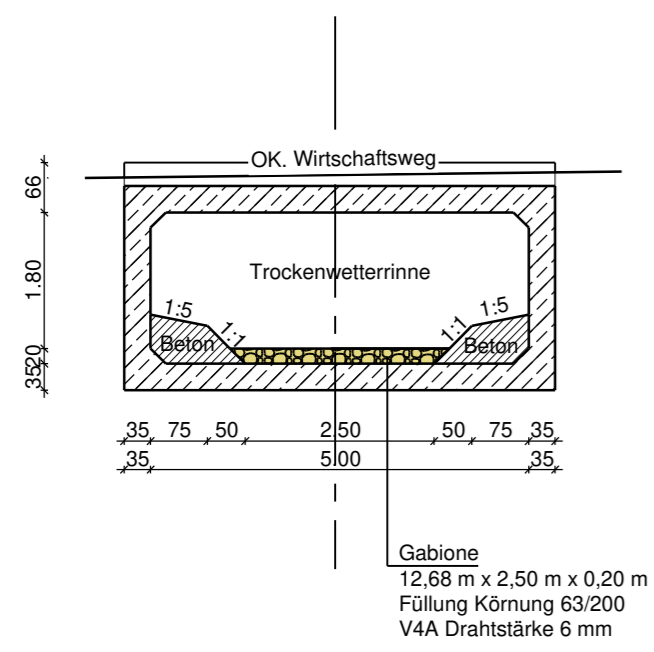

Genehmigungsplanung

Nr.	Art der Änderung	Datum	Zeichen
Bauherr: Ausbauverband Nette Buchholzmarkt 1 31167 Bockenem		Maßstäbe: 1 : 100/100	Bearbeiter: 01.03.23 <i>Schneider</i>
Bauvorhaben: Neubau eines Hochwasserrückhaltebeckens östlich von Bornhausen		Blatt-Nr.: 04 012 - 04/8	Gezeichnet: 01.03.23 <i>Dittrich</i>
Bauteil: Längsschnitt Pegelmessstrecke Schildau Brücke und Schnitt A - A		Blattgröße: 72 x 30	Geändert: (empty)
Der Antragsteller: Bockenem, den 01.03.2023 <i>Rau</i>		Aufgestellt: Seesen, den 01.03.2023 <i>Schneider</i>	Anlage: 3.3.2