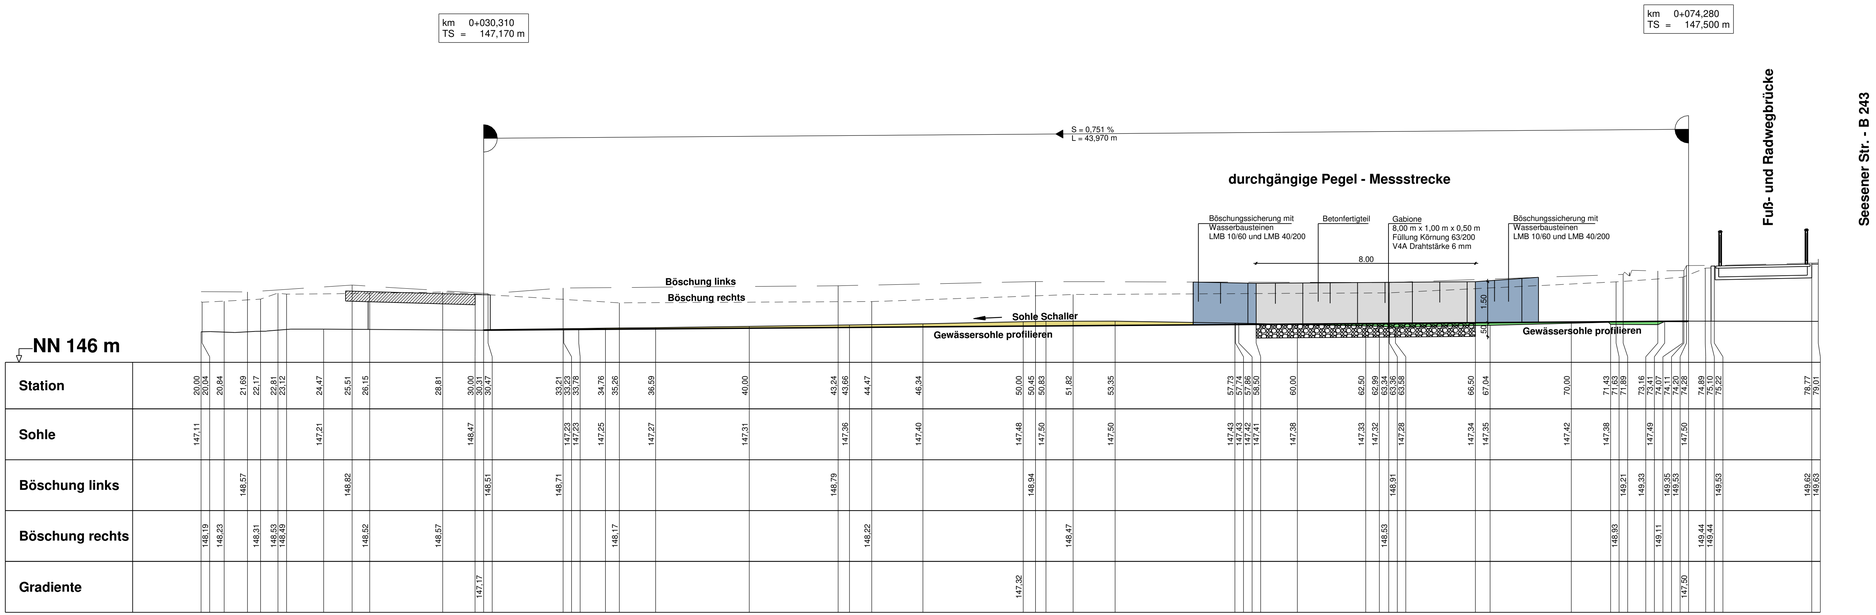

Zeichenerklärung

Auftrag

Abtrag

Genehmigungsplanung

Nr.	Art der Änderung	Datum	Zeichen

Ingenieurbüro Metzing GmbH - Wilhelmshöher Str. 33 - 38723 Seesen
Tel. 05381 / 9393 - 3 E-Mail: info @ ingenieurbuero-metzing.de
Fax. 05381 / 9393 - 99 Net: www.ingenieurbuero-metzing.de

Bauherr:
Ausbauverband Nette
Buchholzmarkt 1
31167 Bockenem

Bauvorhaben:
Neubau eines Hochwasserrückhaltebeckens östlich von Bornhausen

Bauteil:
Längsschnitt Pegelmessstrecke Schaller

Maßstäbe: **1 : 100/100**

Blatt-Nr.: **04 012 - 04/9**

Blattgröße: **94 x 30**

Ausfertigung:

Bearbeiter: **01.03.23** Schneider

Gezeichnet: **01.03.23** Jobst

Geändert:

Anlage: **3.3.3**

Der Antragsteller:
Bockenem, den 01.03.2023

Aufgestellt:
Seesen, den 01.03.2023