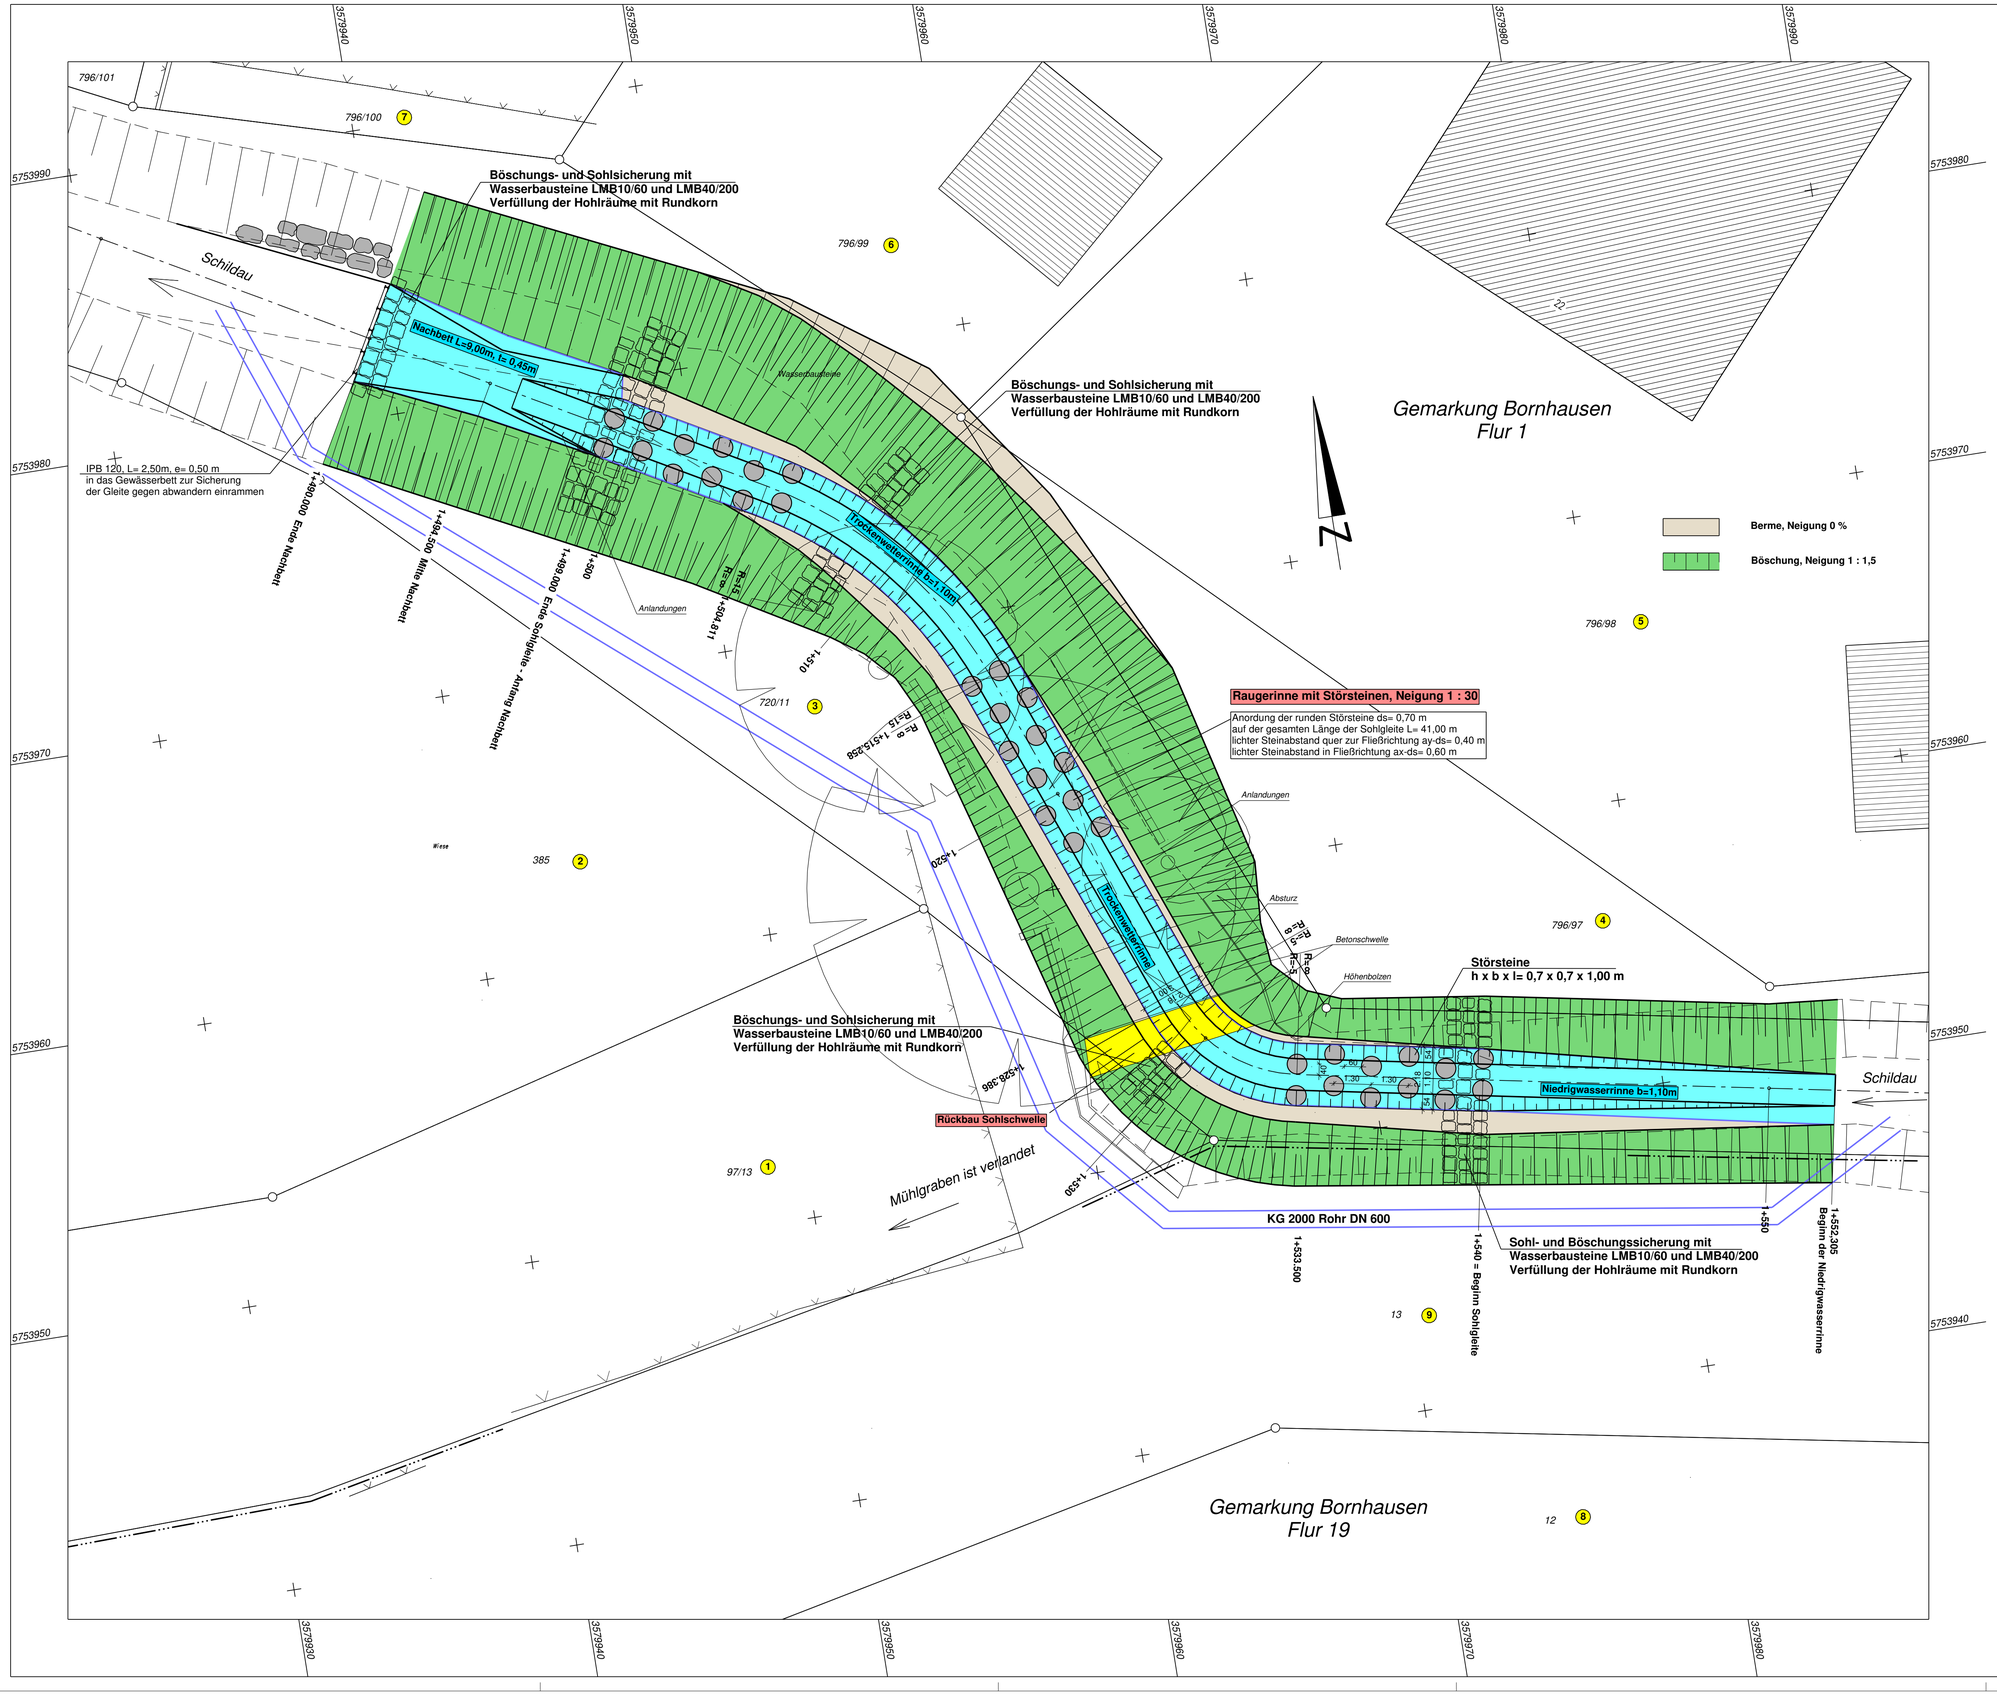

1 Lfd.-Nr. im Anliegerverzeichnis

Lage:	Höhe:
Amtliches System: GK-Koordinaten (Bessel-Ellipsoid) LS 100	Amtliches System: DE_DHHN92_NHN

Quelle:
Auszug aus den Geobasisdaten der Niedersächsischen Vermessungs- und Katasterverwaltung
© Jahr 2021

LGLN

Genehmigungsplanung

Nr.	Art der Änderung	Datum	Zeichen

INGENIEURBÜRO Metzing GmbH
Ingenieurbüro Metzing GmbH - Wilhelmshöher Str. 33 - 38723 Seesen
Tel. 05381 / 9393 - 3 E-Mail: info @ ingenieurbuero-metzing.de
Fax. 05381 / 9393 - 99 Net: www.ingenieurbuero-metzing.de

Bauherr: **Ausbauverband Nette** Buchholzmarkt 1 31167 Bockenem	Maßstäbe: **1 : 100**	Bearbeiter: 01.03.23 Metzing
Bauvorhaben: **Neubau eines Hochwasserrückhaltebeckens östlich von Bornhausen**	Blatt-Nr.: **04 012 - 03/6**	Gezeichnet: 01.03.23 Dittrich
	Blattgröße: **90 x 60**	Geändert:
Bauteil: **Lageplan Sohlgleite Rückbau Sohlabsturz in der Schildau, Flachsrotten 22**	Ausfertigung:	Anlage: **4.1.1**

Der Antragsteller: **Bockenem, den 01.03.2023**

Aufgestellt: **Seesen, den 01.03.2023**