


- Trassenalternativen für das Raumordnungsverfahren für den Neubau der ETL 182 mit den jeweiligen Trassenabschnitten**
- Trassenalternative West (Vorzugstrasse)
- Elbe Süd - Helmste
  - Mitte/West
  - West
  - Bassen - Achim
- Trassenalternative Mitte
- Elbe Süd - Helmste
  - Mitte/West
  - Mitte
  - Mitte/Ost
  - Bassen - Achim
- Trassenalternative Ost
- Elbe Süd - Helmste
  - Ost
  - Mitte/Ost
  - Bassen - Achim
- Grenzen**
- Untersuchungsraum für die vorgelagerte Raumwiderstandsanalyse
  - Netzpunkt
  - Landkreisgrenze
  - Gemeindegrenze

Datenquelle:  
 Kartenhintergrund: Digitale Übersichtskarte Niedersachsen 1: 500 000 (DÜKN 500), © GeoBasis-DE/LGLN (2024)  
 Administrative Grenzen: Auszug aus den Geobasisdaten des Landesamtes für Geoinformation und Landesvermessung Niedersachsen, © GeoBasis-DE/LGLN (2024)

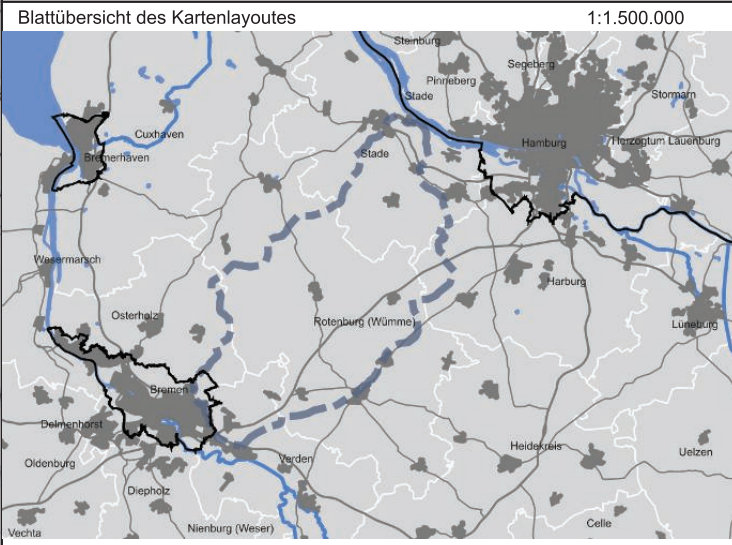

Amt für regionale Landesentwicklung Lüneburg  
 Auf der Hude 2  
 21339 Lüneburg

Projekt	Anlagen-Nr. 1	Blatt-Nr. 1 / 1
Raumordnungsverfahren für den Neubau der Energietransportleitung (ETL) 182 von Elbe Süd nach Achim		
Zeichungsinhalt Anlage 1: Übersichtsplan der drei Trassenalternativen bestehend aus sieben Trassenabschnitten		
12.07.2024		

Maßstabsleiste 0 1 2 3 km  
 Maßstab 1:250.000  
 Blattgröße DIN A3