

Projektinformationen


- Trassenabschnitt ROV
- Stationierungspunkt (SP)
- engerer Untersuchungsraum 300 m beidseits der Trassenachse
- erweiterter Untersuchungsraum 600 m beidseits der potentiellen Trassenachse
- Vogelschutzgebiet²⁾
- Kreisgrenze¹⁾

Neubau der Energietransportleitung ETL 182 Elbe Süd - Achim **gasumte**
 Unterlagen zum Raumordnungsverfahren (ROV), Unterlage D: Natura 2000

EU-Vogelschutzgebiete			Maßstab 1 : 10.000	Anlage D03
	Datum	Name	Dok.Nr.:13558-IBL-182-GEN-PT-DWG-01227	DIN A3
Bearb.	07.08.2023	Ernst		Blatt 01
Gepr.	07.08.2023	Dübbers		
Freig.	07.08.2023	Jordan		
Stand	07.08.2023			

Quellen:
¹⁾ Auszug aus den Geodaten des Landesamtes für Geoinformation und Landesvermessung Niedersachsen (LGLN), 2022
²⁾ 2022 NLWKN
www.nlwkn.niedersachsen.de/opendata
 - Vogelschutzgebiete



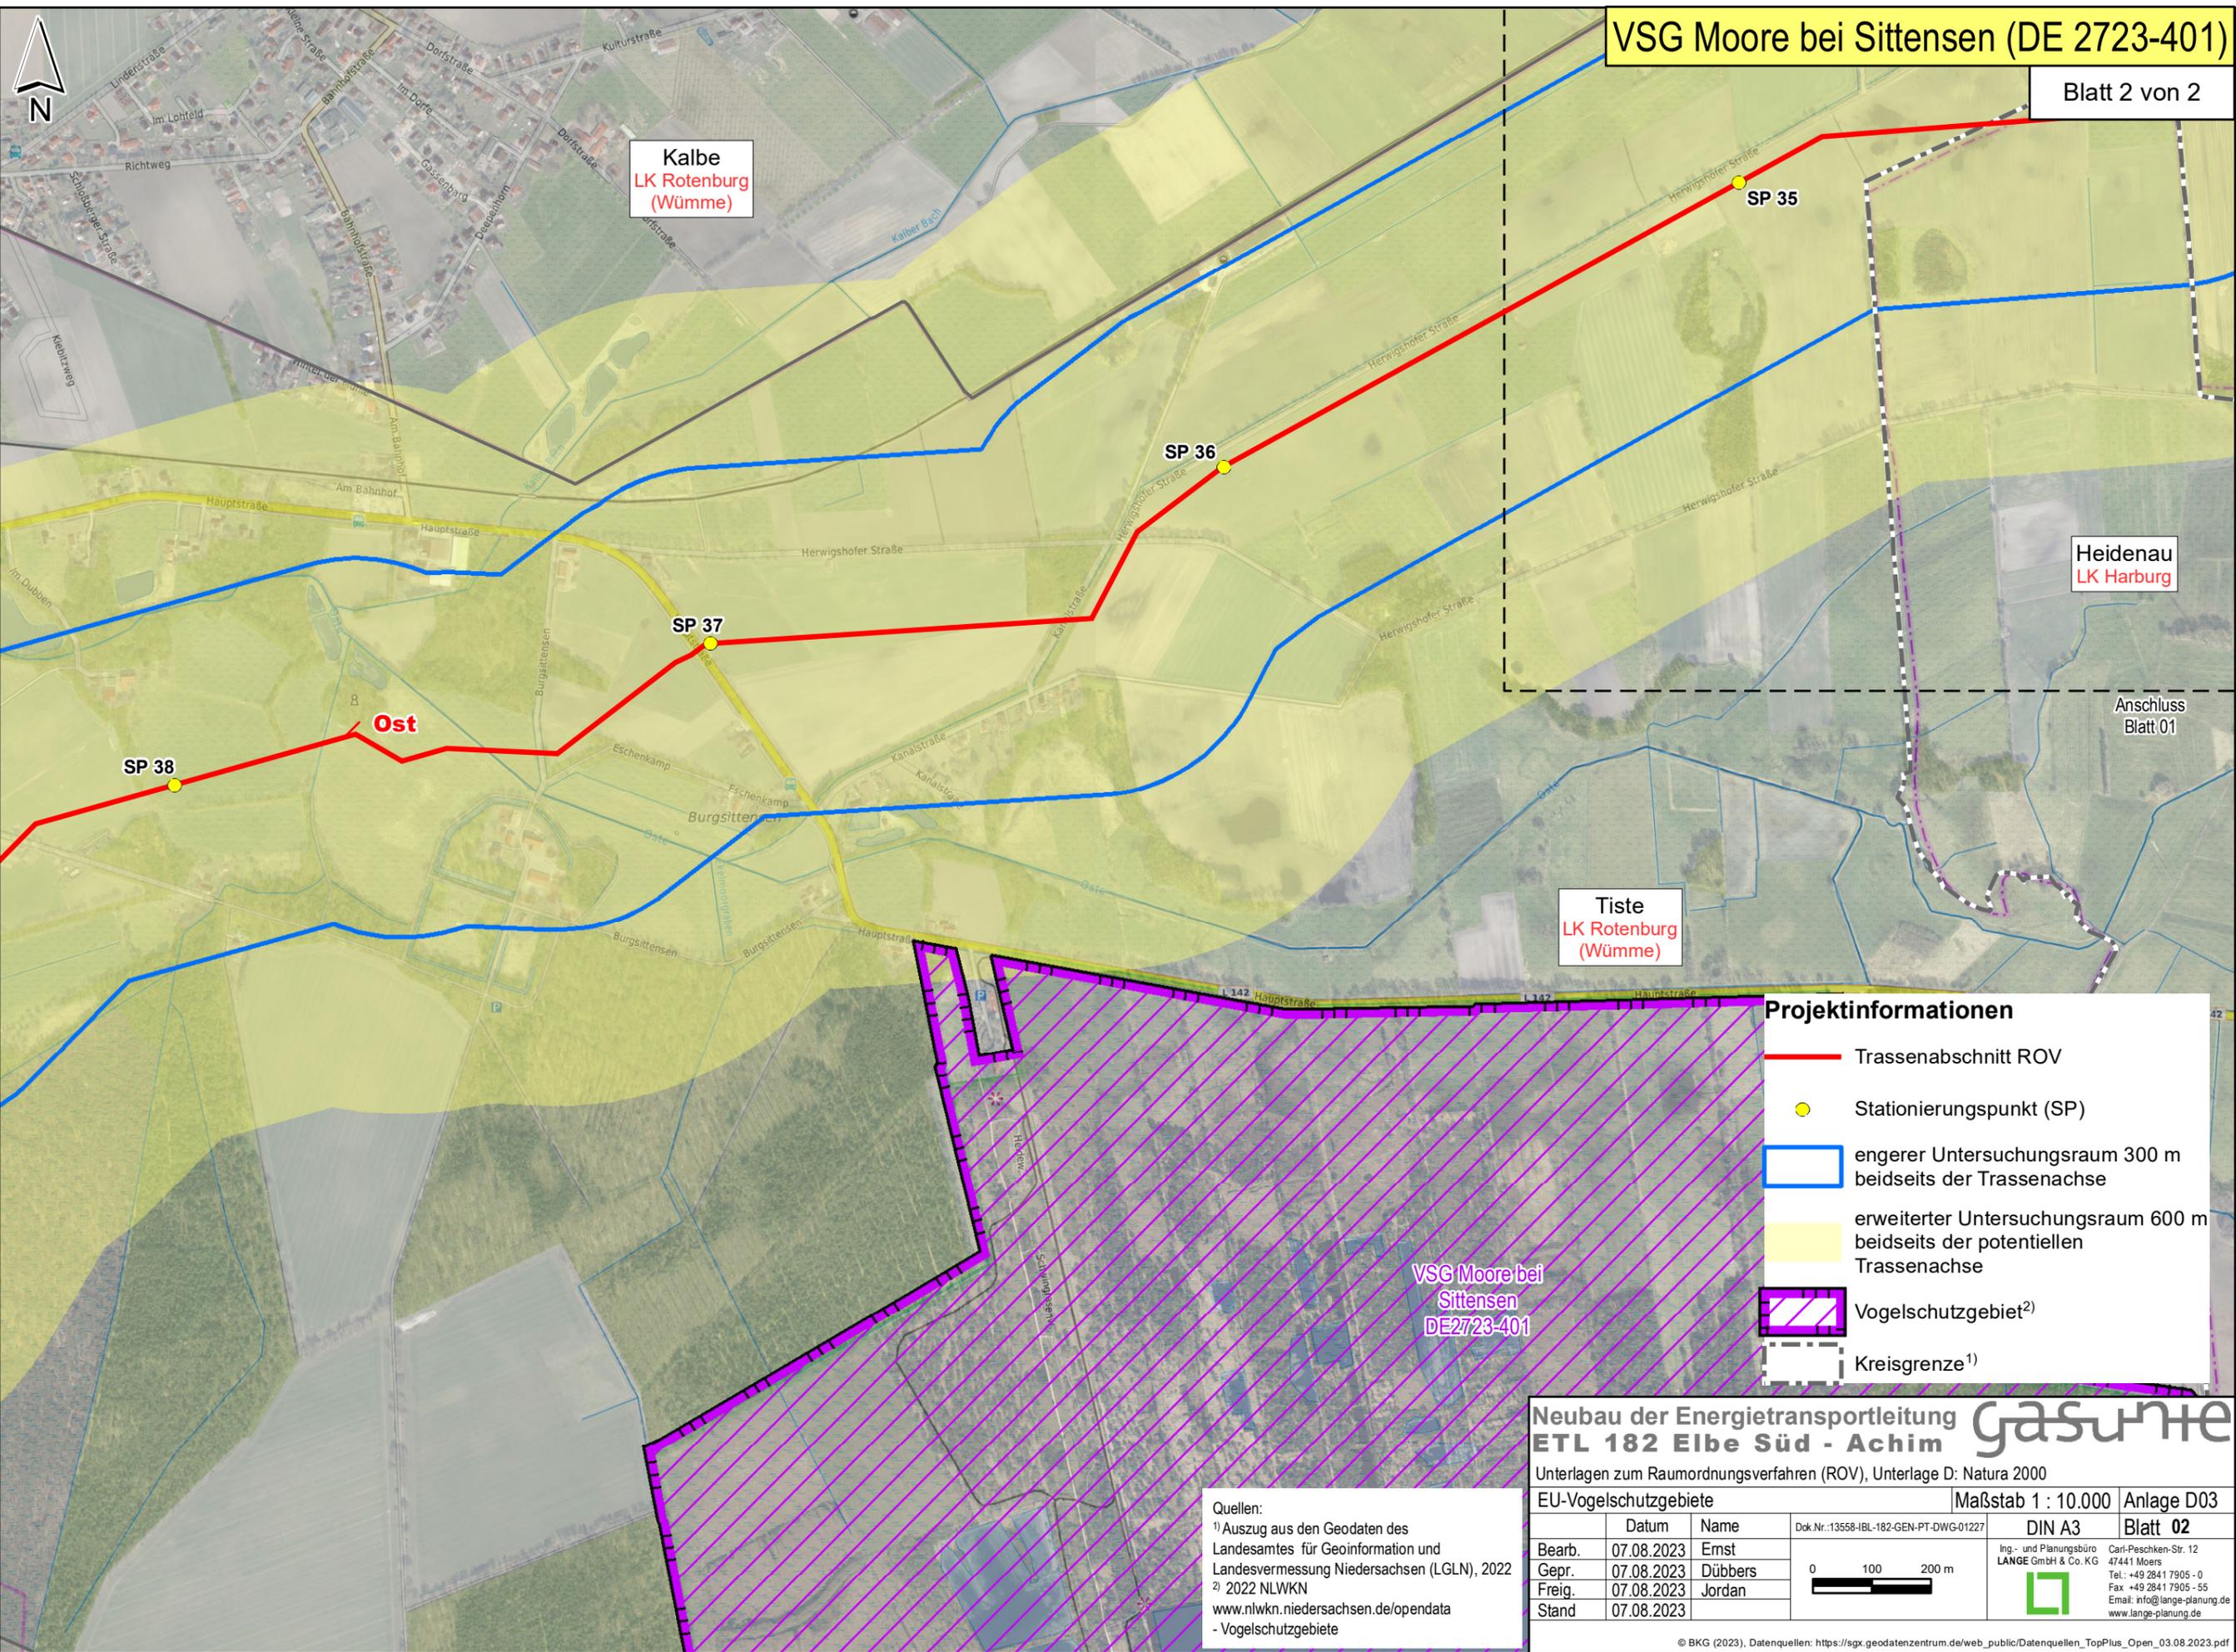

Projektinformationen

- Trassenabschnitt ROV
- Stationierungspunkt (SP)
- engerer Untersuchungsraum 300 m beidseits der Trassenachse
- erweiterter Untersuchungsraum 600 m beidseits der potentiellen Trassenachse
- Vogelschutzgebiet²⁾
- Kreisgrenze¹⁾

Neubau der Energietransportleitung ETL 182 Elbe Süd - Achim **gasunite**
 Unterlagen zum Raumordnungsverfahren (ROV), Unterlage D: Natura 2000

EU-Vogelschutzgebiete			Maßstab 1 : 10.000	Anlage D03
	Datum	Name	Dok.Nr.:13558-IBL-182-GEN-PT-DWG-01227	DIN A3
Bearb.	07.08.2023	Ernst		Blatt 02 Carl-Peschken-Str. 12 47441 Moers Tel.: +49 2841 7905 - 0 Fax: +49 2841 7905 - 55 Email: info@lange-planung.de www.lange-planung.de
Gepr.	07.08.2023	Dübbers		
Freig.	07.08.2023	Jordan		
Stand	07.08.2023			

Quellen:
¹⁾ Auszug aus den Geodaten des Landesamtes für Geoinformation und Landesvermessung Niedersachsen (LGLN), 2022
²⁾ 2022 NLWKN
www.nlwkn.niedersachsen.de/opendata
 - Vogelschutzgebiete