


E:\Daten\p6600-6699\p6699\7_Planung\3_Genehmigungsplan\p6699_GP_An1.3_QP.dwg
 Ansichtsfenster : Anl. 3.2.2

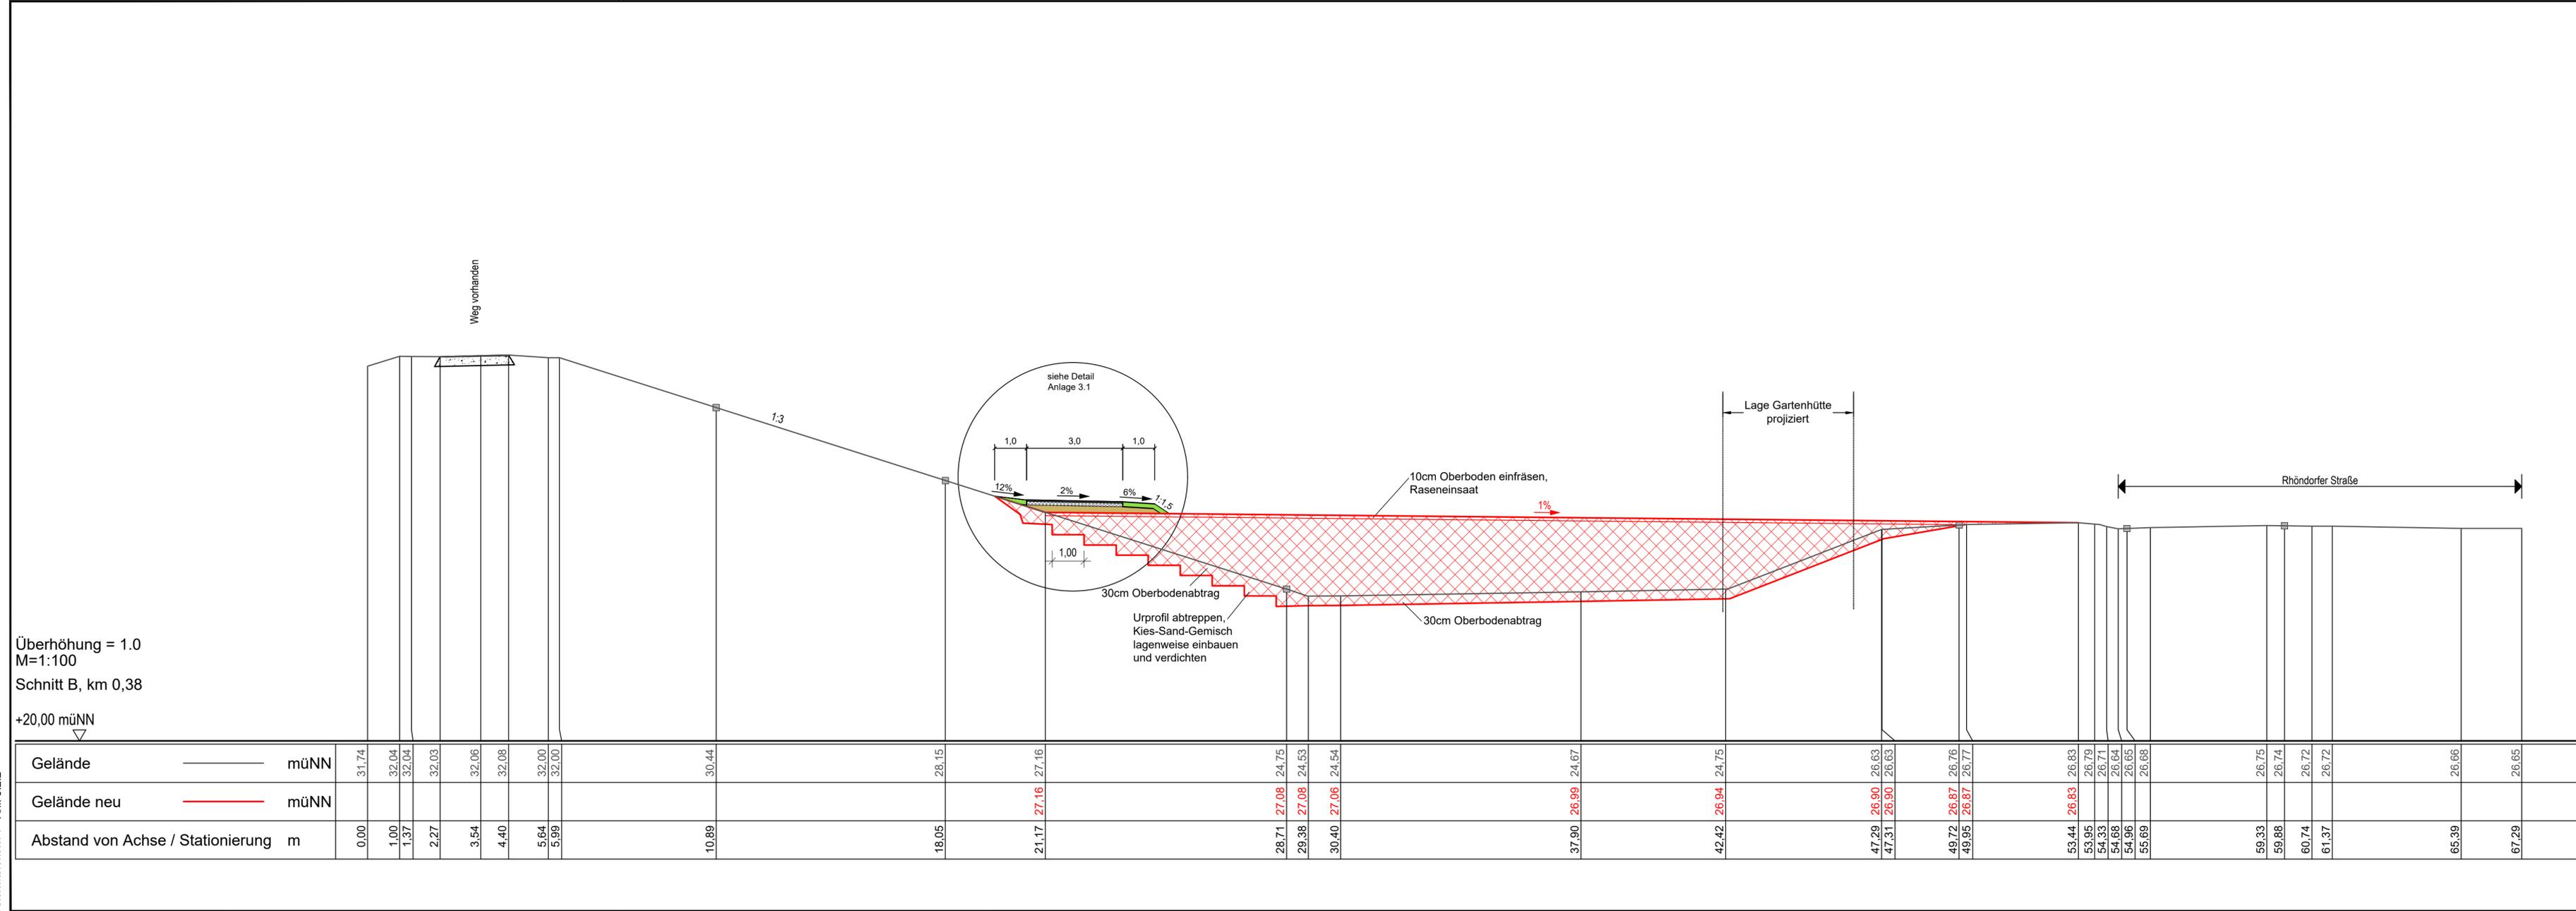

Überhöhung = 1.0
 M=1:100
 Schnitt B, km 0,38
 +20,00 müNN

LEGENDE	
	Gelände vorhanden
	Flurstücksgrenze vorhanden

Plangrundlage:
 Emscher Genossenschaft, Rheindeich Beeckerwerth, Schnitt 2, mit Asphaltbelag, Stand 07/2011

Planung:			
DR. SPANG Ingenieurgesellschaft für Bauwesen, Geologie und Umwelttechnik mbH Rosi-Wolfstein-Straße 6, 58453 Witten, Deutschland Telefon +49 / (0) 23 02 / 9 14 02 - 0 • Fax +49 / (0) 23 02 / 9 14 02 - 20 Email: zentrale@dr-spang.de • Web: http://www.dr-spang.de			
Für die Planung:	Bear.:	Son	21.12.2021
Witten, den 22.12.2021	gez. i.V. Sondermann	Gez.:	Smn/Car 21.12.2021
		Gepr.:	CSp 21.12.2021

Rheindeich Beeckerwerth Auflastfilter und Deichverteidigungswege	
Querprofil B mit Asphaltbelag Rheindeich km 0,0 bis km 0,6	Maßstab: 1:100
Essen, 10.01.2022, gez. Goergen	Genehmigungsplanung Ausfertigung: Blatt: 3.2.2