


Gmkg. Bockum-Hövel Flur 27

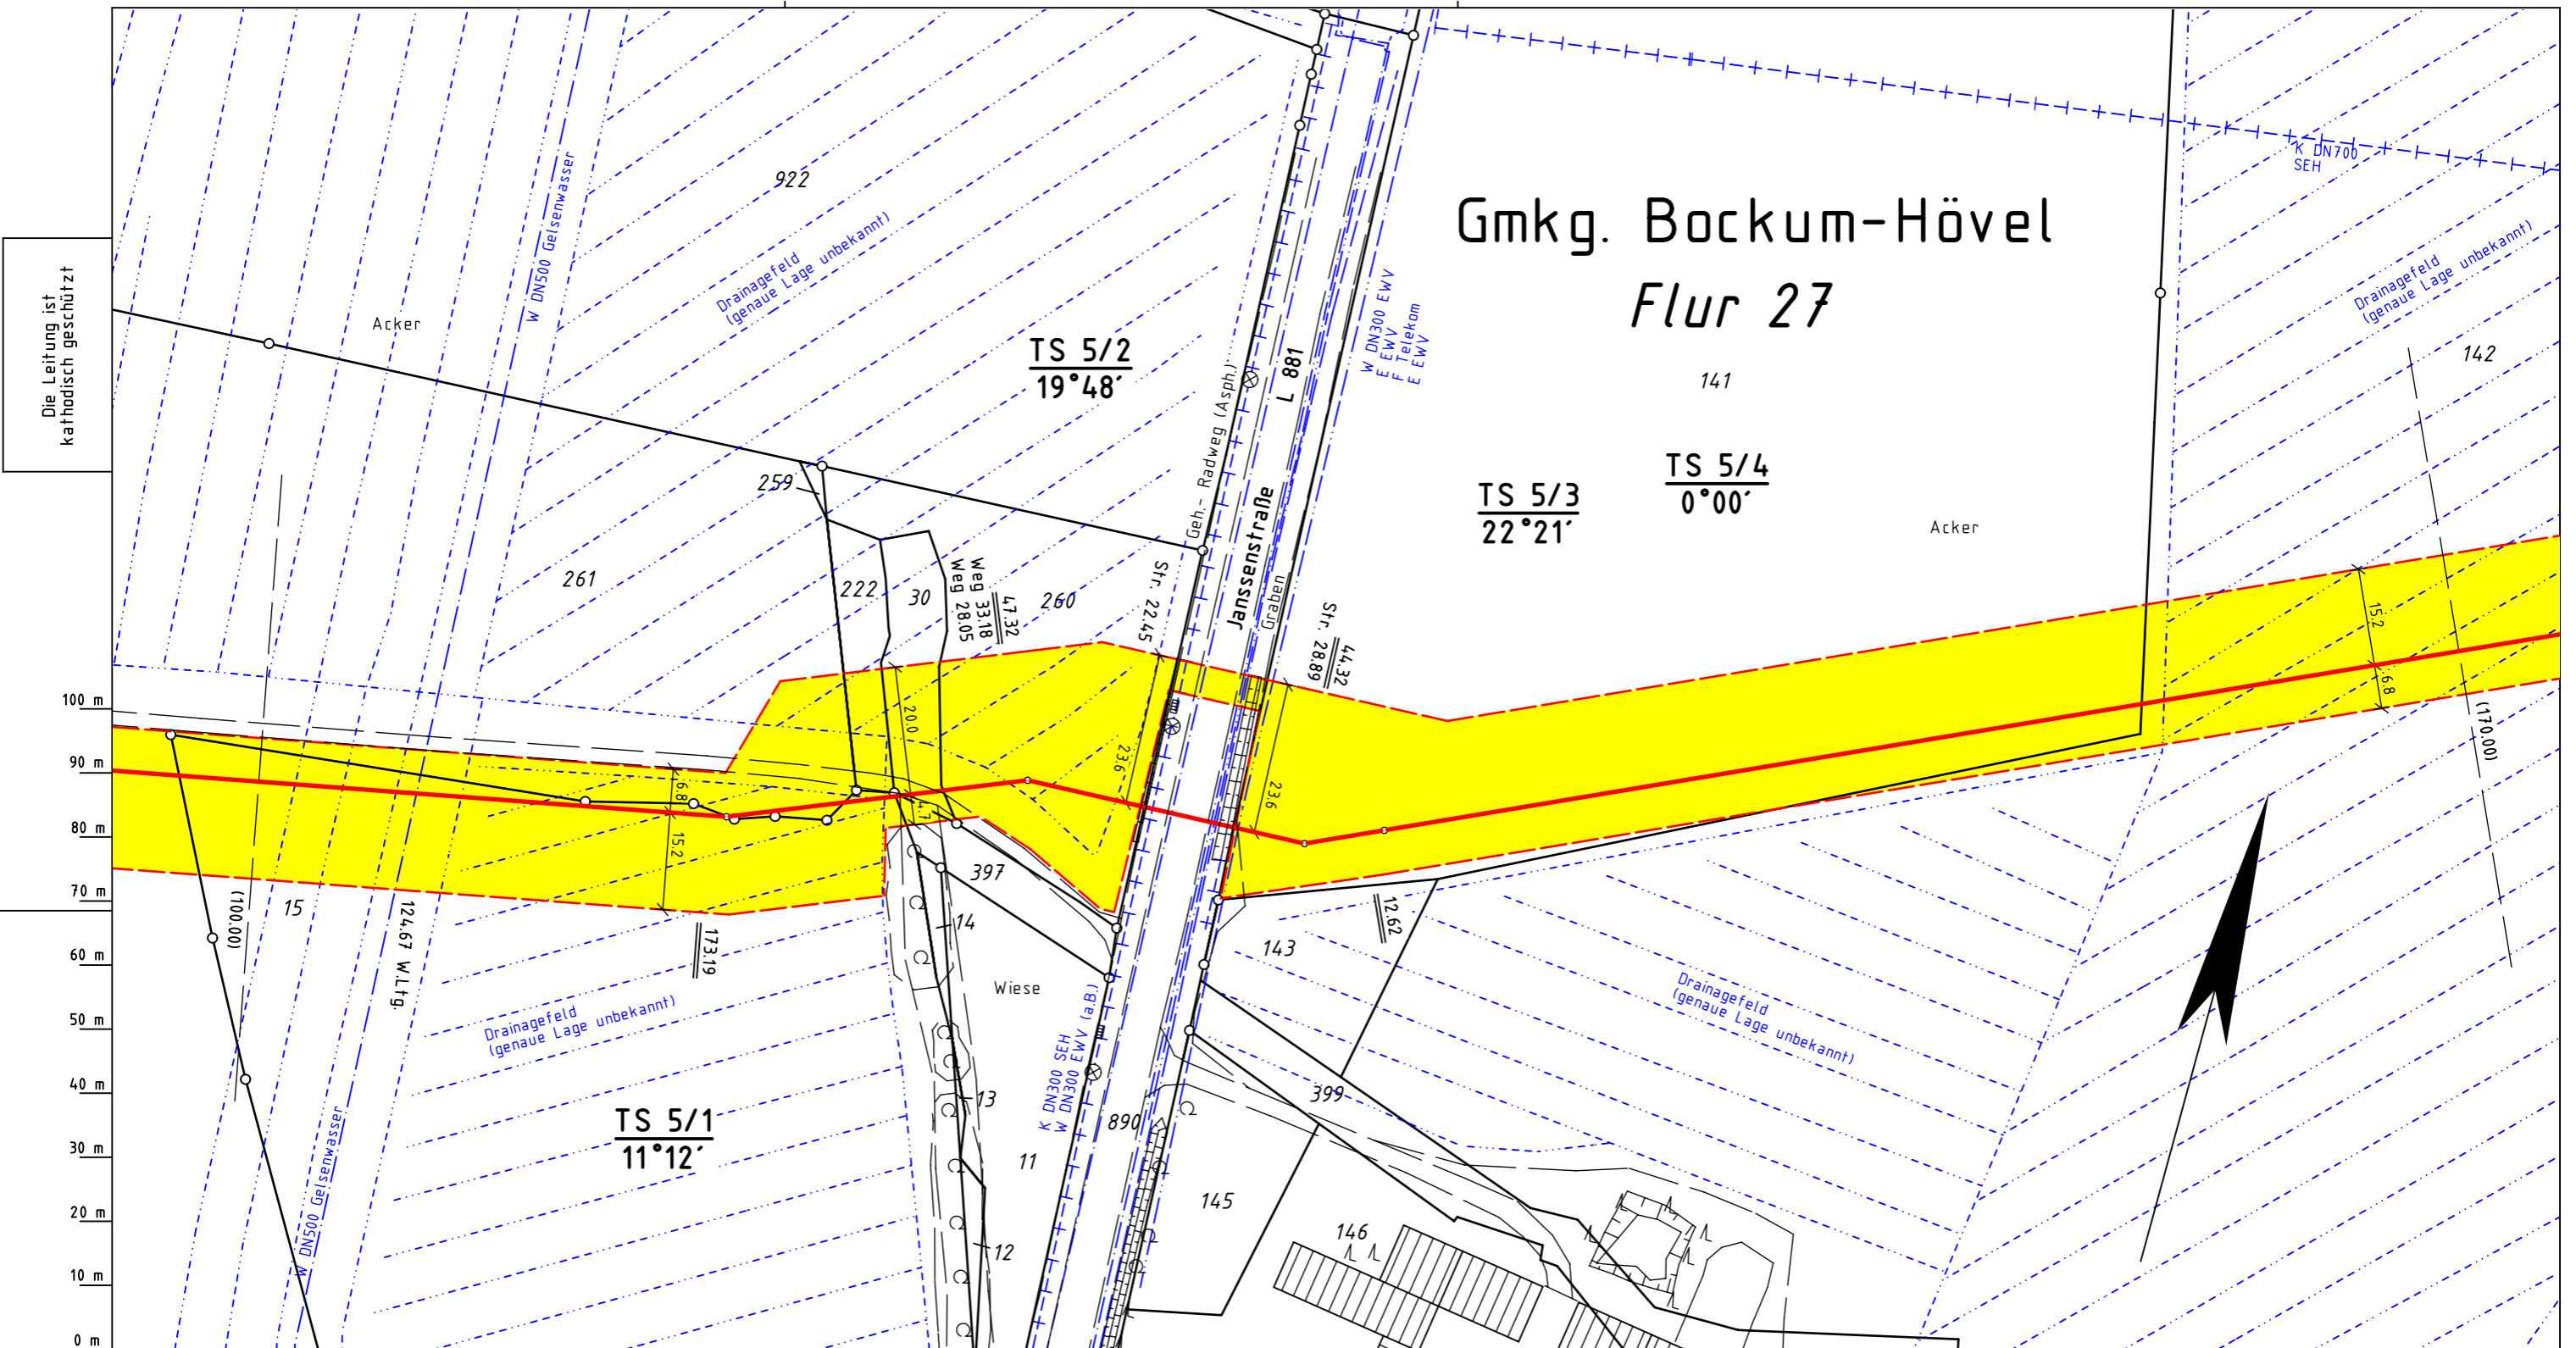

Die Leitung ist
kathodisch geschützt

Katasteramt Hamm
Original-Maßstab ALK
Anschl.-Blatt 4

Legende :

- geplante Erdgasleitung
- Arbeitsstreifenfläche
- Fremdleitung
- TS 2**
73°
— Darstellung der TS-Punkte mit Nr. und Winkel

Parallel zur Ferngasleitung verläuft zugehöriges Betriebskabel
Deckung = Ltg. DN 300

Plan-Berichtigungen

Rev.	Grund	Angef.	Gepr.	Freigegeg.
10				
09				
08				
07				
06				
05				
04				
03	Frd.Ltg. erg.	10/2019 VB Groos		
02	AS geä.	07/2019 VB Groos		
01	Umtrass.	09/2018 VB Groos		



Leitung: Stockum - Bockum-Hövel
Gemarkung: Bockum-Hövel
Gemeinde: Stadt Hamm
Kreis: Stadt Hamm

Komm.Nr. Open Grid Europe	
-	
Proj. Nr. LB-17069	Leitungs-Nr. 027 002 003
Maßstab 1:1000	Blatt-Nr. G 5 N3
Dokumenten Nr.: OGE.TPL.05.746.17069	

Trassierungsplan

Diesem Plan liegen katasterliche Unterlagen zu Grunde Signaturen nach ZVAUT

Anschl.-Blatt 6

Prüfungen
Trassierungsplan erstellt, 10/2017 VB Groos
geprüft: 01/2018, Ewering / Open Grid Europe
freigegeben: 01/2018, Klawon / Open Grid Europe