



Die Leitung ist
kathodisch geschützt

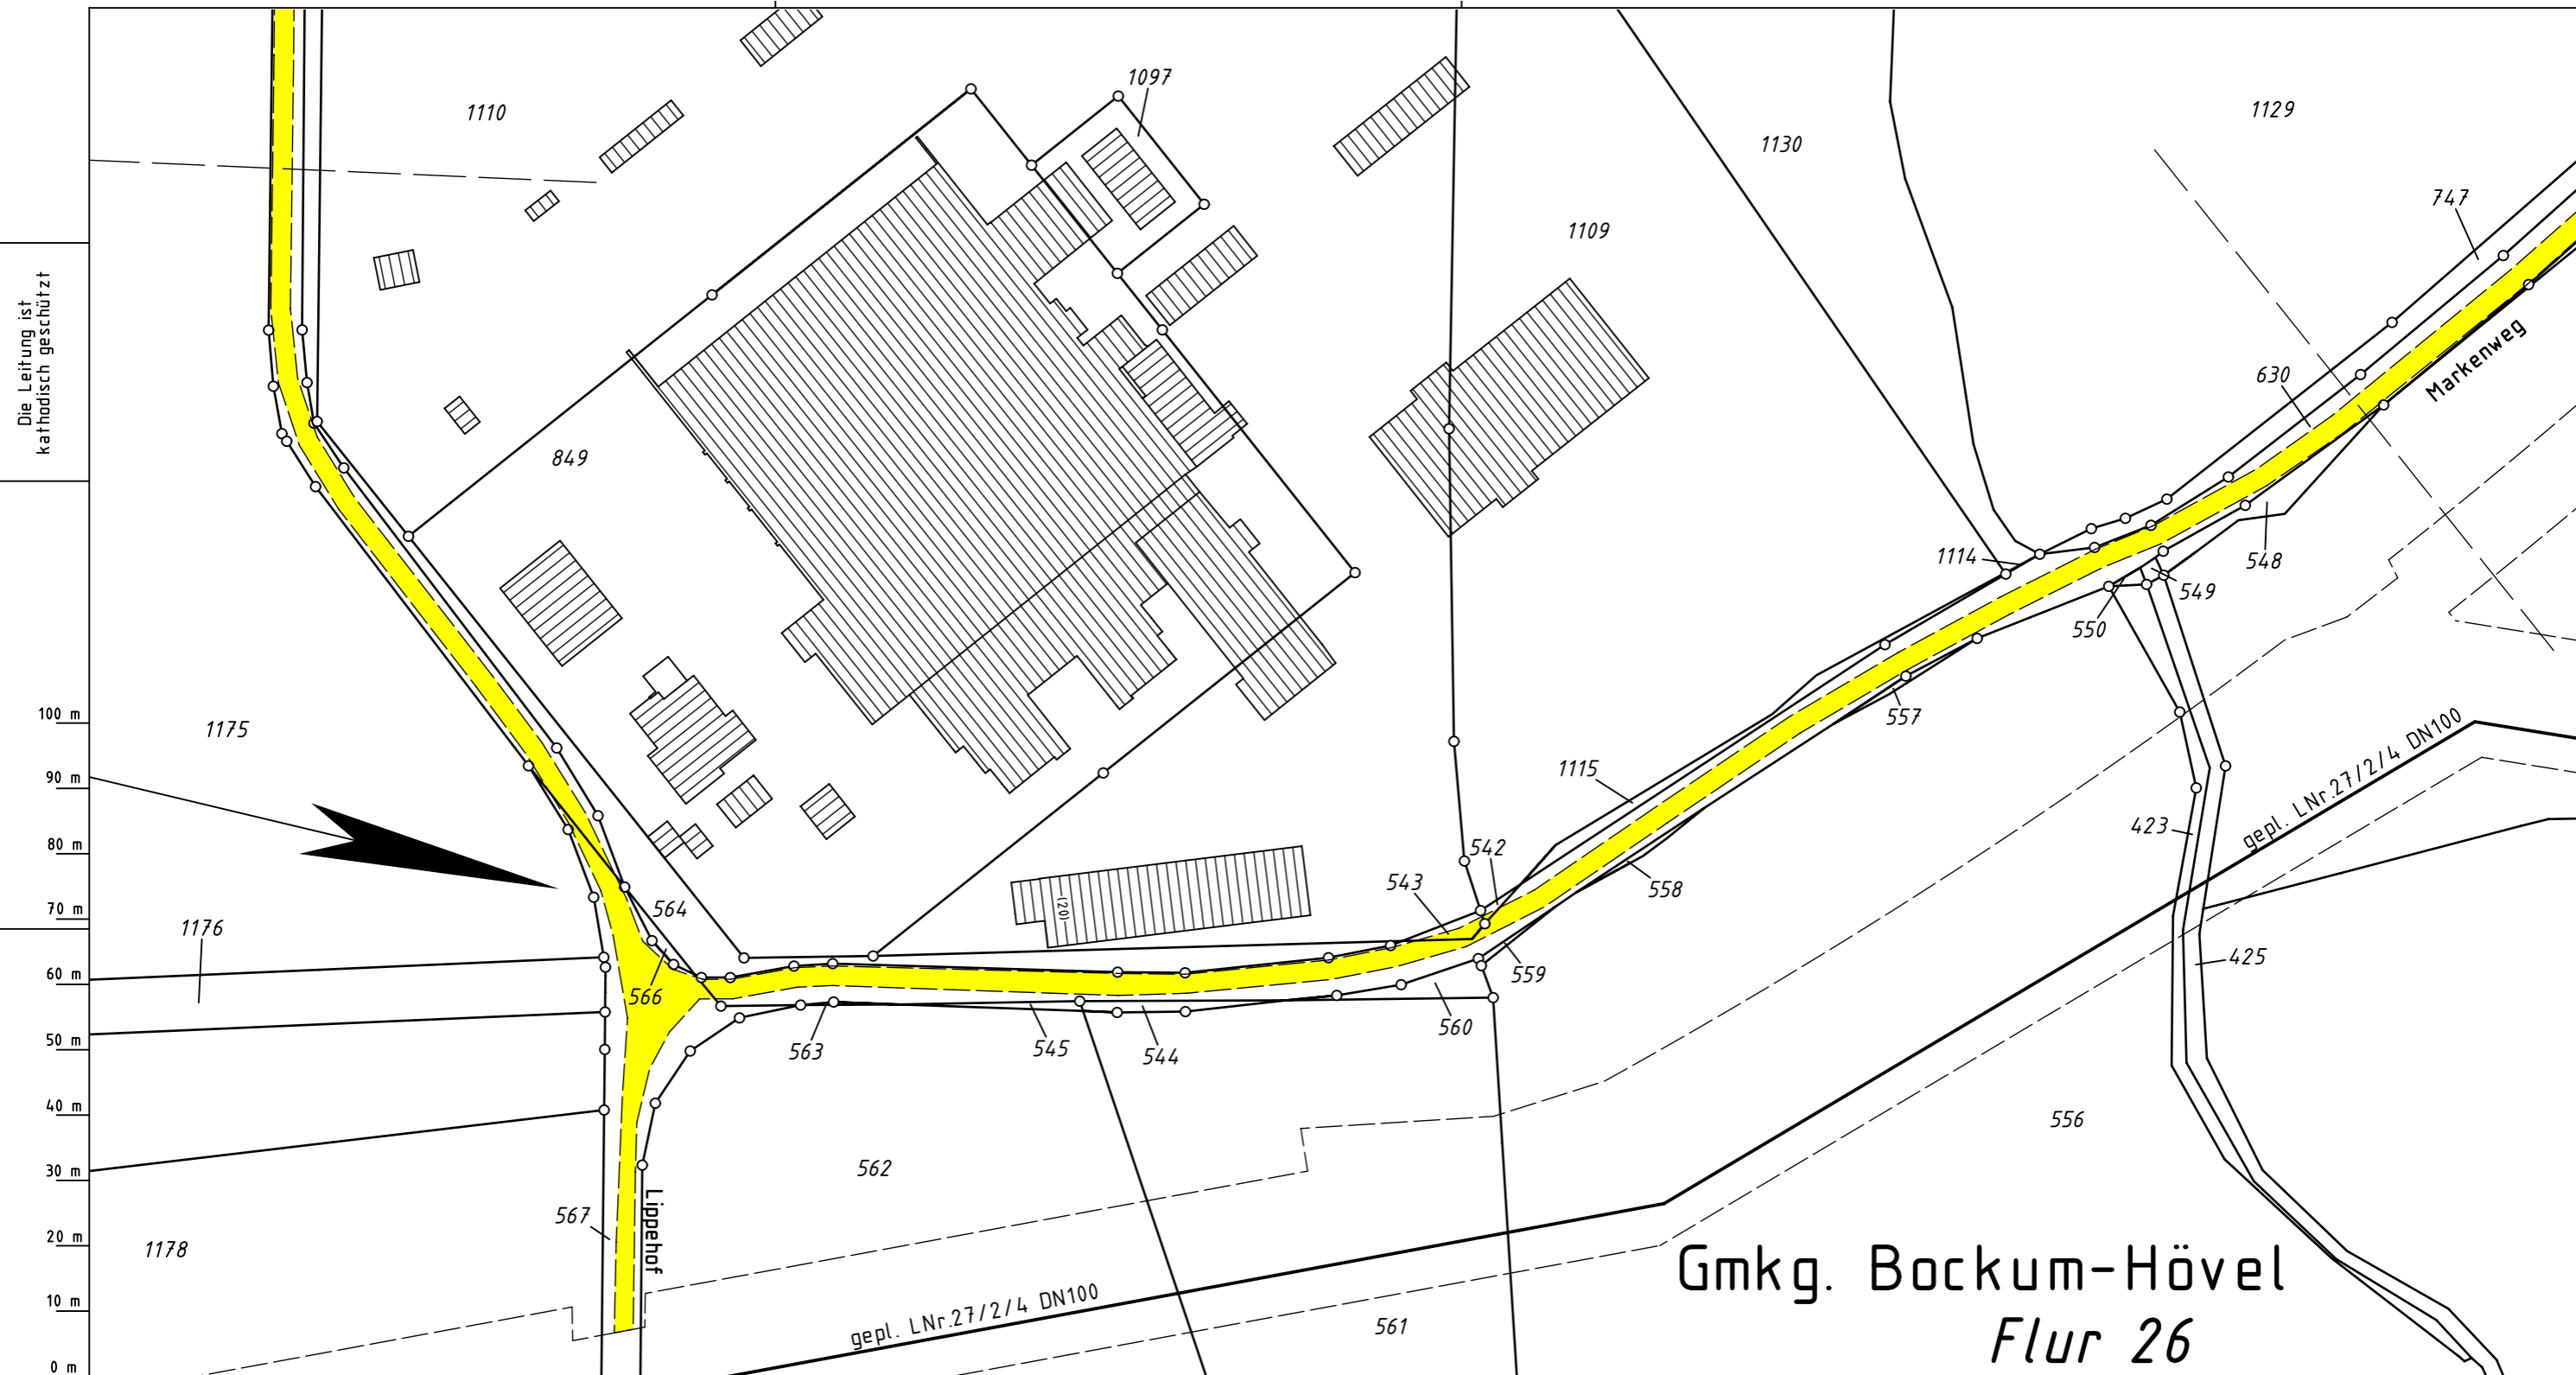

Gmkg. Bockum-Hövel Flur 26



- Legende :**
- geplante Erdgasleitung
 - Arbeitsstreifenfläche
 - Fremdleitung

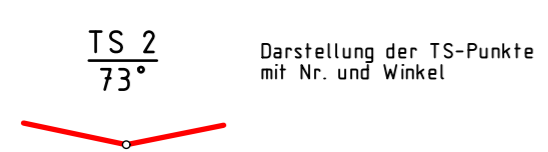

Parallel zur Ferngasleitung verläuft
zugehöriges Betriebskabel
Deckung = Lfg. DN 300

Plan-Berichtigungen				
Rev.	Grund	Angef.	Gepr.	Freiegeg.
10				
09				
08				
07				
06				
05				
04				
03				
02				
01				

Leitung: Stockum - Bockum-Hövel
 Gemarkung: Bockum-Hövel
 Gemeinde: Stadt Hamm
 Kreis: Stadt Hamm

Komm.Nr. Open Grid Europe	
-	
Proj. Nr. LB-17069	Leitungs-Nr. 027 002 003
Maßstab 1:1000	Blatt-Nr. Z 4
Dokumenten Nr.: OGE.TPL.05.877.17069	

Trassierungsplan

Diesem Plan liegen katasterliche Unterlagen zu Grunde Signaturen nach ZVAUT

Katasteramt Hamm
Original-Maßstab ALK

Anschl.-Blatt 3

Prüfungen
 Trassierungsplan erstellt, 10/2017 VB Groos
 geprüft: 01/2018, Ewering / Open Grid Europe
 freigegeben: 01/2018, Klawon / Open Grid Europe

Anschl.-Blatt 5