32461018.226
5697168.225

WEA 1	
ENERCON E-175	
Nabenhöhe:	162.00 m
Rotordurchmesser:	175.00 m
Gesamthöhe:	249.50 m
Höhen ü. NHN	
Gl. -Höhe am Turmmp.	446.81 m
geplante GOK:	446.25 m
Nabenhöhe:	608.25 m
Gesamhöhe:	695.75 m
UTM / ETRS89-Koordinaten	
Zone 32	
Rechtswert:	32460877.25
Hochwert:	5697016.79
Gauß-Krüger-Koordinaten	
Rechtswert:	3460937.82
Hochwert:	5698856.31
Geogr. Koordinaten	
Geogr. Breite:	51°25'22.8252"
Geogr. Länge:	8°26'14.3556"

Flächen Spezifikationen

Dauerhaft
1 Kranstellfläche
2.1 Zuwegung
3 Fundament (ø = 25.50 m)

Temporär
2.2 Zuwegung
4 Vormontagefläche
5 Containerfläche
6 Parkfläche
7 Müllsammelplatz
8 Wendetrichter

Unbefestigt
9 Blattlager
10 Kranauslegermontagefläche

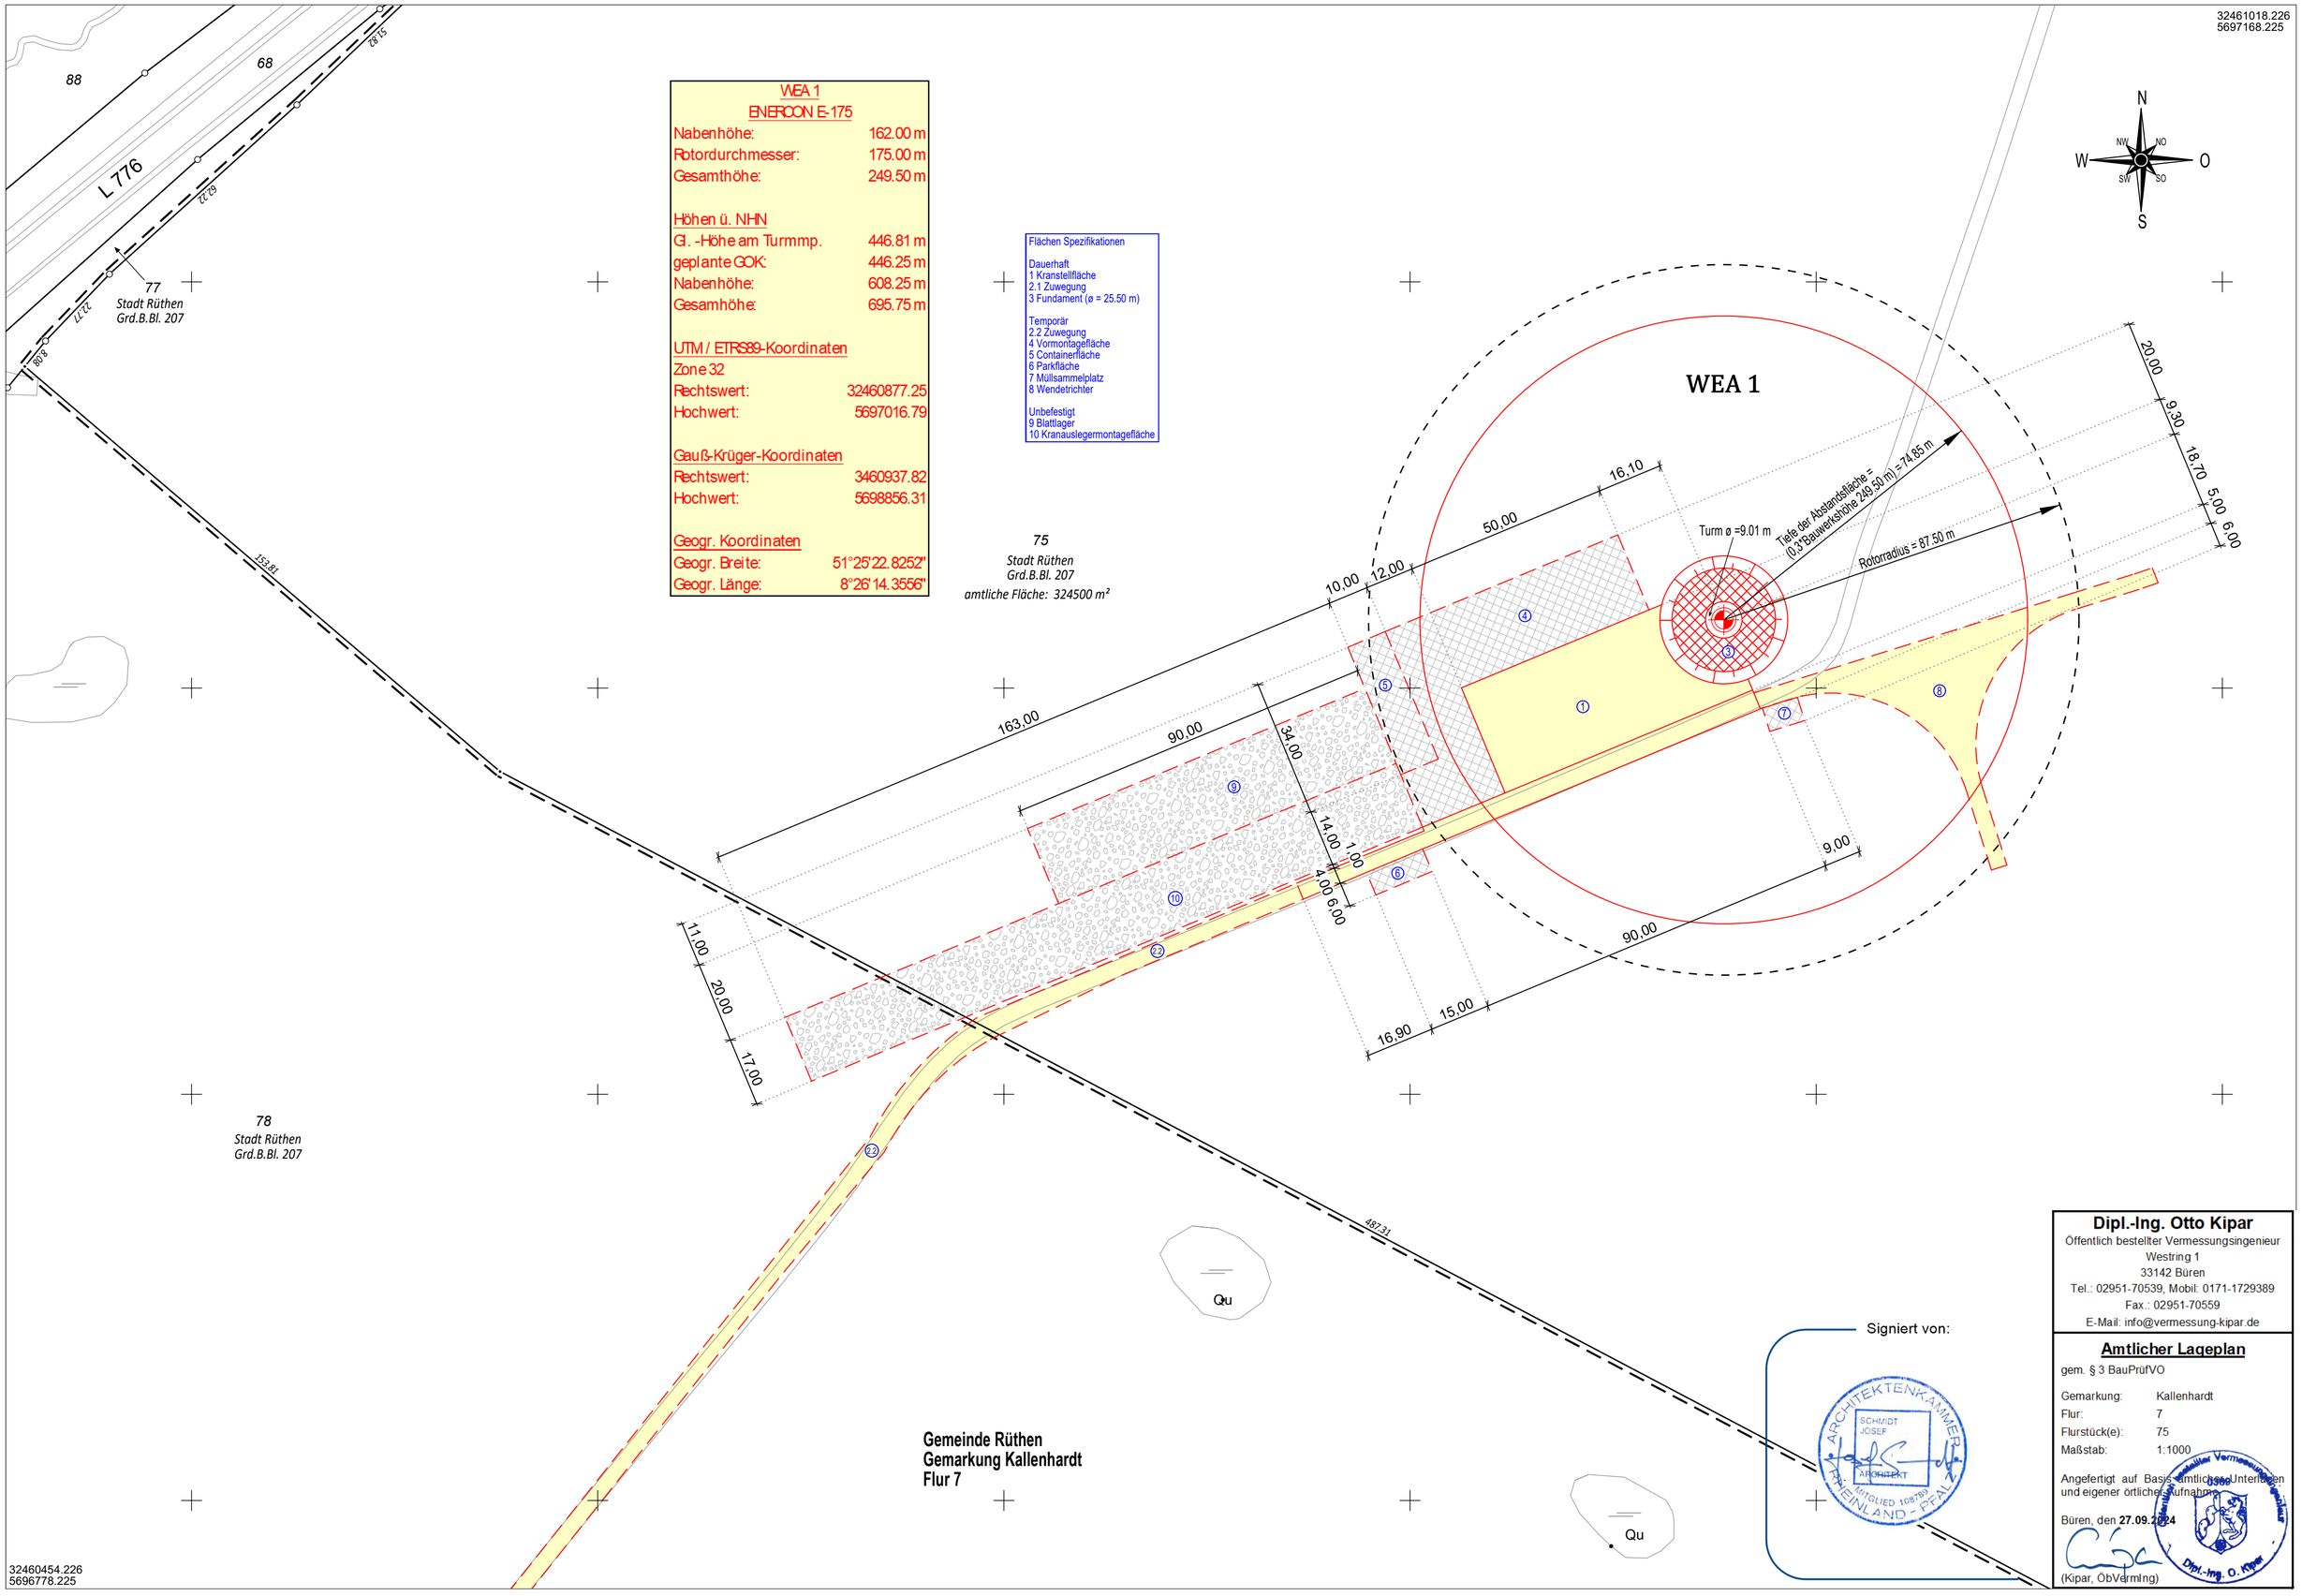

Signiert von:

ARCHITEKTENKAMMER RHEINLAND-PFALZ
SCHMIDT JOSEF
ARCHITEKT
MITGLIED 108790

Dipl.-Ing. Otto Kipar
Öffentlich bestellter Vermessungsingenieur
Westring 1
33142 Büren
Tel.: 02951-70539, Mobil: 0171-1729389
Fax.: 02951-70559
E-Mail: info@vermessung-kipar.de

Amtlicher Lageplan

gem. § 3 BauPrüfVO

Gemarkung:	Kallenhardt
Flur:	7
Flurstück(e):	75
Maßstab:	1:1000

Angefertigt auf Basis amtlicher Unterlagen und eigener örtlicher Aufnahme

Büren, den **27.09.2024**

(Kipar, ÖbVermIng)

Öffentlich bestellter Vermessungsingenieur
Dipl.-Ing. O. Kipar

32460454.226
5696778.225