


Ploddatum: 08.05.23 16:45:08  
 08.05.23 16:44:30 flegelskamp P:\bwg1133115\planung\02\_acad\Entwurf\B-1\_Übersichtskarte\_202305.dwg (Übersichtskarte)

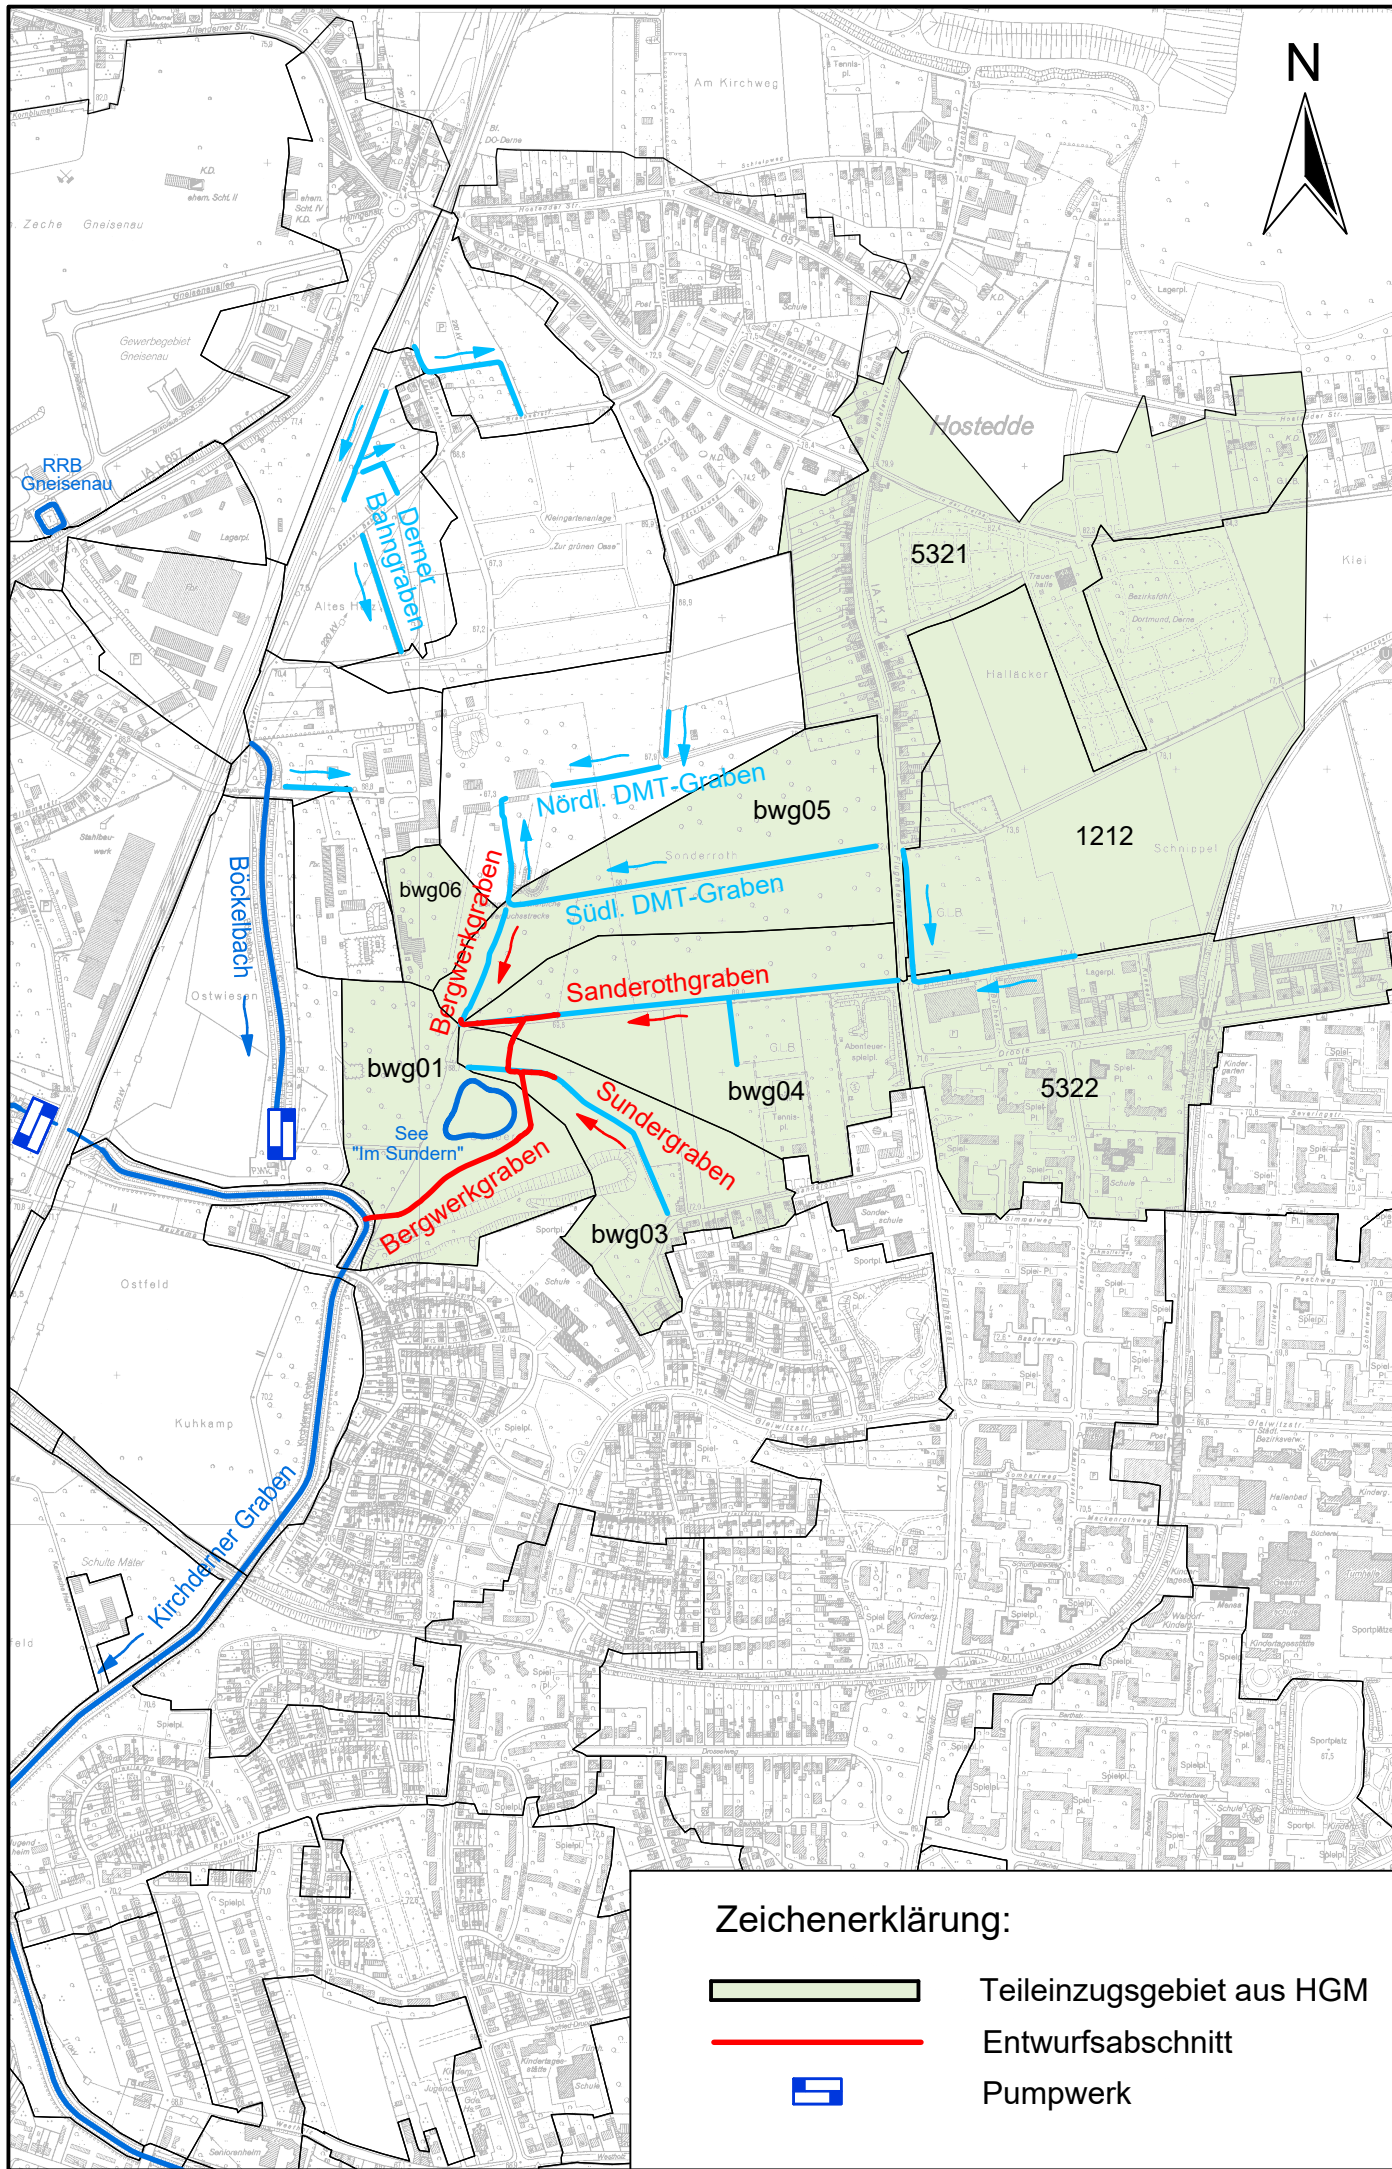

**Zeichenerklärung:**

- Teileinzugsgebiet aus HGM
- Entwurfsabschnitt
- Pumpwerk

4.					
3.					
2.					
1.					
Nr.:	Änderung:	Datum:	Name:	Datum:	Name:

**Datengrundlage**

Quelle Hintergrundkarte: Deutsche Grundkarte DGK5 Dortmund Hostedde von Stadt Dortmund, Vermessungs- und Katasteramt (2012)

Lagebezug: Gauss Krüger Zone 2 (EPSG 31466)  
 Höhenbezug: DHHN2016 (EPSG 7837)

**Die vorhandenen Kanalanlagen sind örtlich zu überprüfen!**



Bearb.:	Mai 2023	Flegelskamp
Gis/Cad:	Mai 2023	Kravcovs
Gepr.:	Mai 2023	Koch
Blatt - Nr.:		
Blattgröße:		



**Stadt Dortmund**  
 Stadtentwässerung

Maßnahme:  
**Knoten Scharnhorst - Abkopplung südliches Bergwerkgrabensystem**  
 Entwurfs- und Genehmigungsplanung

Darstellung: **Übersichtskarte**  
 Südliches Bergwerkgrabensystem

Datum:  
 Plan - Nr.: B-1

Maßstab: M. 1:10.000

Betriebsleitung:	Bereichsleitung:	Teamleiter	Fachkoordinator:	Projektleiter(in):
------------------	------------------	------------	------------------	--------------------