

GESTALTUNG WIE GENEHMIGT


-  Untersuchungsraum
-  Bestehende Abgrabung
-  Altabgrabung
-  Erweiterung

GESTALTUNG


-  Intensivacker
-  Bäume Bestand

Kartengrundlage:
 Kataster;
 Katasteramt Kreis Düren,
 digitale Daten erhalten am 18.04.2018

Quelle:
 Rekultivierung bestehende Abgrabung / Altabgrabung;
 Genehmigungsbescheid vom 12.01.2012
 in der derzeit gültigen Fassung des
 8. Änderungsbescheides vom 10.11.2018

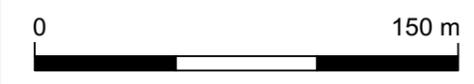

ANTRAG AUF ABGRABUNG, ERWEITERUNG
**ABGRABUNG BETTENHOVEN,
 ERWEITERUNG NORD**
 Kieswerk Bettenhoven (haftungsbeschränkt)
 UG & Co. KG
 Am Finkelbach 2
 52445 Rödingen

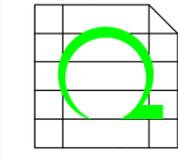


UTE REBSTOCK
 BÜRO FÜR LANDSCHAFTSPLANUNG
 Hehrather Str. 2 Tel. 02403-5030560
 52249 Eschweiler

LBP - 1


GESTALTUNG WIE GENEHMIGT
 Mai 2018 M = 1 : 2'500 (A3)

Kartengrundlage:
 Kataster;
 Katasteramt Kreis Düren,
 digitale Daten erhalten am 18.04.2018


Quelle:
 Rekultivierung bestehende Abgrabung / Altgrabung;
 Genehmigungsbescheid vom 12.01.2012
 in der derzeit gültigen Fassung des
 8. Änderungsbescheides vom 10.11.2018

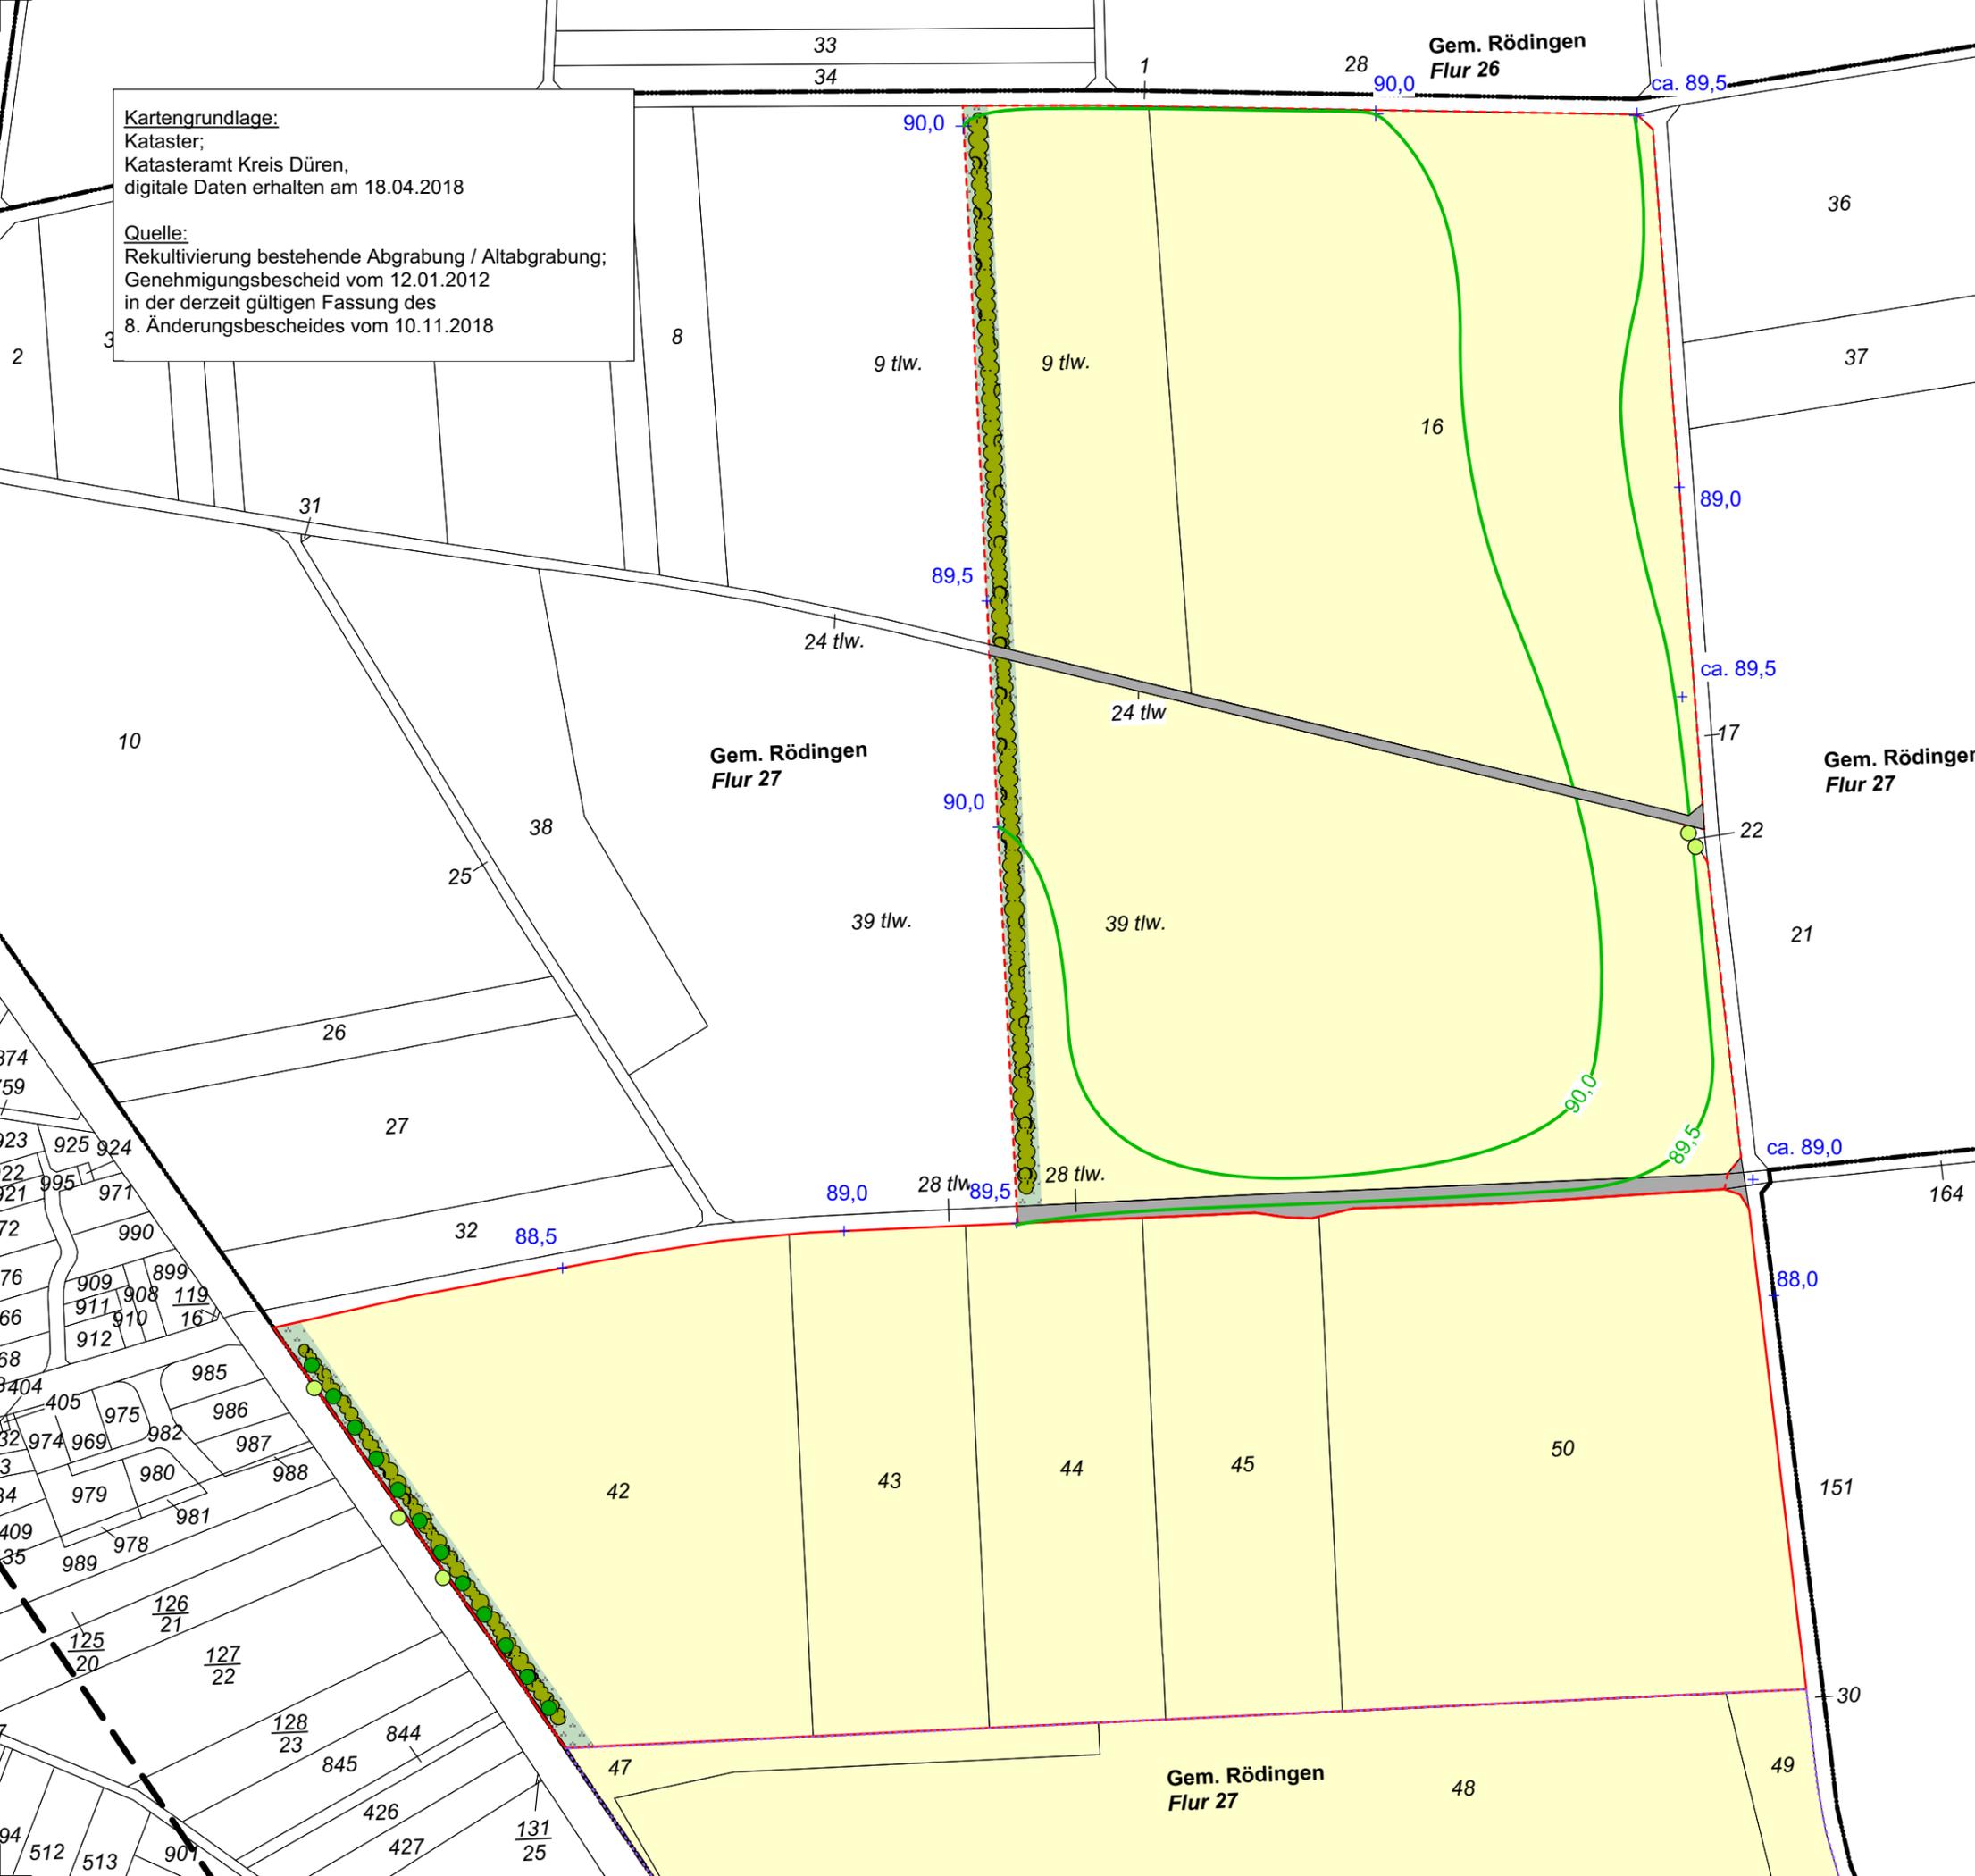

GESTALTUNG PLANUNG

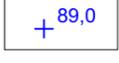
-  Untersuchungsraum
-  Bestehende Abgrabung
-  Altgrabung
-  Erweiterung
-  Höhenpunkte nach DGK 5
-  Höhenlinien Planung

GESTALTUNG

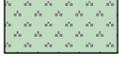-  Intensivacker
-  Krautsaum
-  Gehölze
-  Flurweg
-  Bäume Bestand
-  Bäume Planung



ANTRAG AUF ABGRABUNG, ERWEITERUNG
**ABGRABUNG BETTENHOVEN,
 ERWEITERUNG NORD**
 Kieswerk Bettenhoven (haftungsbeschränkt)
 UG & Co. KG
 Am Finkelbach 2
 52445 Rödingen

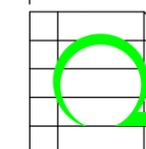

UTE REBSTOCK
 BÜRO FÜR LANDSCHAFTSPLANUNG
 Hehrrather Str. 2 Tel. 02403-5030560
 52249 Eschweiler

LBP - 2

GESTALTUNG PLANUNG
 Mai 2018 M = 1 : 2'500 (A3)

Kartengrundlage:
 Kataster;
 Katasteramt Kreis Düren,
 digitale Daten erhalten am 18.04.2018


Quelle:
 Rekultivierung bestehende Abgrabung / Altgrabung;
 Genehmigungsbescheid vom 12.01.2012
 in der derzeit gültigen Fassung des
 8. Änderungsbescheides vom 10.11.2018




PFLANZPLAN


-  Untersuchungsraum
-  Bestehende Abgrabung
-  Altgrabung
-  Erweiterung

GESTALTUNG

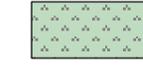
-  Intensivacker
-  Krautsaum
-  Flurweg

BESTAND UND NEUPFLANZUNGEN

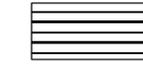-  Pflanzschema A1
-  Pflanzschema A2
-  Bäume Bestand
-  Bäume Planung

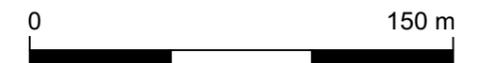

ANTRAG AUF ABGRABUNG, ERWEITERUNG
**ABGRABUNG BETTENHOVEN,
 ERWEITERUNG NORD**
 Kieswerk Bettenhoven (haftungsbeschränkt)
 UG & Co. KG
 Am Finkelbach 2
 52445 Rödingen

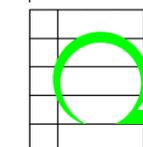

UTE REBSTOCK
 BÜRO FÜR LANDSCHAFTSPLANUNG
 Hehrather Str. 2 Tel. 02403-5030560
 52249 Eschweiler

LBP - 3

PFLANZPLAN

Mai 2018 M = 1 : 2'500 (A3)