



PROJEKTIERTE KIESENTNAHME NORDÖSTLICH DES ESCHMARER SEES

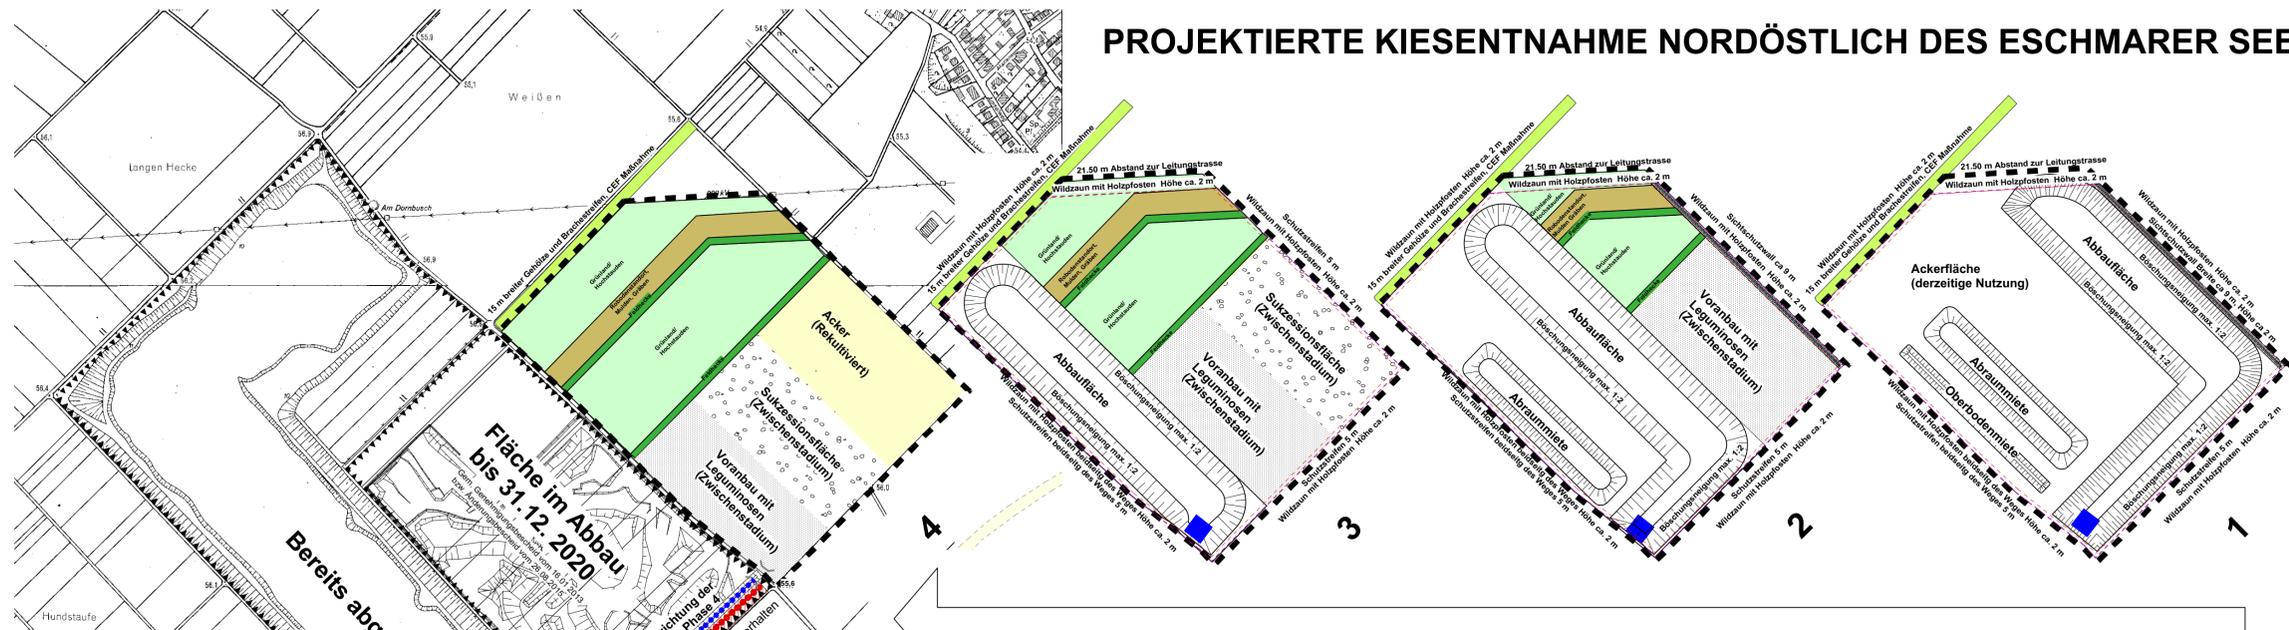

Auskiesung kontinuierlich fortlaufend

Endzustand nach Rekultivierung

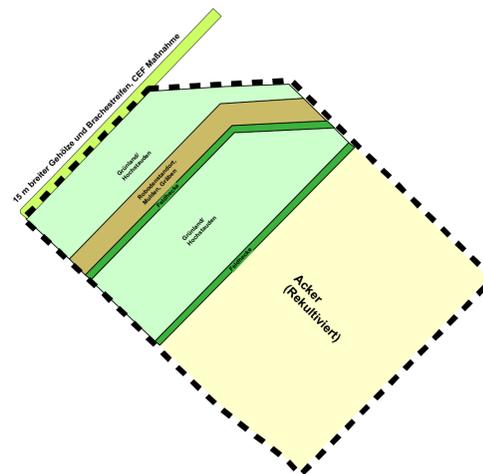

für die vorgesehene Abgrabung genutzte Fläche im Bereich des noch in Abbau befindlichen Areals und der vorh. Betriebsflächen, Franz Limbach GmbH

D	Schutzstreifen, Rekultivierungsmaßnahmen	12.09.2017	TR
C	Aktualisierung Vermessungsplan	07.03.2017	TR
B	Bearbeitungsgrenze, Beschriftung	12.01.2017	AN
A	Bearbeitungsgrenze, Beschriftung	09.11.2016	AN
Index	Änderung	Datum	Bearbeitet

Bauherr: Franz Limbach GmbH
Im kleinen Feldchen 2
53844 Troisdorf

Projekt: Projektierte Kiesentnahme nordöstlich des Eschmarer Sees

Planart: Anlage 1, Karte 5, Herrichtungs-/ Rekultivierungsplan

Planung: **CONTUR 2**
LANDSCHAFTSARCHITEKTUR
Alexander Nix Landschaftsarchitekt BDIA
Neuer Trassweg 29
D-51427 Bergisch Gladbach
Tel. 02204/22976
Fax 02204/60350
E-Mail nix@contur2.de

Plan-Nr.: 440030216
Datum: 02.2016
Maßstab: 1:5000
Bearbeitet: AN/TR
Gezeichnet: JH/AN
Format: 75/40 cm

Bauherr **Landschaftsarchitekt**



Bereits abgebaute Fläche
Fläche im Abbau bis 31.12.2020

Richtung L269
Richtung A59
Rheinstrasse L 332