



220-kV-Hochspannungsfreileitung

Goldenbergwerk – Siegburg Bl.2370

Abschnitt: Sechtem – Pkt. Oberlar


Lageplan

1:2000


von Mast Nr. 104 bis Mast Nr. 108

Gemarkung : SIEGLAR
 Gemeinde : Troisdorf
 Verbandsgmd.: Troisdorf, Stadt
 Kreis : Rhein-Sieg-Kreis
 Reg.-Bez. : Köln
 Land : Nordrhein-Westfalen

Katasteramt : Rhein-Sieg-Kreis
 Grundbuchamt: Siegburg

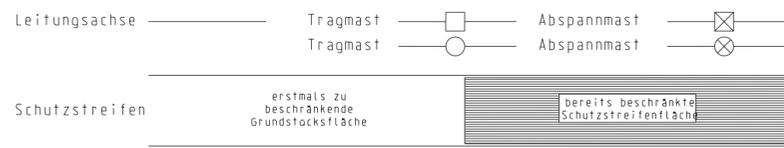

Geändert:		
Ausgabe:	02.09.16	07:19:32
Erstellt:	27.02.98	12:16:53

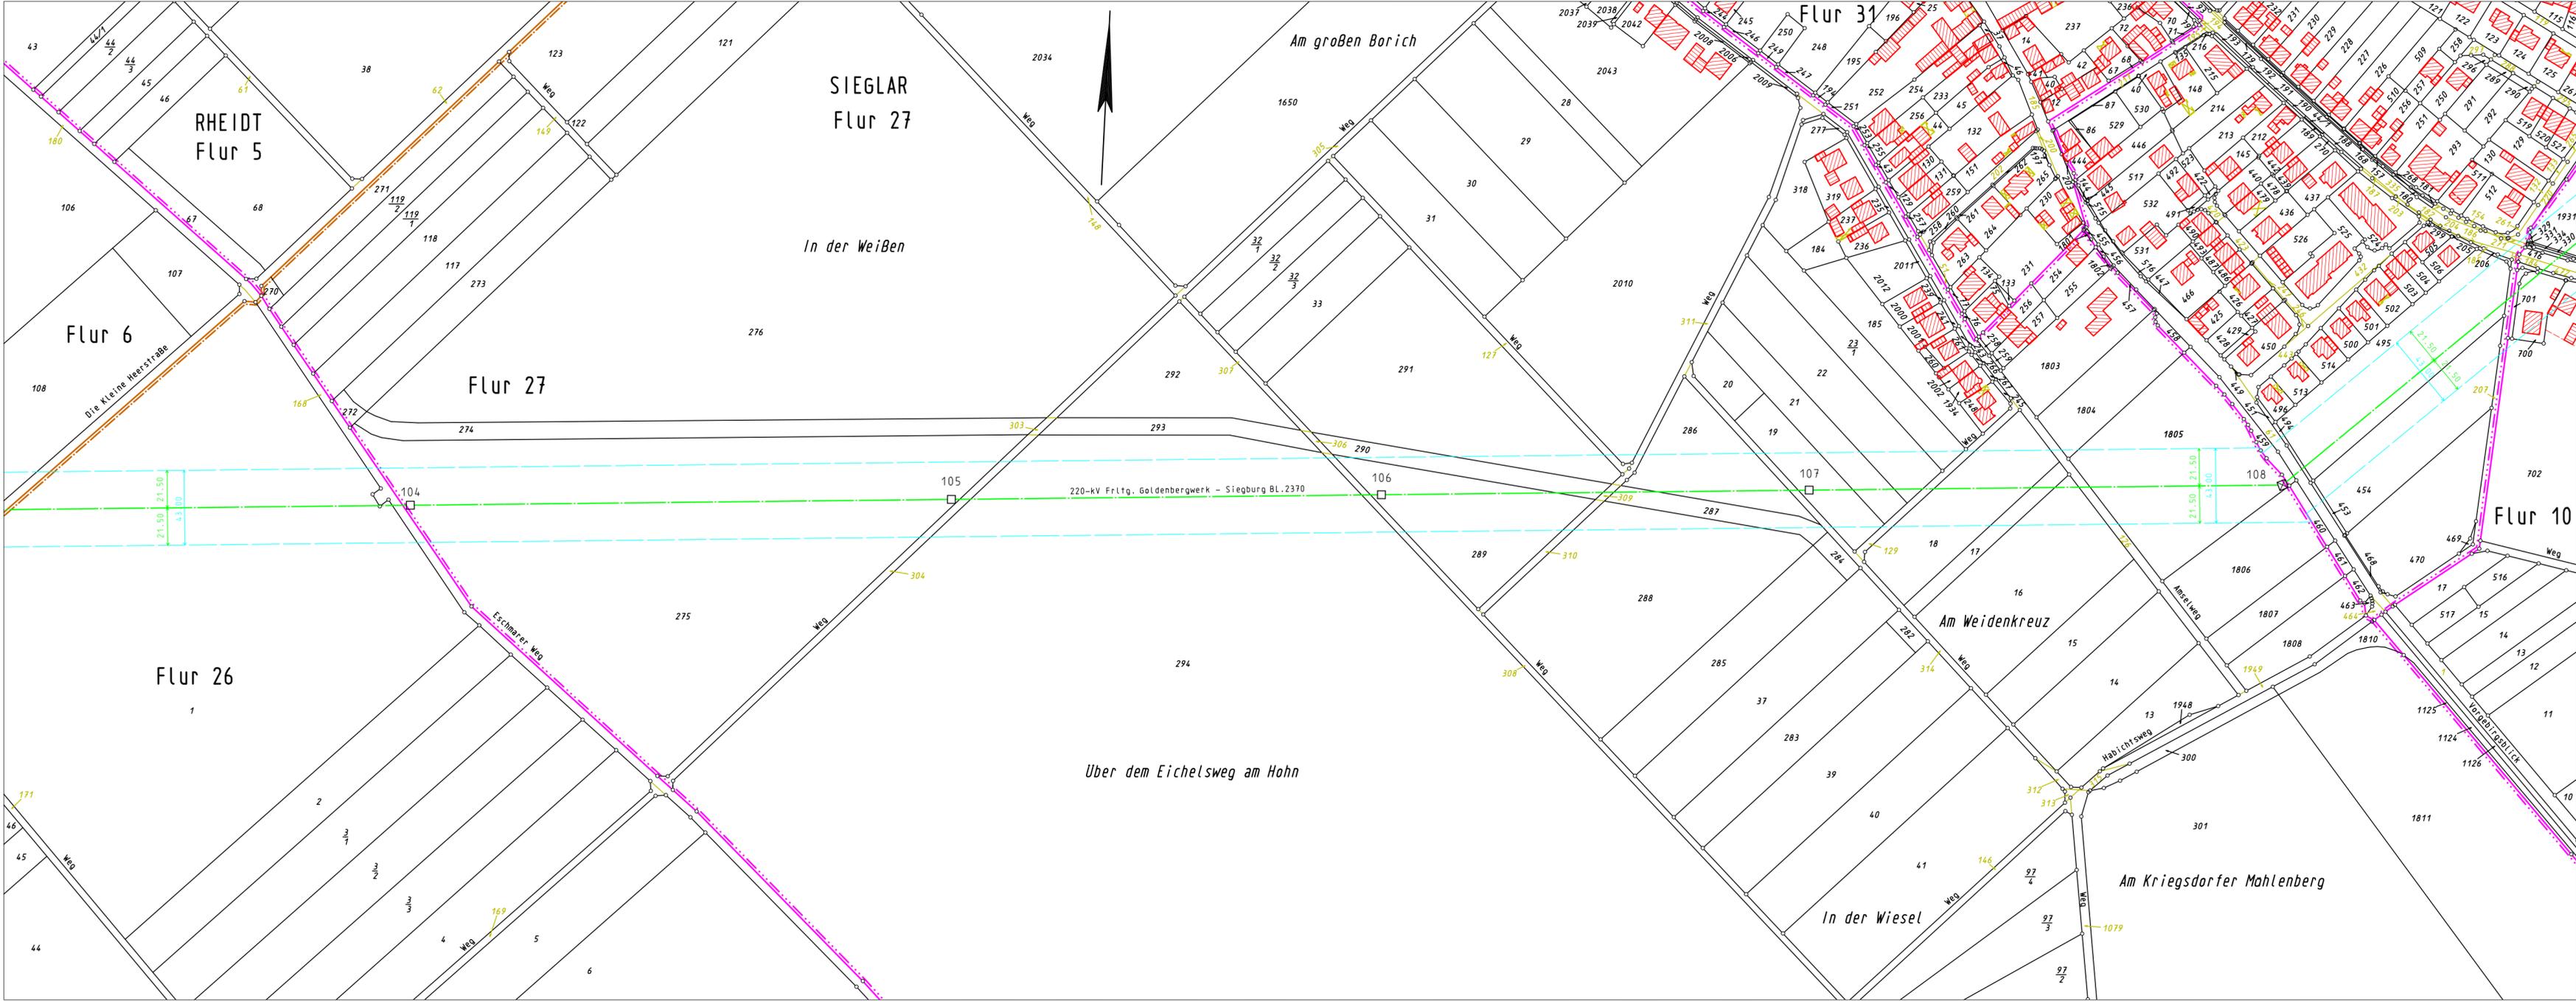

Über dem Eichelsweg am Hohn

Am Kriegsdorfer Mahlenberg

In der Wiesel

Am Weidenkreuz

Am großen Borich

SIEGLAR
Flur 27

In der Weißen

Flur 27

RHEIDT
Flur 5

Flur 6

Flur 26

Flur 10

Flur 31