

# GESTALTUNG

- Vorhabensgebiet
  
- GESTALTUNG**
- Acker, intensiv
- Ackerrandstreifen
- Gras- / Krautsaum
- Flurweg
- Feldgehölz
- Baum- / Strauchgruppe
- Einzelbaum

- BESTAND**
- + 90,0 Höhenpunkt lt. DGK5  
Höhen (Laserscan)
- Strommast und -leitung

Gehört zum Bescheid  
Genehmigungsbescheid  
des Landrates Düren  
vom 05.12.2024  
Az.: 66/2-6670 03-06/17



**ANTRAG AUF ABGRABUNG  
TROCKENABGRABUNG SIEP**


Siep Kieswerk GmbH & Co. KG  
Kirchberger Straße 53  
52428 Jülich

**PLANUNGSBÜRO REBSTOCK**  
INHABER MARKUS KUCK  
Hehrather Str. 2 Tel. 02403-5030560 **LBP - 1**  
52249 Eschweiler

**Kartengrundlage:**  
DOP10; Blätter Koslar, Jülich, Bourheim und Kirchberg;  
Bildflug 2019 Land NRW (2020);  
Datenlizenz Deutschland - Namensnennung - Version 2.0  
(www.govdata.de/dl-de/by-2-0) Datensatz (URI):  
<https://registry.gdi-de.org/id/de.nw/DOP10>

**Sicherheitsabstände zu bestehenden Stromleitung/Masten:**  
Stellungnahme Amprion GmbH vom 29.03.2021  
Stellungnahme Westnetz GmbH vom 14.04.2021

**GESTALTUNG**  
November 2020 M = 1 : 2'500 (A3)  
Stand August 2023

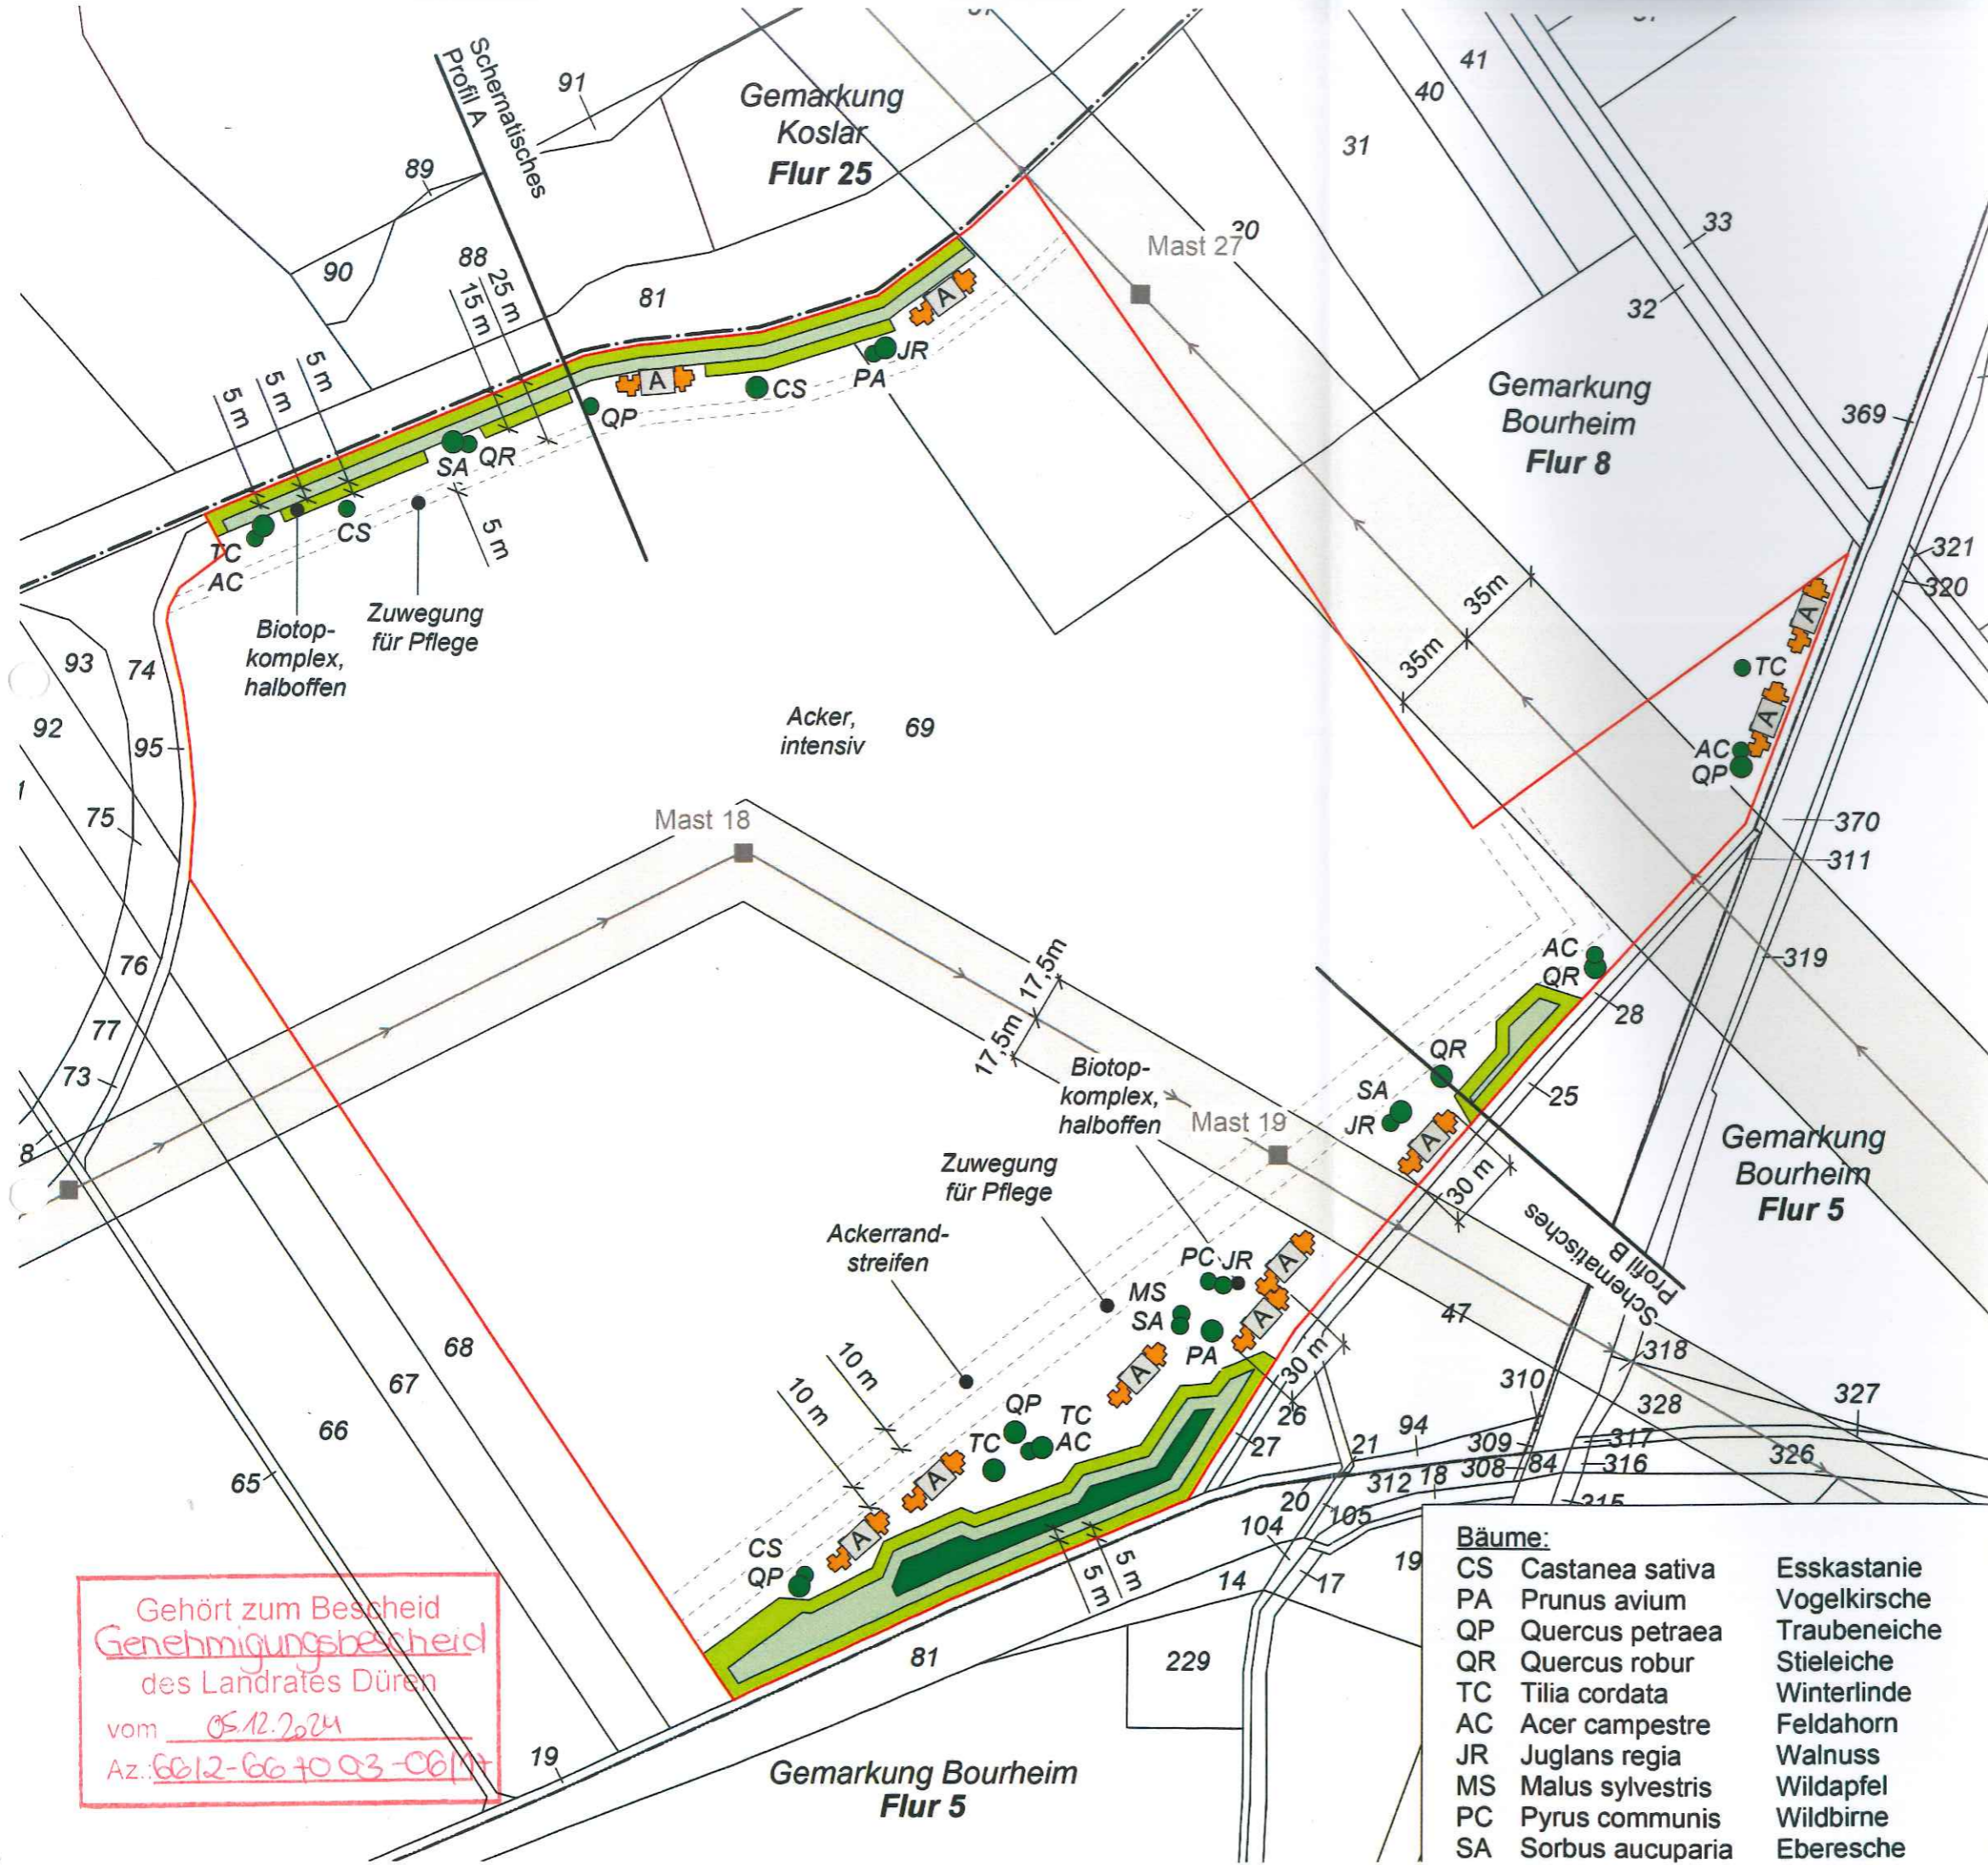

Gehört zum Bescheid  
**Genehmigungsbescheid**  
 des Landrates Düren  
 vom 05.12.2024  
 Az. 6612-6670 Q3-06/17

**Bäume:**

CS	Castanea sativa	Esskastanie
PA	Prunus avium	Vogelkirsche
QP	Quercus petraea	Traubeneiche
QR	Quercus robur	Stieleiche
TC	Tilia cordata	Winterlinde
AC	Acer campestre	Feldahorn
JR	Juglans regia	Walnuss
MS	Malus sylvestris	Wildapfel
PC	Pyrus communis	Wildbirne
SA	Sorbus aucuparia	Eberesche

# PFLANZPLAN

- Untersuchungsraum
  - Vorhabensgebiet
- PFLANZUNG**
- Kernzone
  - Innerer Waldmantel
  - Randzone
  - Pflanzschema
  - Einzelbaum
- BESTAND**
- Strommast und -leitung

**Kartengrundlage:**  
 Kataster, digitale Daten, erhalten vom  
 Katasteramt des Kreises Düren am 19.03.2019

**Sicherheitsabstände zu bestehenden Stromleitung/Masten:**  
 Stellungnahme Amprion GmbH vom 29.03.2021  
 Stellungnahme Westnetz GmbH vom 14.04.2021



## ANTRAG AUF ABGRABUNG TROCKENABGRABUNG SIEP

Siep Kieswerk GmbH & Co. KG  
 Kirchberger Straße 53  
 52428 Jülich



**PLANUNGSBÜRO REBSTOCK**  
 INHABER MARKUS KUCK  
 Hehlrather Str. 2 Tel. 02403-5030560  
 52249 Eschweiler


**LBP - 2**

### PFLANZPLAN


November 2020 M = 1 : 2'500 (A3)  
 Stand August 2023

# SCHEMATISCHE PROFILE GESTALTUNG

Profil A

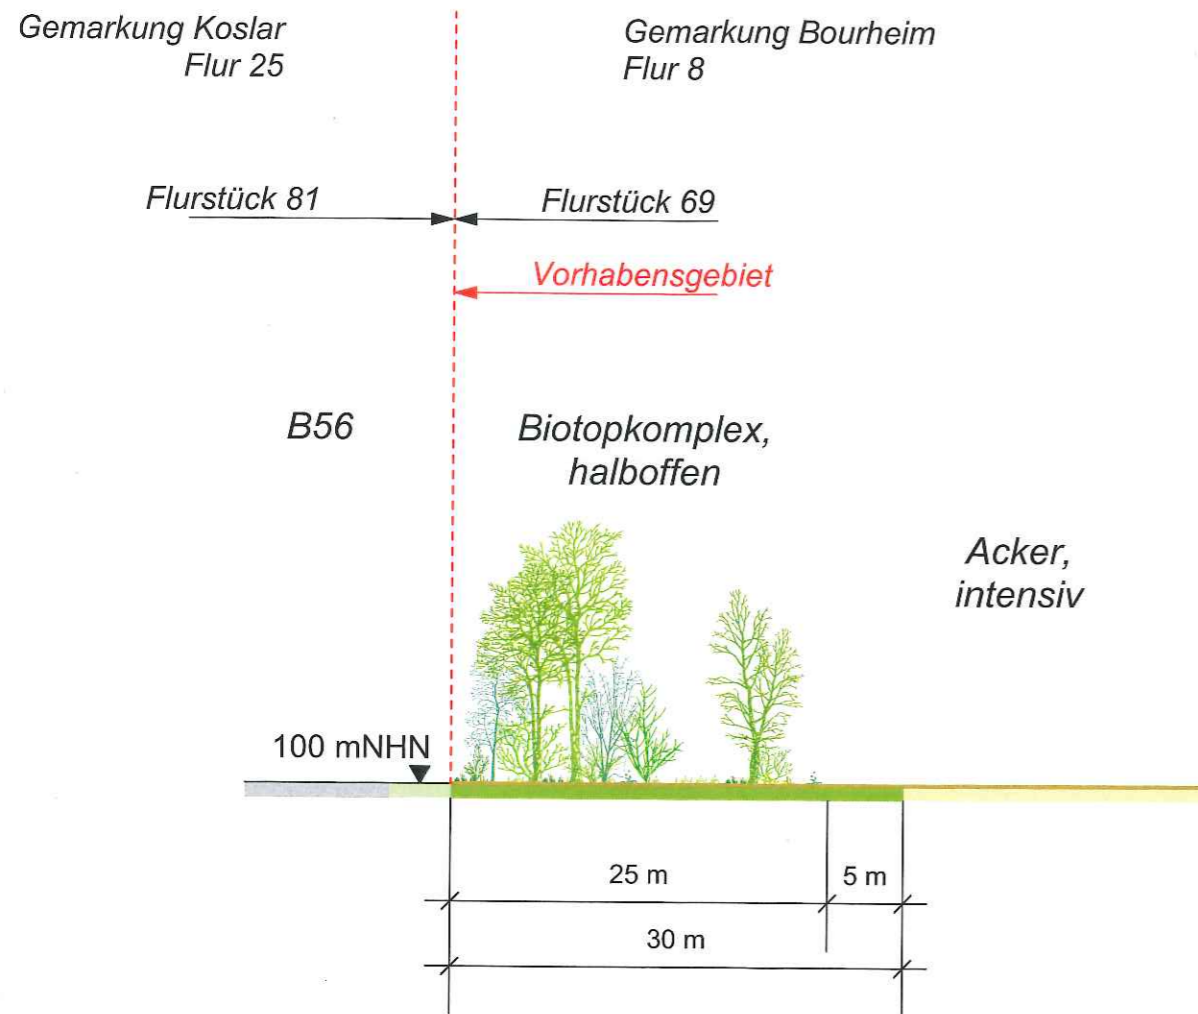

Profil B

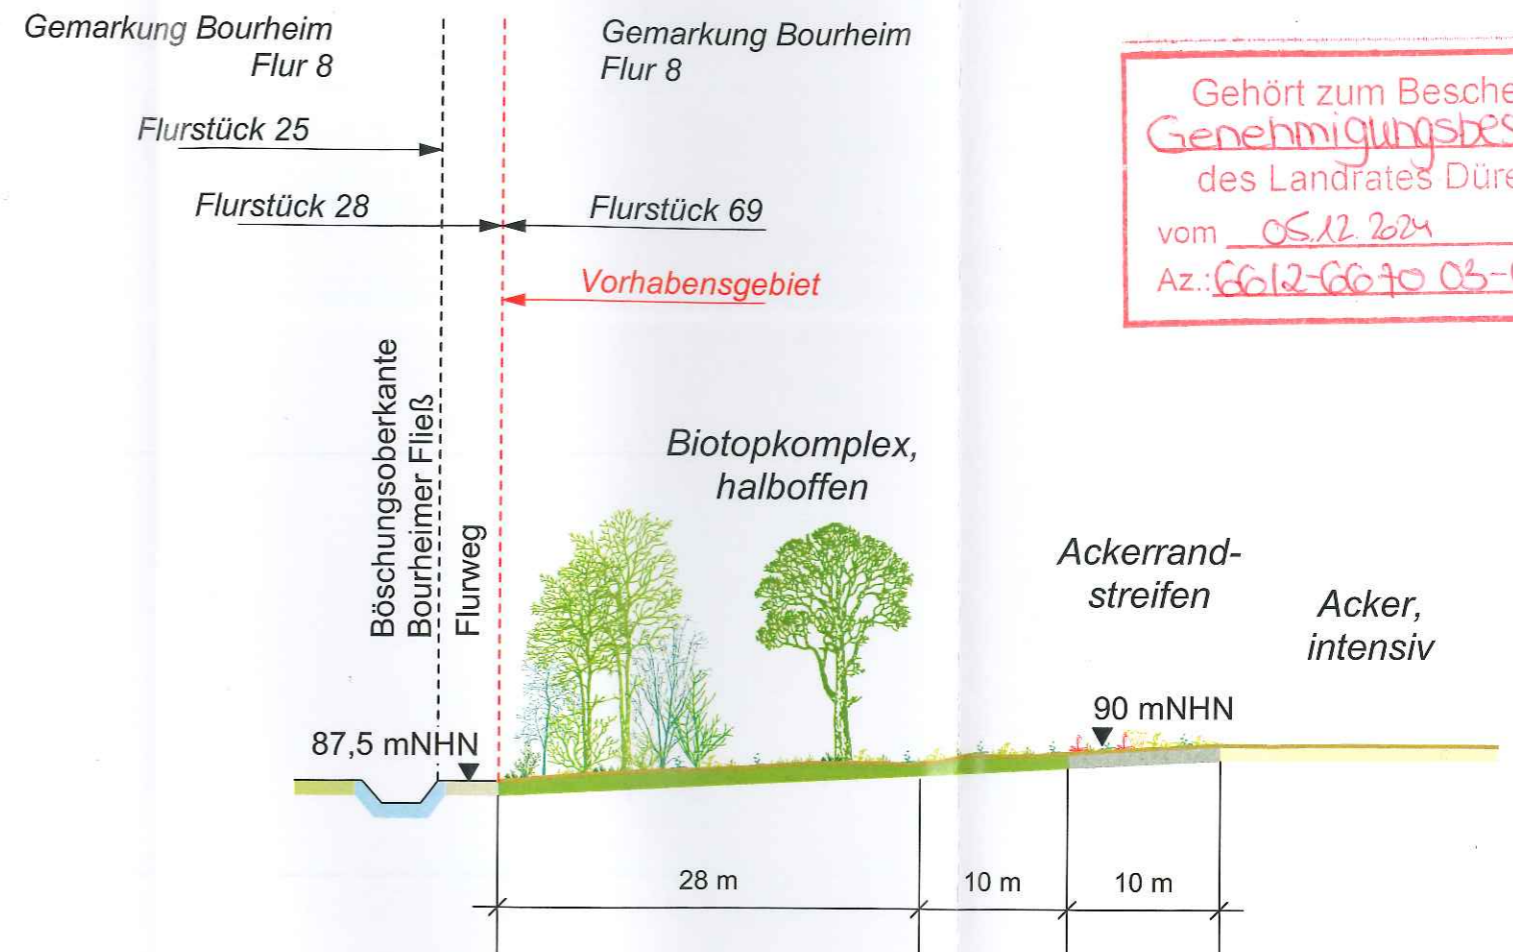

Gehört zum Bescheid  
**Genehmigungsbescheid**  
des Landrates Düren  
vom 05.12.2024  
Az.: 66/2-6670 03-06/17



ANTRAG AUF ABGRABUNG

**TROCKENABGRABUNG SIEP**

Siep Kieswerk GmbH & Co. KG  
Kirchberger Straße 53  
52428 Jülich

*Siep Kieswerk*

**UTE REBSTOCK**  
BÜRO FÜR LANDSCHAFTSPLANUNG  
Hehlrather Str. 2 Tel. 02403-5030560  
52249 Eschweiler

**LBP - 3**

**SCHEMATISCHE PROFILE GESTALTUNG**  
November 2020 M = 1 : 500 (A3)