


Straßenquerschnitt A - A

vorn: Gelände

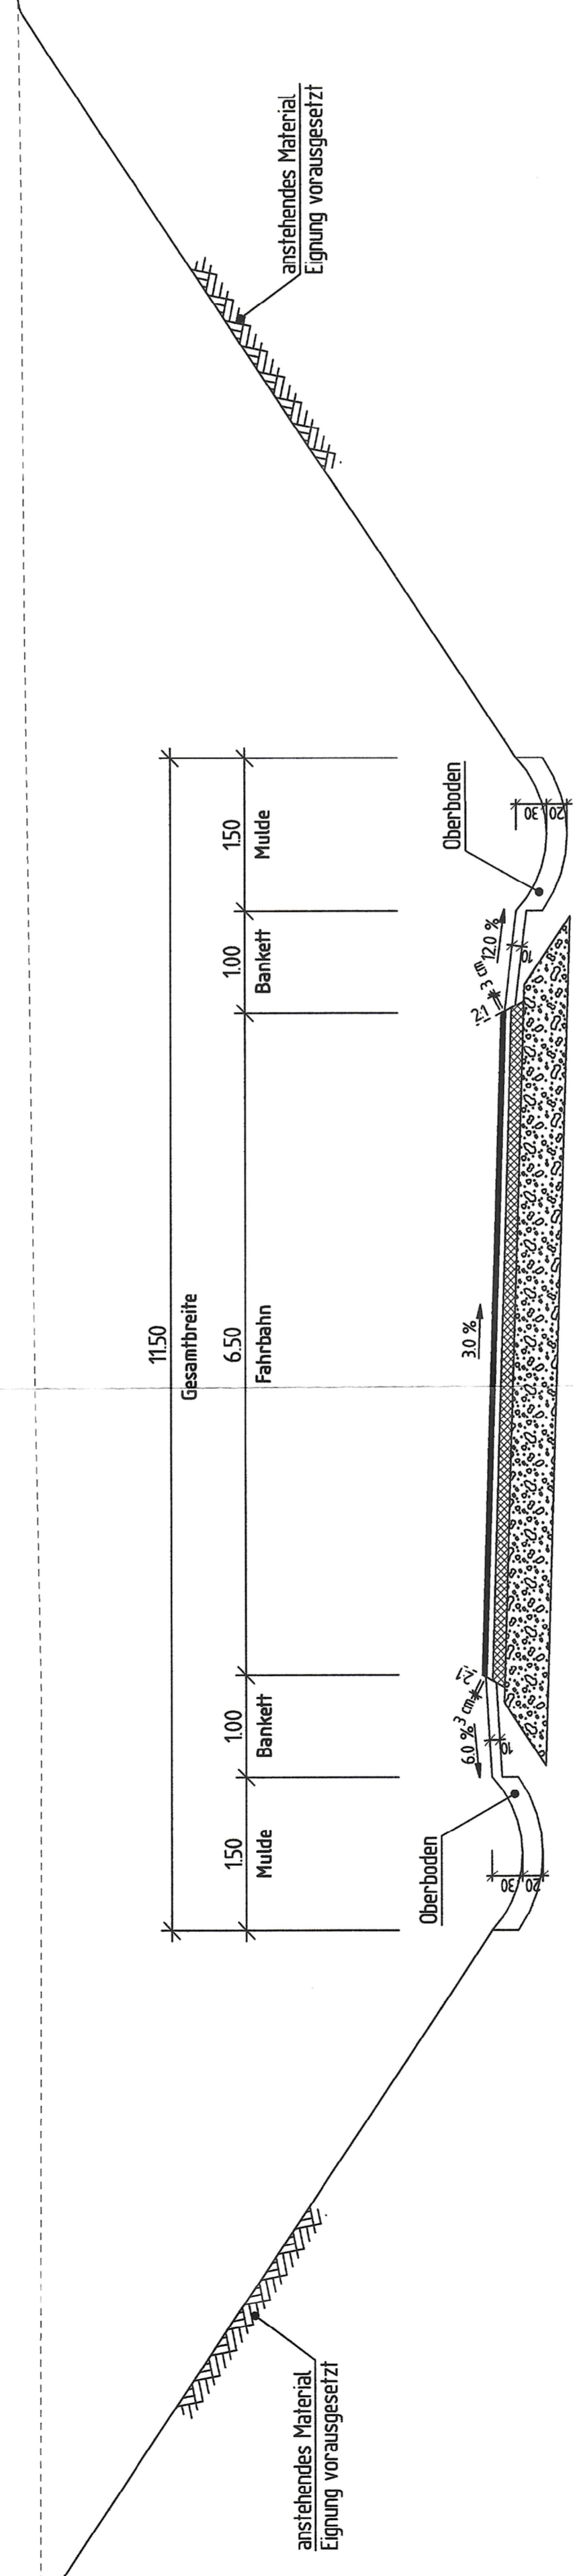

- Oberbau Fahrbahn Bk 3.2
- 4 cm Asphaltdeckschicht
- 6 cm Asphaltbinderschicht
- 12 cm Asphalttragschicht
- 43 cm Frostschuttschicht
- 65 cm Gesamtaufbau

$E_{vz} = 120 \text{ MPa}$

$E_{vz} = 45 \text{ MPa}$

Gehört zum Bescheid
Genehmigungsbescheid
 des Landrates Düren
 vom 05.12.2024
 Az.: 6612-661003-061A

5.			
4.			
3.			
2.	26.10.2020	Sua	Gradientänderung
1.			Art der Änderung
Index	Datum	Name	



Siep Kieswerk GmbH & Co. KG

Abgrabung Jülich Teilbereich 5

Straßenquerschnitt A-A	bearbeitet: Sua	Entwurfplanung
	gezeichnet: Sua	
	erstellt: 19.10.2020	
geprüft:		
Stand:		
Projekt Nr:		20-023
Maßstab: 1 : 50		
Anlage: 2		

Auftraggeber:	Siep Kieswerk GmbH & Co. KG	Kirchberger Straße 63 52428 Jülich
---------------	-----------------------------	---------------------------------------

SCHMELZER
DIE INGENIEURE

SCHMELZER - Die Ingenieure
 Wasser - Umwelt - Verkehr
 Grottenstraße 38 52249 Eschweiler
 Tel.: 02403 / 69 98-0 Fax: 02403 / 69 98-16
 post@schmelzer-ingenieure.de