
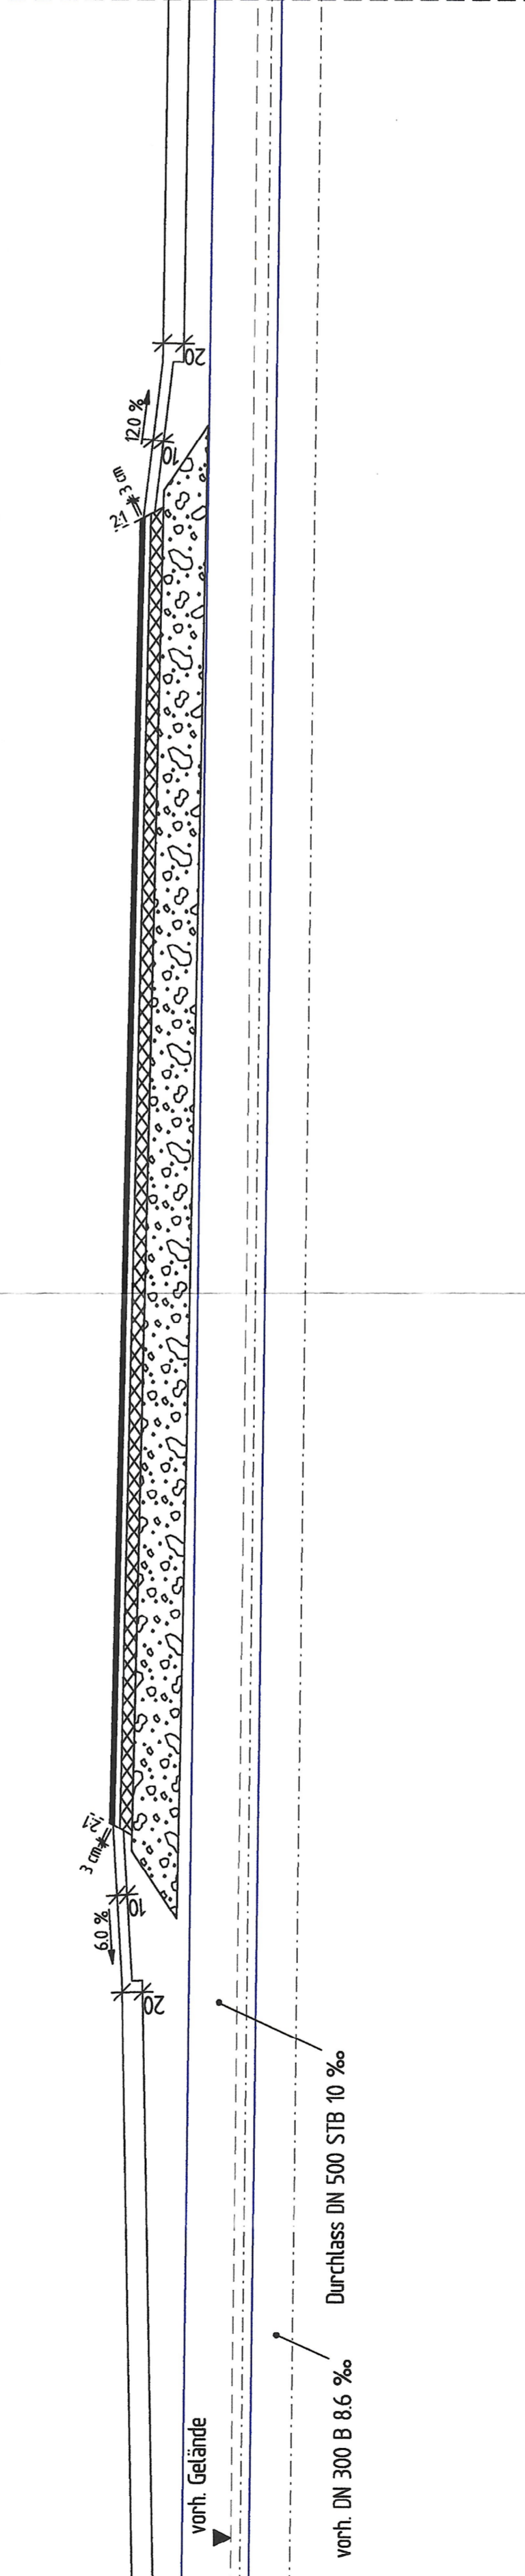



# Straßenquerschnitt B - B

## Zeichenerklärung

- Durchlass DN 500 STB 10 ‰
- - - - - vorh. DN 300 B 8.6 ‰

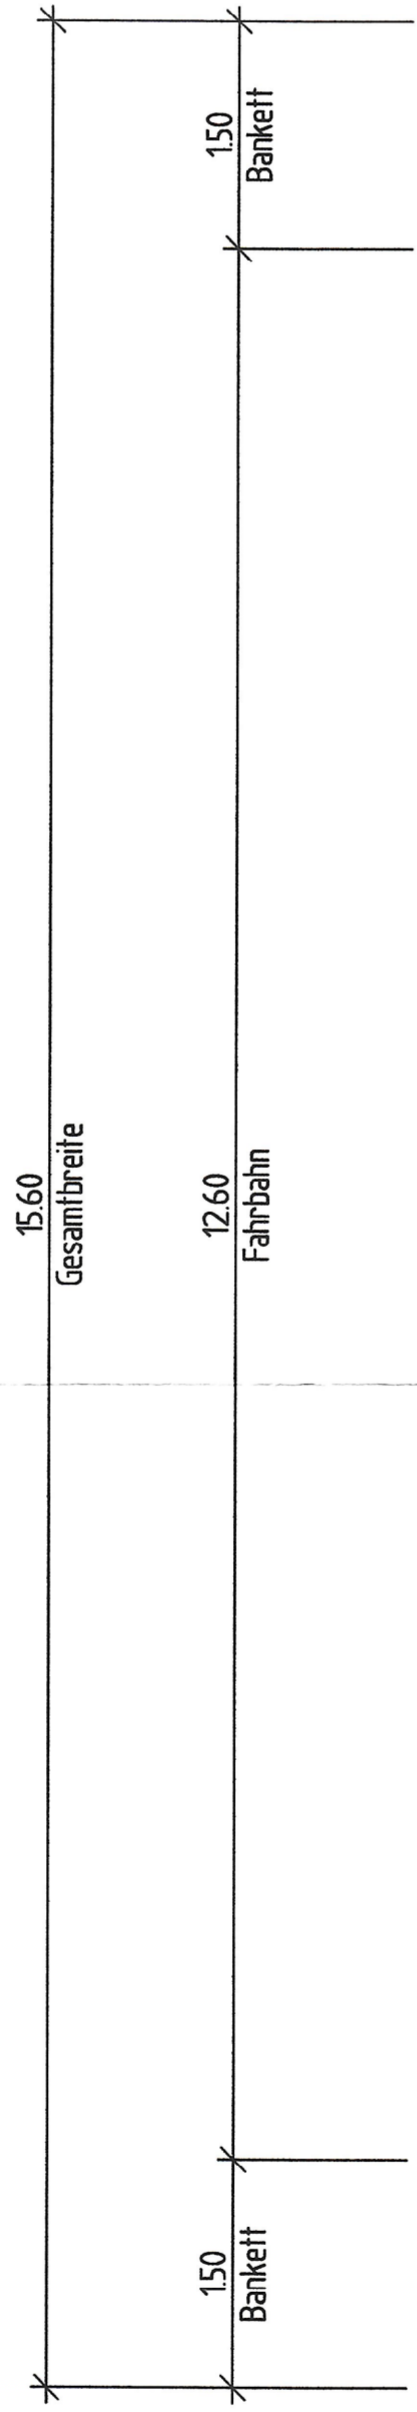

- Oberbau Fahrbahn Bk. 3.2**
- 4 cm Asphaltdeckschicht
  - 6 cm Asphaltbinderschicht
  - 12 cm Asphalttragschicht
  - 43 cm Frostschutzschicht
  - 65 cm Gesamtaufbau

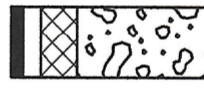

$E_{1/2} = 120 \text{ MPa}$

$E_{1/2} = 45 \text{ MPa}$

Index	Datum	Name	Art der Änderung
5.			
4.			
3.			
2.			
1.			

Gehört zum Bescheid  
Genehmigungsbescheid  
des Landrates Düren  
vom 05.12.2024  
Az. 66/12-66-1003-06/1A



Siep Kieswerk GmbH & Co. KG

## Abgrabung Jülich Teilbereich 5

Straßenquerschnitt B-B		Sua	
bearbeitet:	Sua	gezeichnet:	Sua
erstellt:	03.11.2020	geprüft:	
Stand:	Entwurfplanung	Projekt Nr.:	20-023

Maßstab:	1 : 50
Anlage:	2

Auftraggeber: Siep Kieswerk GmbH & Co. KG  
Kirchberger Straße 53  
52428 Jülich



SCHMELZER Die Ingenieure  
Wolfgang-Lenz-Str. 1  
52525 Eitorf  
Telefon: 02241 5200-0  
Fax: 02241 5200-100  
post@schmelzer-ingenieure.de