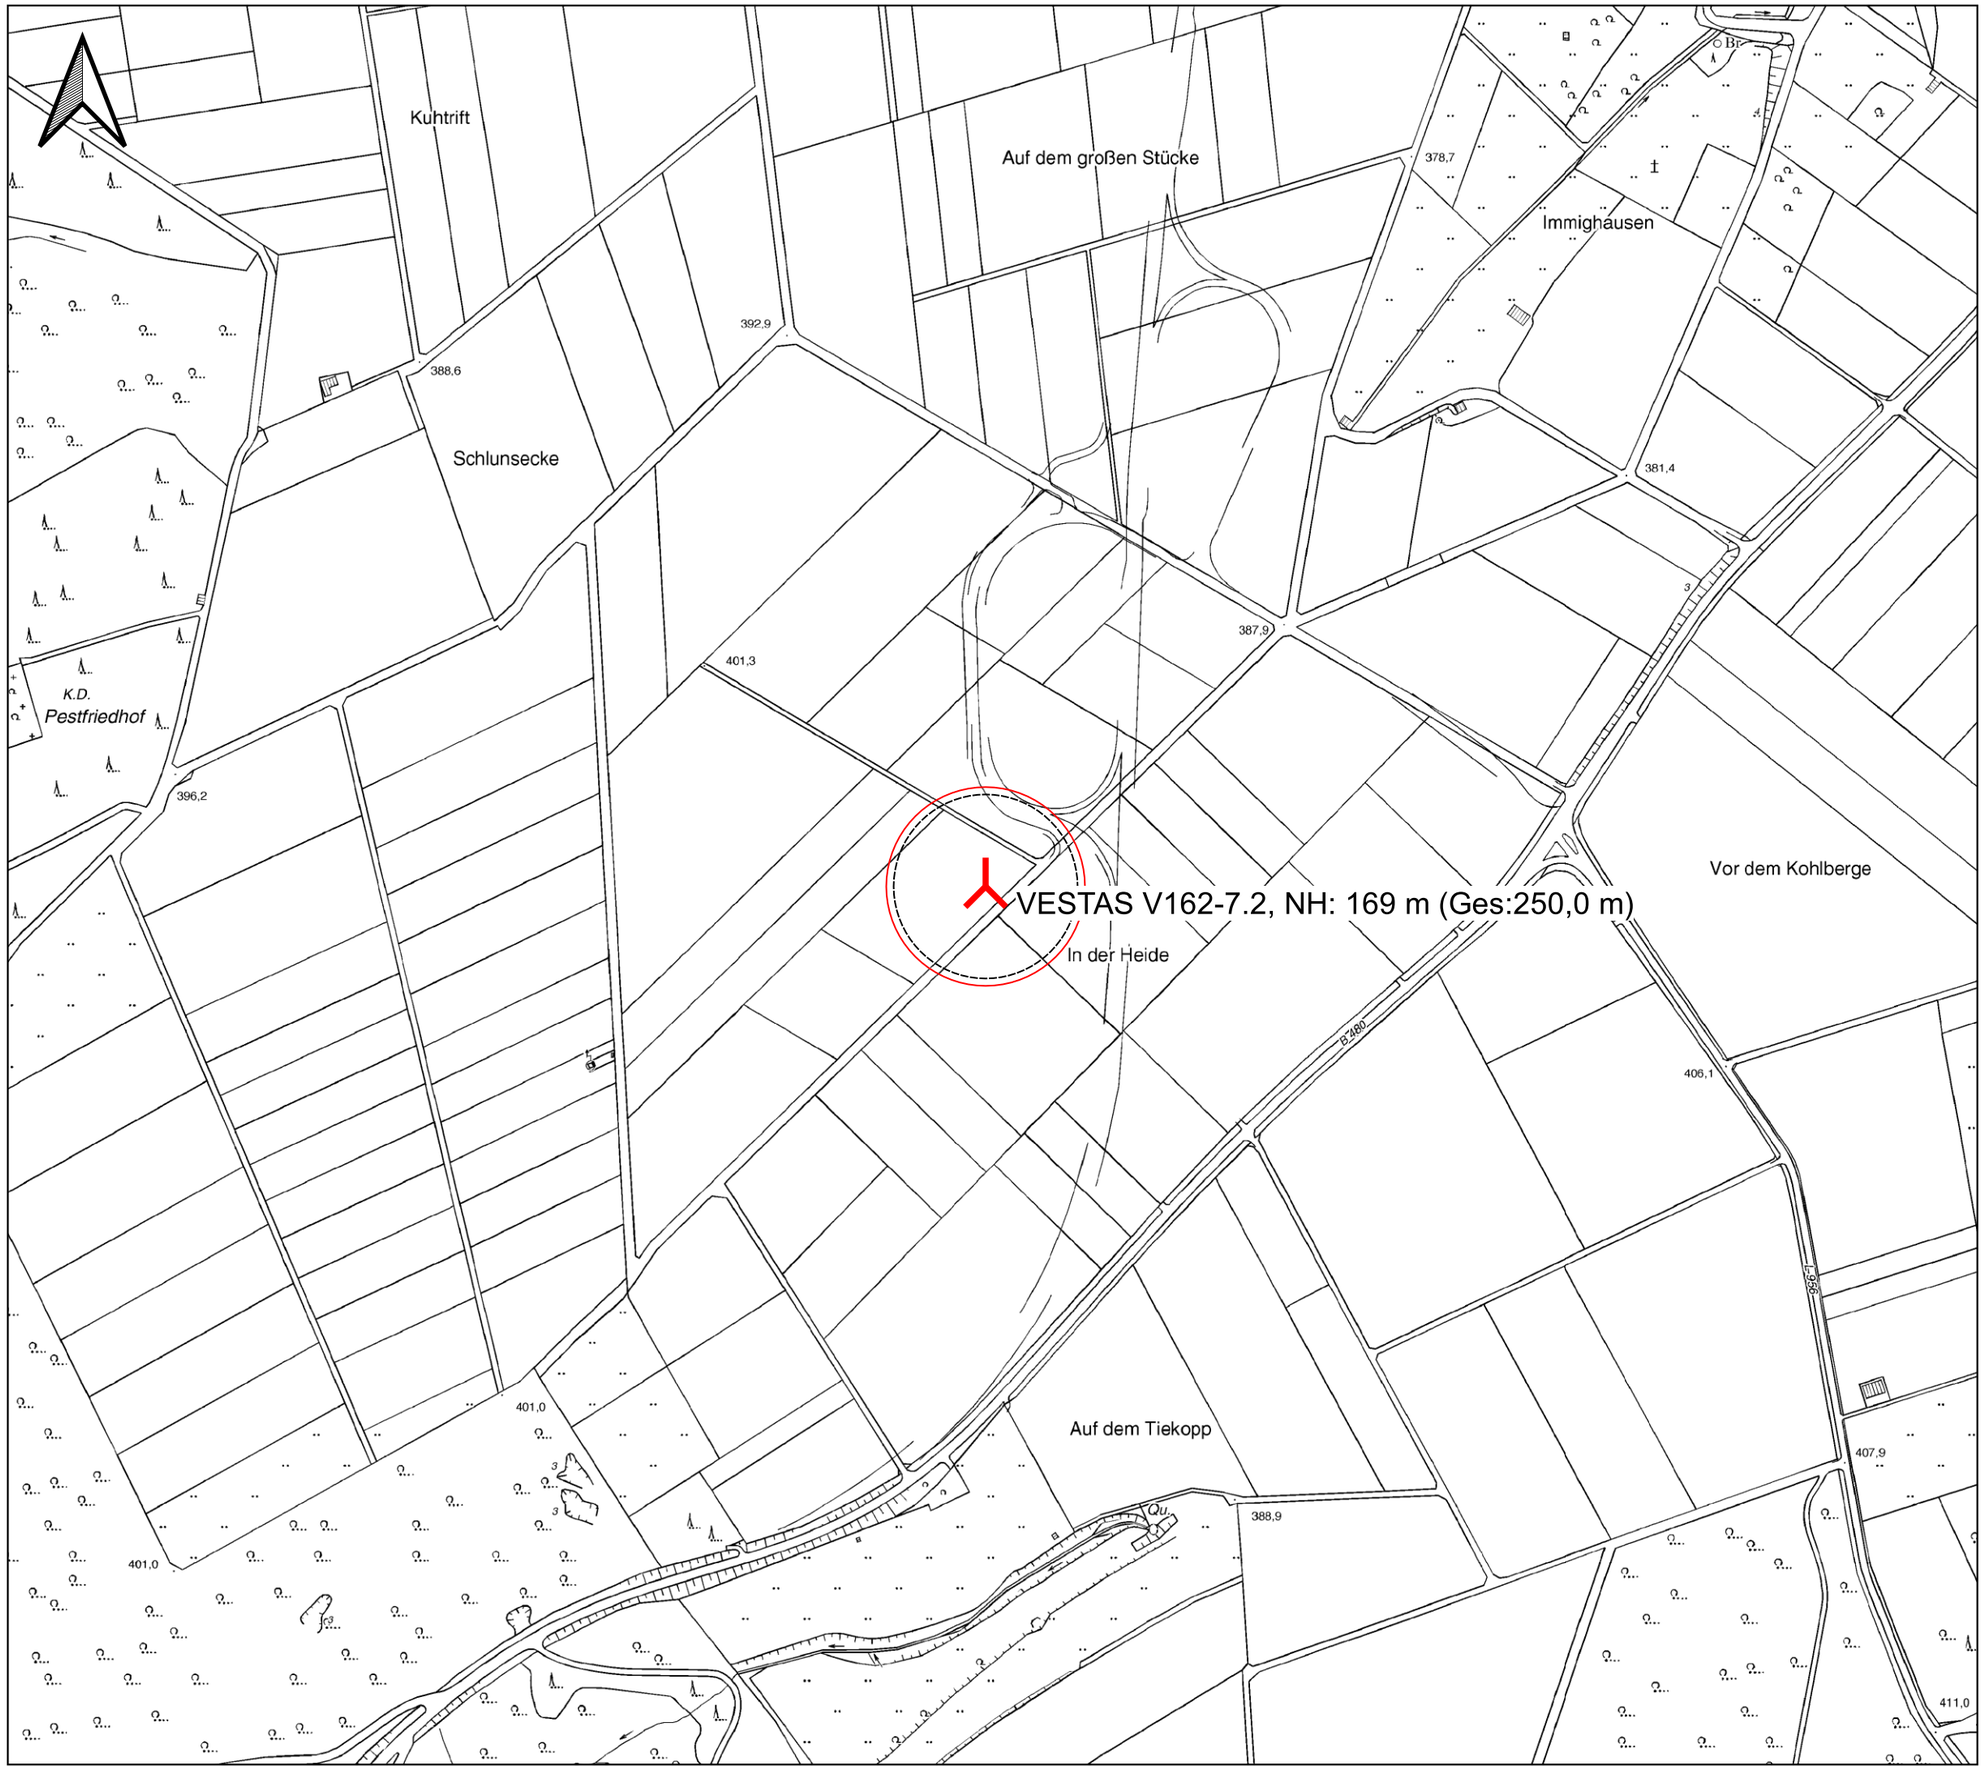

Energieplan Ost West
GmbH & Co. KG
Graf-Zeppelin-Str. 69
33181 Bad Wünnenberg

www.energieplan-ostwest.de
info@energieplan-ostwest.de

Projekt:
Bad Wünnenberg - Oberfeld

Bearbeiter:
Schluer

Datum:
15.10.2024

Kartengrundlage:
Deutsche Grundkarte

Maßstab:
1 : 5.000

LEGENDE
- geplante WEA
- Baulast 0,3xGH
- Rotordurchmesser