



Kreis Olpe Katasteramt


Westfälische Straße 75
57462 Olpe

Auszug aus dem Liegenschaftskataster

Flurkarte NRW 1:2000

Flurstück: 19 u. a.
Flur: 17
Gemarkung: Kirchveischede
Arnscheid, Lennestadt

Erstellt: 26.06.2024
Zeichen: 24-E1-0289

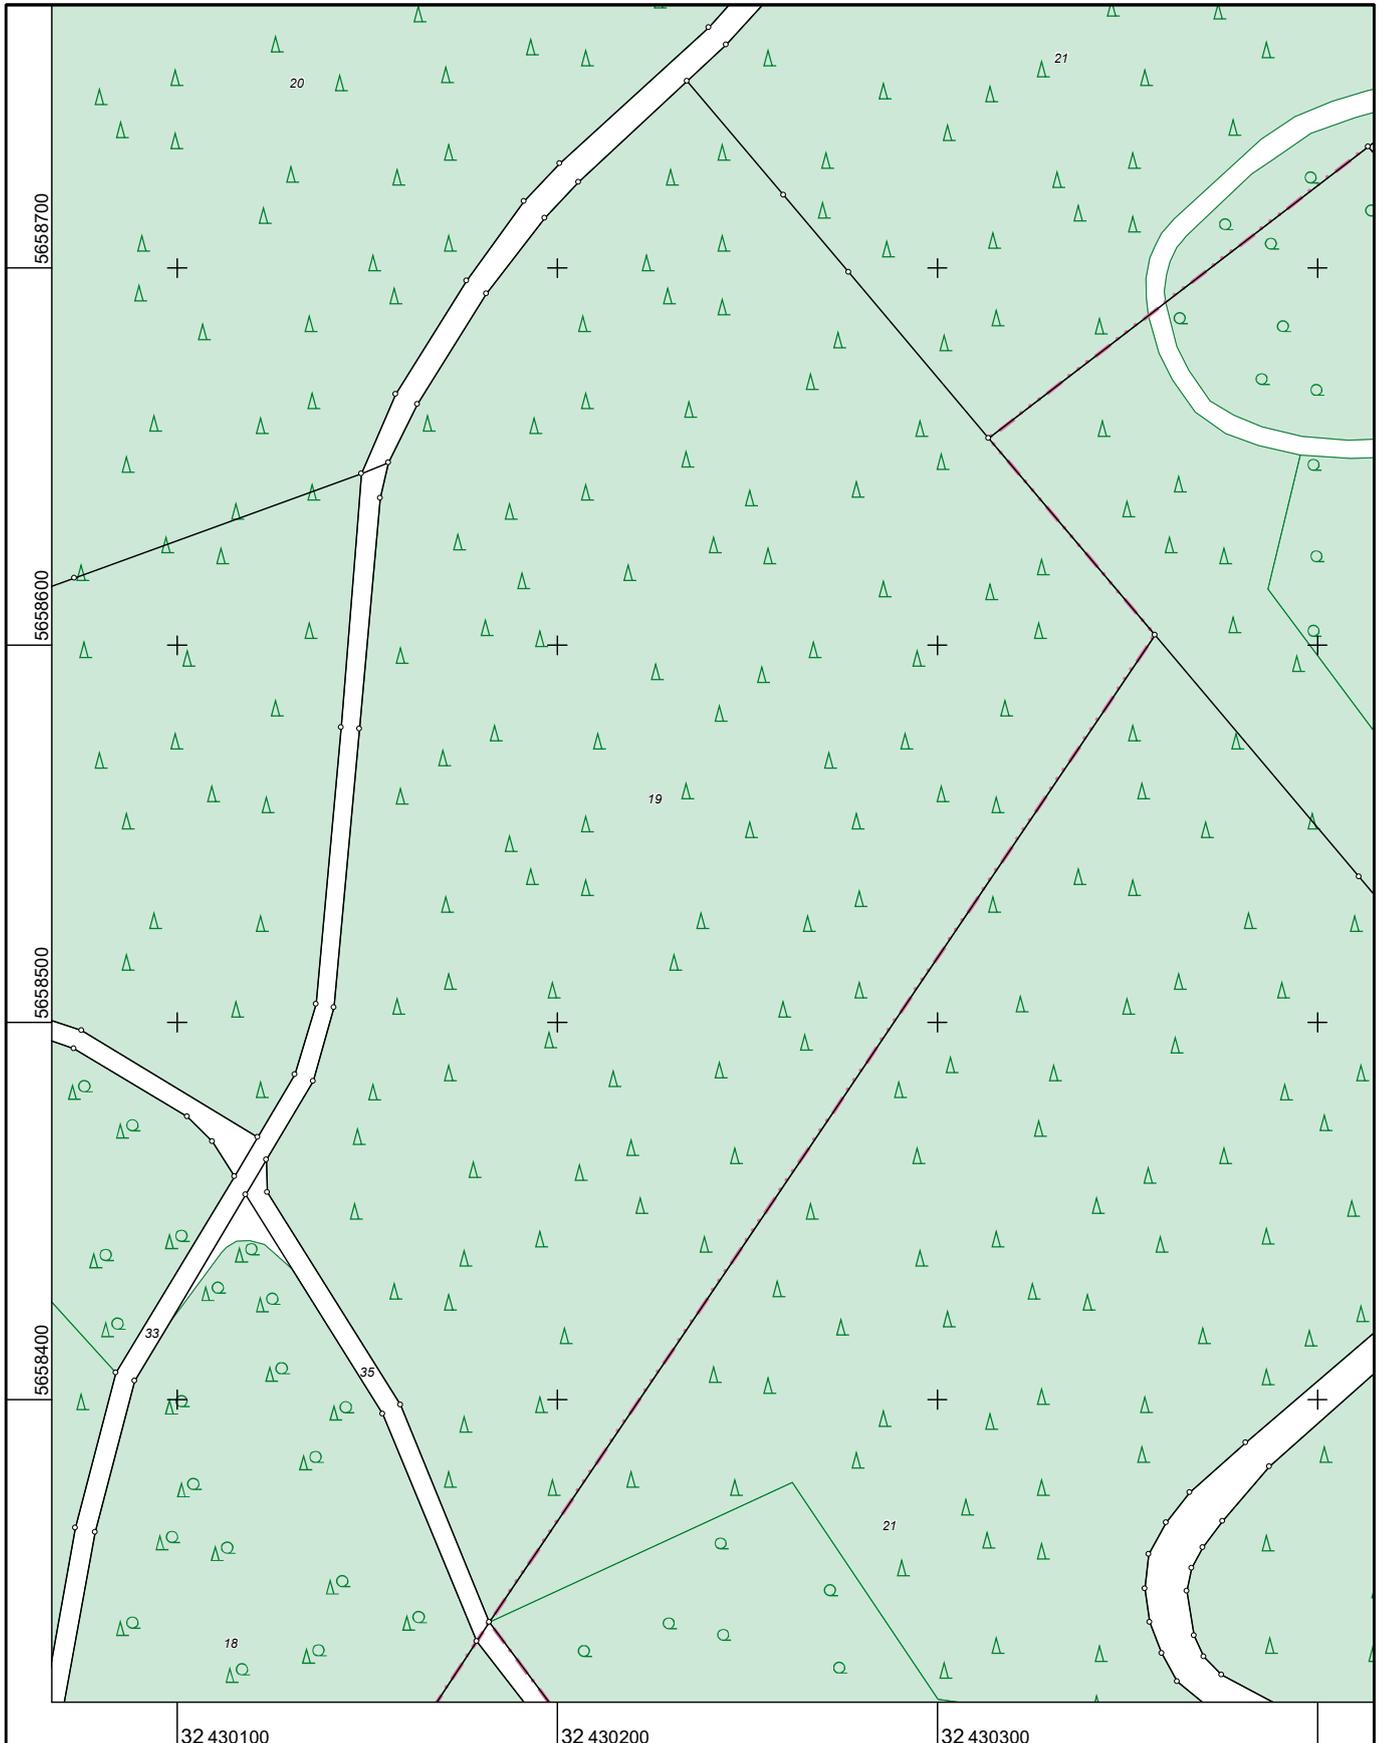

Maßstab 1 : 2000

20 40 60 80 100 Meter

Die Nutzung dieses Auszuges ist im Rahmen des § 11 (1) DVOzVermKatG NRW zulässig. Zuwiderhandlungen werden nach § 27 VermKatG NRW verfolgt.