



Ausgleichsfläche Bestand

(Legende und Codierung s. Plan 1: 'Biototypen')

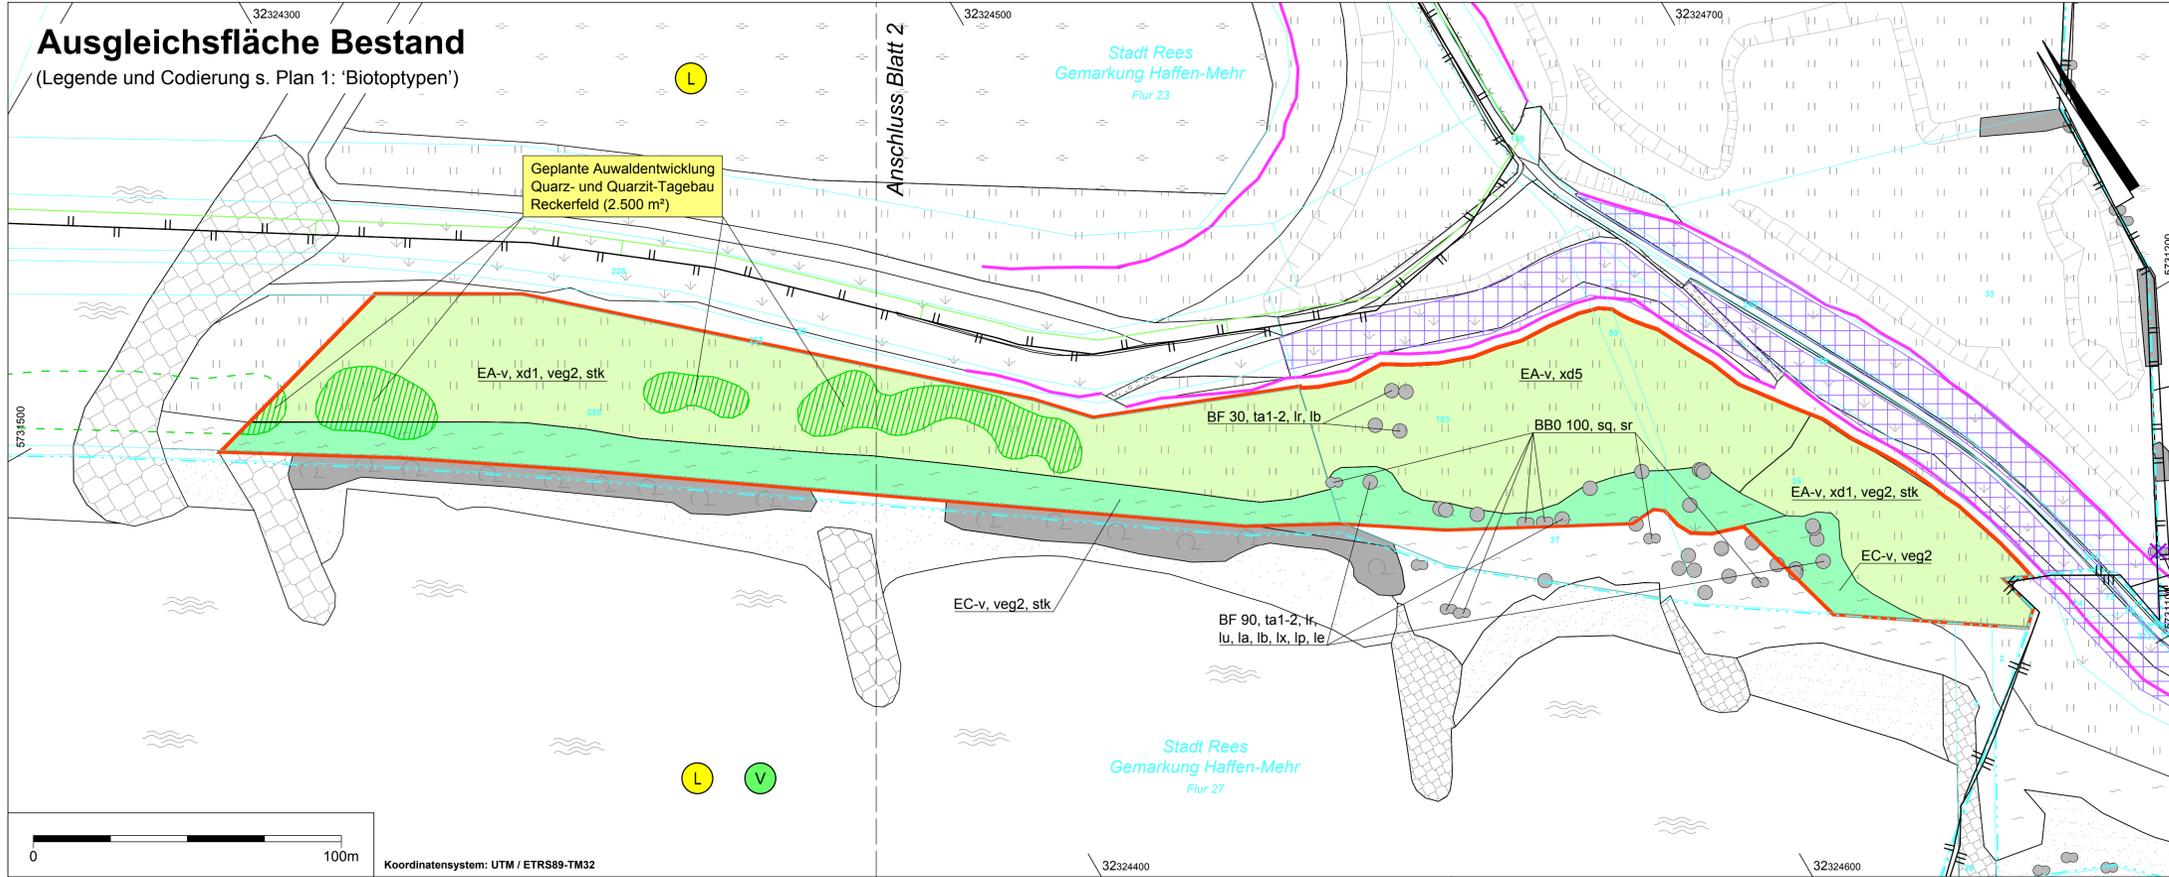

Ausgleichsfläche Planung

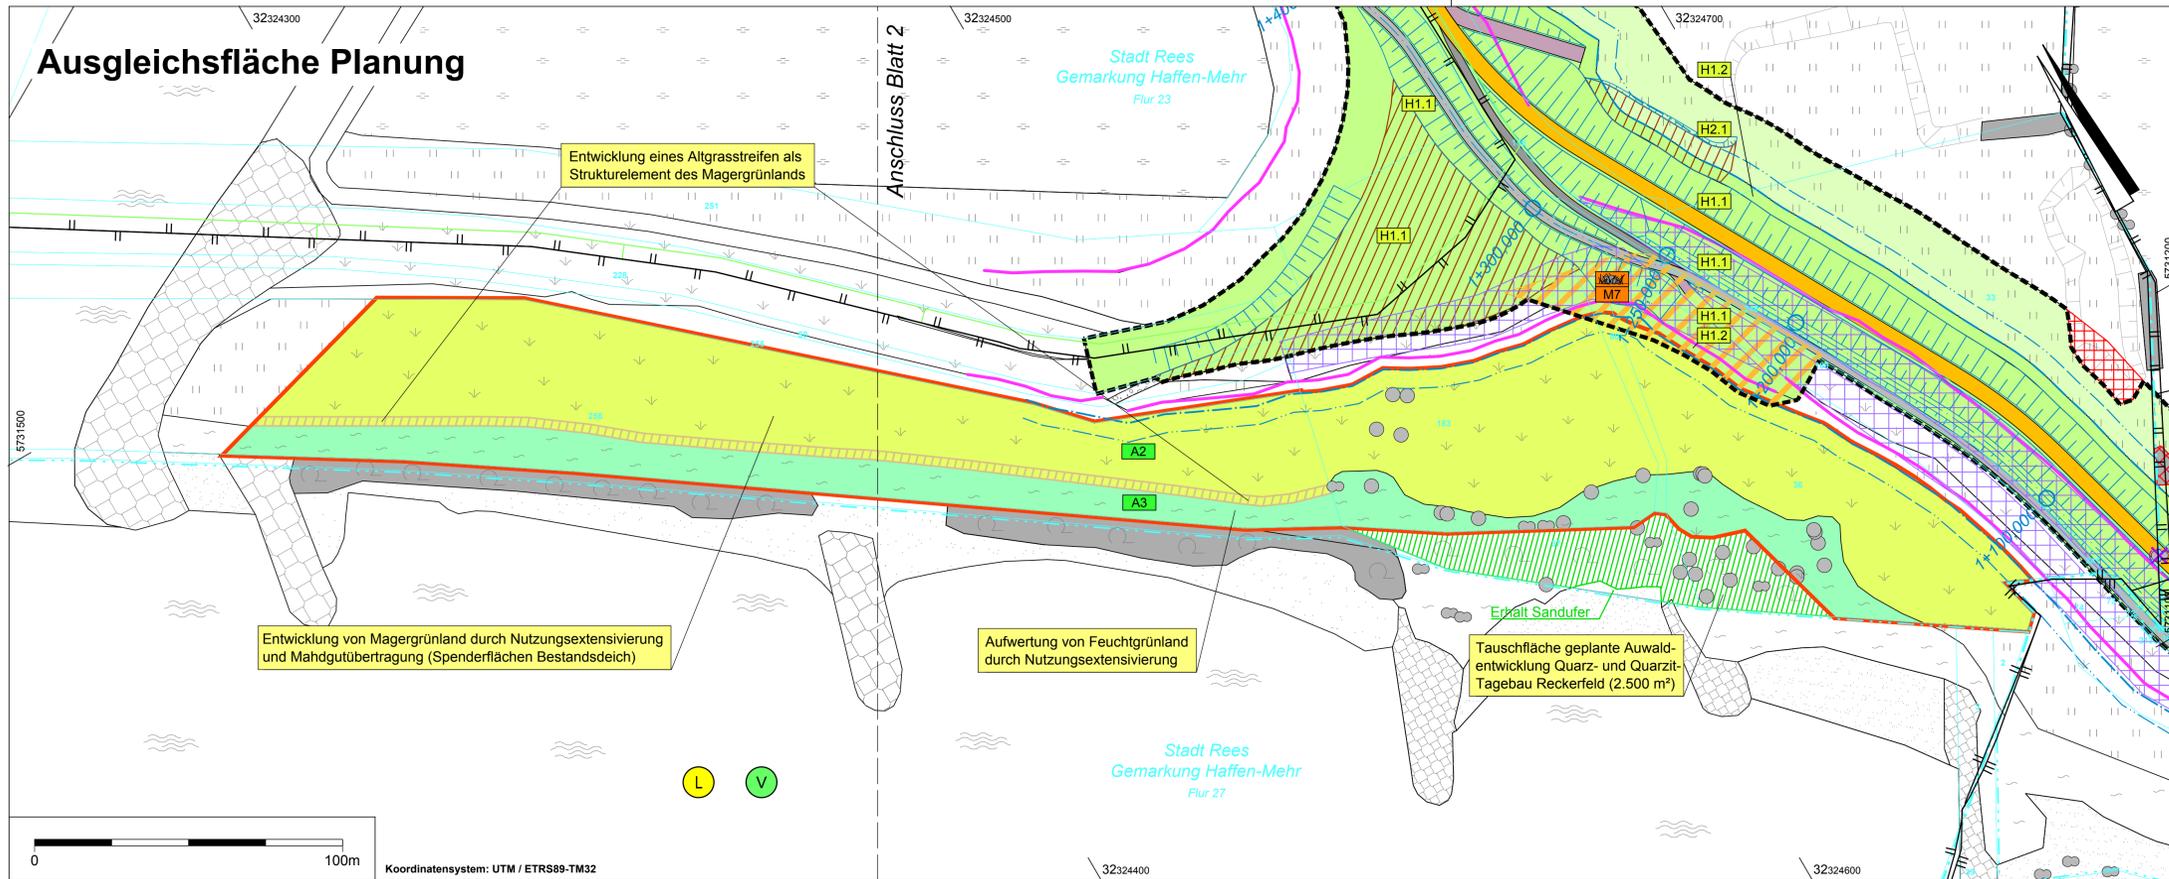

Maßnahmenplan

Entwurfsplanung

- Deichneubaufäche - Planung
- Baufeld - Planung
- Deichschutzzone 1 / 2
- Deichverteidigungsweg (Schotterrasen)
- Rampen / Erschließungswege (Schotterrasen)
- Gebäuderückbau Hofstelle 'te Leuken' und Bunker
- Deichstationierung - Planung
- Geländeauffüllung - Planung
- Deichverteidigungsweg / Rampen (Bitu)
- Kronenweg (Bitu)
- Gehölzrodung
- befestigte Flächen Bestand

Landschaftspflegerische Maßnahmen

- Vermeidungsmaßnahmen [V...]**
 - Vermeidungsmaßnahme (siehe Maßnahmenkatalog im Textteil)
 - Erhalt und Schutz des Deichvorlands durch örtliche Anpassungen des Baufelds [V1...]
 - Erhalt und Schutz geländemorphologischer Strukturen durch örtliche Anpassungen des Baufelds [V2...]
 - Erhalt und Schutz von Gehölzen innerhalb des Baufelds [V3...]

Schutzmaßnahmen [S...]

- Schutzmaßnahme (siehe Maßnahmenkatalog im Textteil)
- Einhaltung / Kennzeichnung des Baufeldes [S1]
- Schutz von Gehölzstrukturen [S2...]

Herrichtungsmaßnahmen [H...]

- Herrichtungsmaßnahme (siehe Maßnahmenkatalog im Textteil)
- Herrichtung und Unterhaltung von Grünland in der DSZ 1 gem. DSchV [H1...]
- Herrichtung von Wirtschaftsgrünland [H2.1]
- Herrichtung von artenreichem Wirtschaftsgrünland [H2.2]
- Herrichtung von Ackerland [H2.3]
- Herrichtung von Straßenbegleitgrün [H2.4]

Ausgleichsmaßnahmen [A...]

- Ausgleichsmaßnahme (siehe Maßnahmenkatalog im Textteil)
- Anlage / Entwicklung von Obstwiesen mit extensiver Grünlandunterhaltung [A1]
- Ausgleichsfläche im Deichvorland
 - Entwicklung von artenreichem Magergrünland [A2]
 - Entwicklung von artenreichem Feuchtgrünland [A3]

Artenschutzmaßnahmen

- Artenschutzmaßnahme (siehe Maßnahmenkatalog im Textteil)
- M1 Einhaltung des ausgewiesenen Baufeldes
- M2 Einhaltung der Hauptbauzeiten (Arbeiten nur von Anfang April bis Ende Oktober)
- M3 Einschränkungen zur Gehölzrodung (Rodungen nur von Anfang Oktober bis Ende Februar)
- M4 Einschränkung zur Rodung älterer Gehölze (Rodungen nur im Januar und Februar)
- M5 Vorsorgliche Funktionssicherung von potenziellen Gehölz-Fledermausquartieren
- M6 Einschränkungen zum Gebäudeabriss (Abriss erst nach fledermauskundlichen Untersuchungen und ggf. Maßnahmen)
- M7 Einschränkung des Zeitraums zur Entfernung der Bodenvegetation (vorbereitende Bodenarbeiten nur von Ende August bis Mitte März)
- M8 temporäre Verhinderung / Vergrämung von Brutansiedlungen im Nahbereich des Baufeldes (Wirksamkeit der Vergrämung ab Anfang März)


Bestand

- Gehölzbestände
- Strauch
- Kopfbäum
- Baum, bodenständige oder traditionelle Art
- Baum, nicht bodenständige Art
- Obstbaum

- Gehölze als Bestandteil von Gärten und Obstanlagen
- Garten- / Obstbaum
 - Gartenhecke / -gebüsch
- Schutzgebiete / -objekte [gem. Darstellung LANUV 2019]
- Naturschutzgebiet
 - Vogelschutzgebiet
 - gesetzlich geschützte Biotope
 - Landschaftsschutzgebiet

Sonstige Angaben

- Deichaufstandsfläche - Bestand
- Flurstücke
- Fluggrenze
- Gemarkungsgrenze

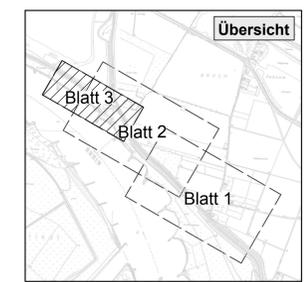

Planverfasser:
Büro für Landschaftsplanung
Böhling
M. Böhling
Bedburg-Hau, Dezember 2019

Technische Planung: GEWECKE UND PARTNER		
Borstele: Büro für Landschaftsplanung Böhling An der Malkerei 11 · 47551 Bedburg-Hau Tel. 02821.7648-0 · Fax 02821.7648-20		
Auftraggeber: Deichverband Bislich-Landesgrenze Deichstraße 2 46446 Emmerich am Rhein		
Deichsanierung Bislich PA4 (Rhein-km ca. 826.8 - 827.9 r.U.)		Maßstab: 1 : 1.000
UVP-Bericht / LBP Plan 4: Maßnahmenplan - Blatt 3 (Ausgleichsfläche)		Datum: 27.12.2019
		Zeichnungs-Nr.: 18204-1-1-4/3